





88279 Amtzell Fohlenweide 41 Tel. 07520/96666-0
 88046 Friedrichshafen Otto-Lilienthal-Str.4 Tel. 07541/38875-0 info@zm-stadtentwicklung.de


Stadt Radolfzell "Stürzkreut Süd" Städtebaulicher Entwurf Variante 19	PROJEKT	ZMS-10411-001
	MASSNAHME	ZMS-17-A011
	BEARBEITET	12.10.2018 vasp
Maßstab		1:500

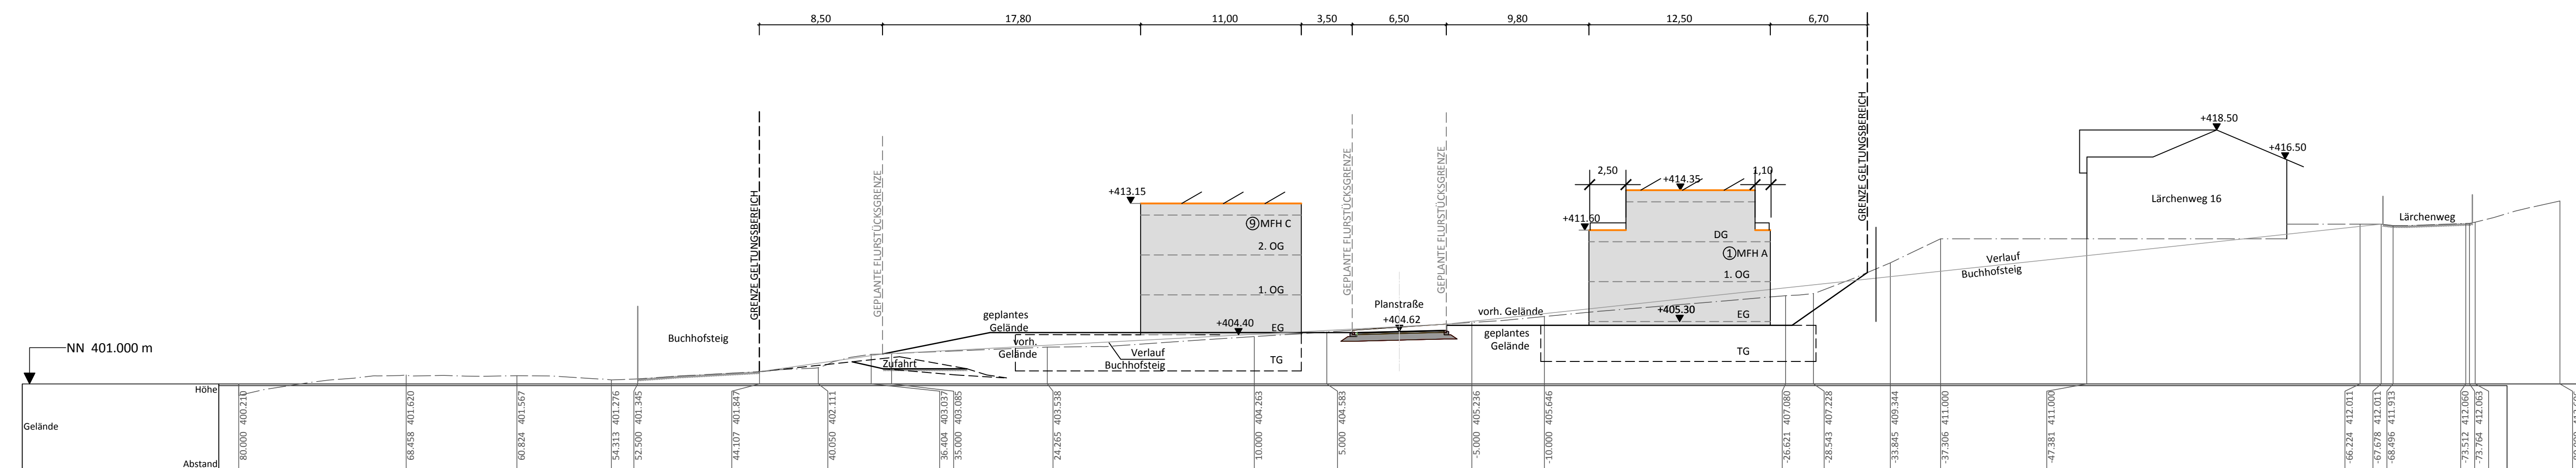

SCHNITT A-A (Variante 19 - Wall)

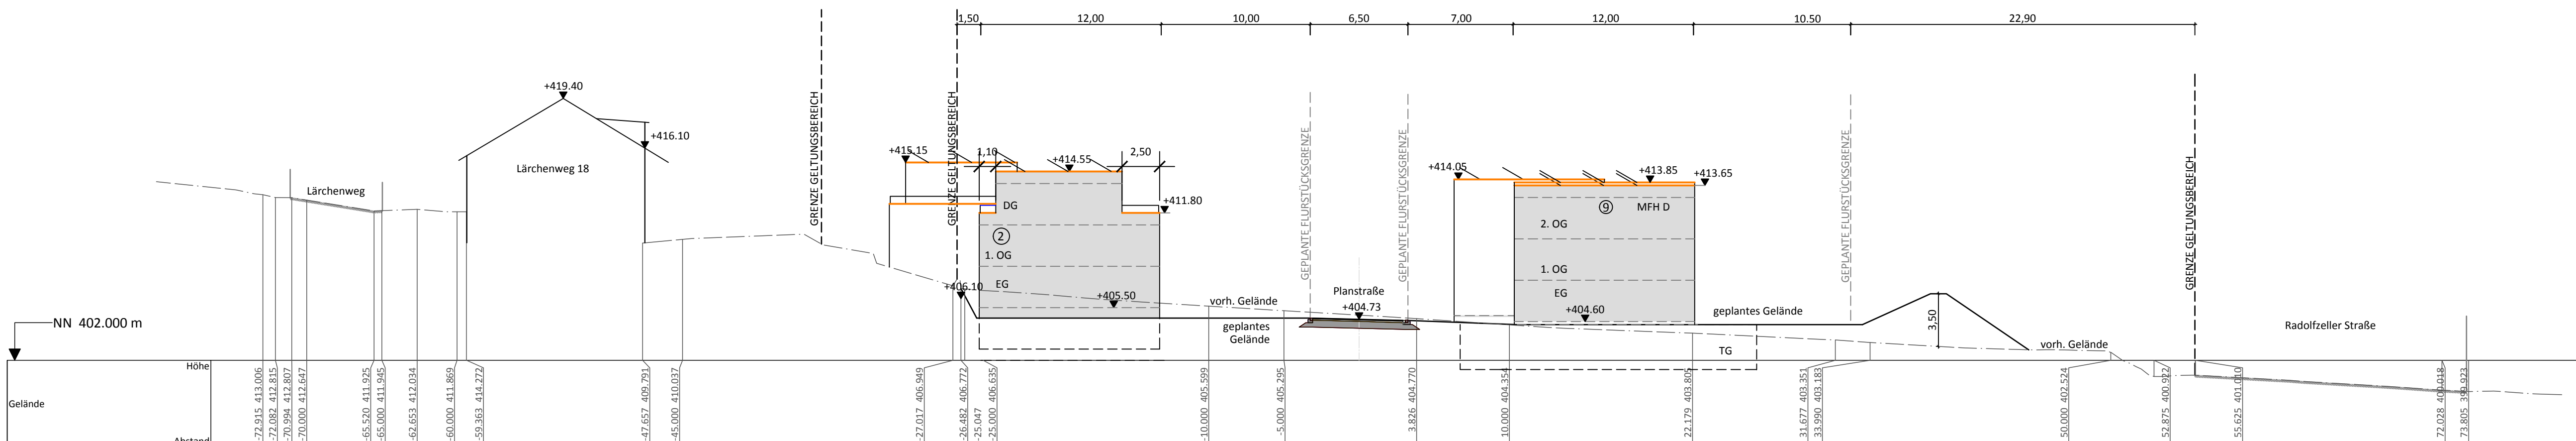

SCHNITT B-B (Variante 19 - Wall)

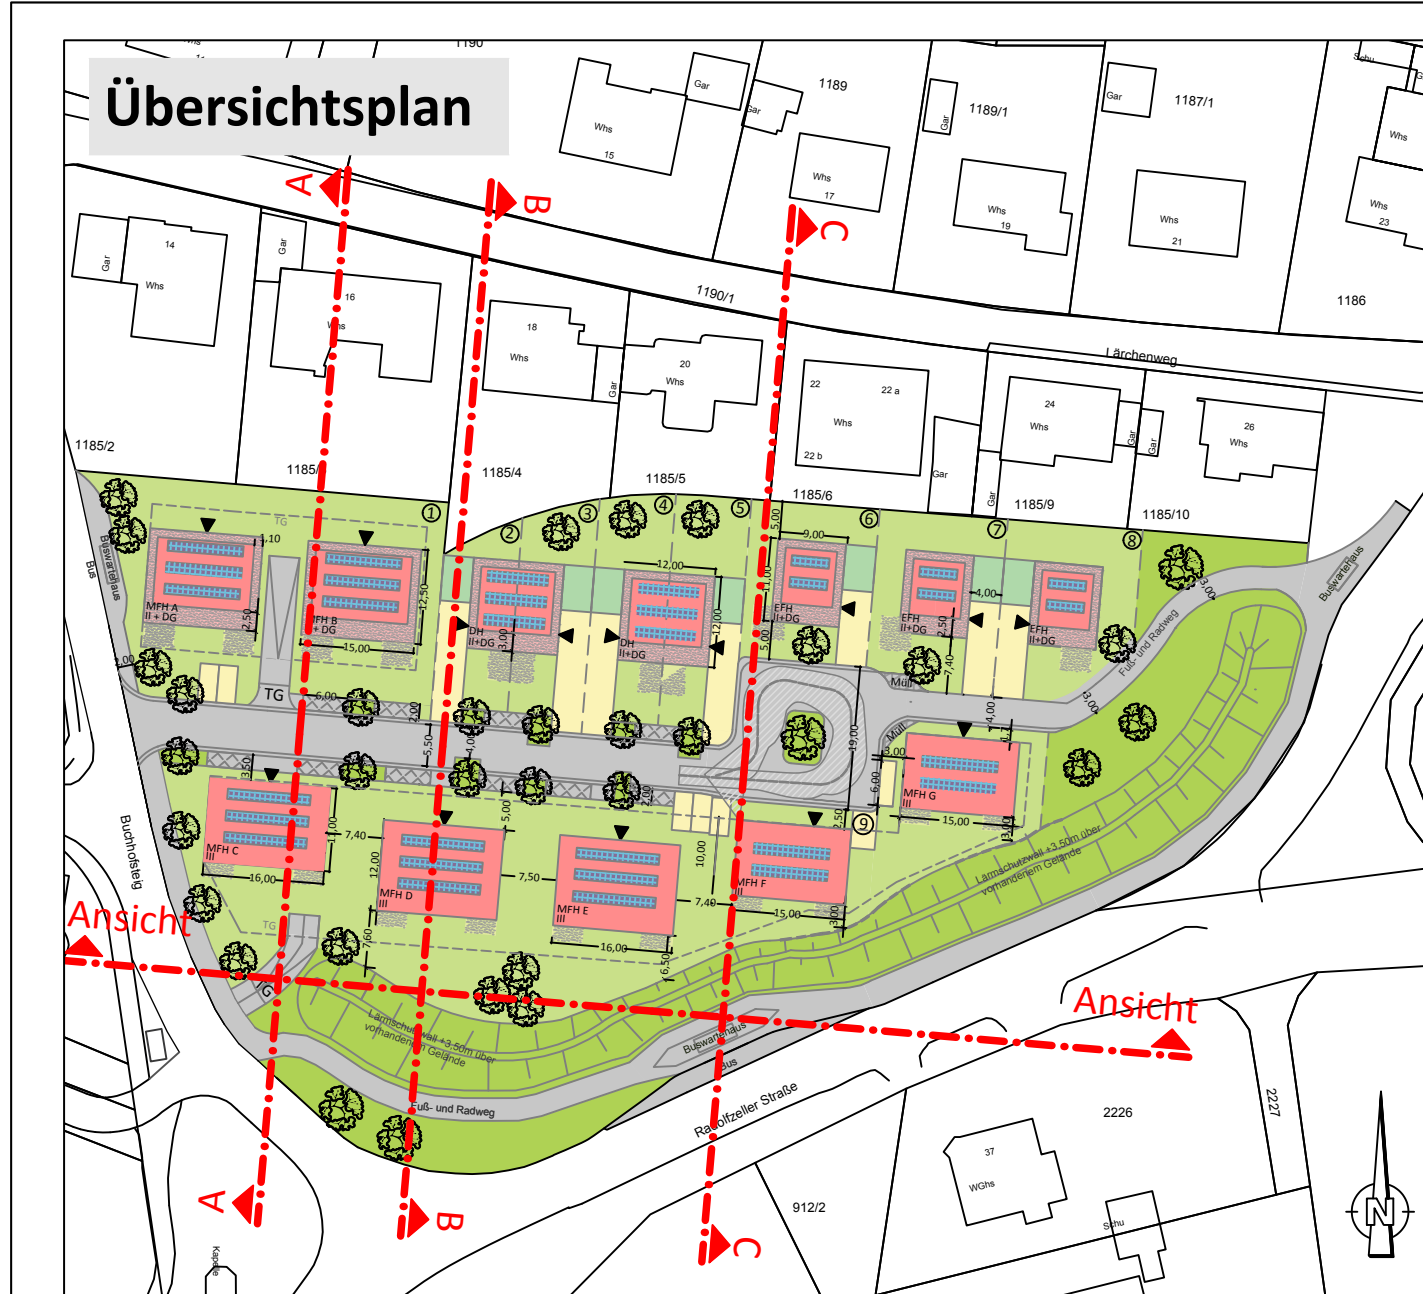





STADTENTWICKLUNG
ZUKUNFT GESTALTEN

BAULEITPLANUNG
RAHMENPLANUNG
BÜRGERBETEILIGUNG
FREIRAUMPLANUNG
LANDSCHAFTPLANUNG
ARTENSCHUTZ
IMMISSIONSSCHUTZ


88279 AMTZELL 88046 FRIEDRICHSHAFEN	FOHLENWEIDE 41 OTTO-LIULENTHAL-STR. 4	TEL. 07520/96646-0 TEL. 07541/38875-0	FAX 07520/96646-80 FAX 07541/38875-19 e-MAIL:INFO@ZM-STADTENTWICKLUNG.DE
Landkreis Stadt/Gemeinde	Konstanz Radolfzell	PROJEKT MAGNANIM BEARBEITET	ZMS-10411-001 ZMS-17-A011 16.10.2018 ulwa / sihi
PROJEKTBEZEICHNUNG "Stürzkreut Süd" Städtebaulicher Entwurf Variante 19		AUFTRAGGEBER Stadt Radolfzell Güttinger Straße 3 78315 Radolfzell am Bodensee	
PLANBEZEICHNUNG Schnitt A-A, B-B		Maßstab 1:250	

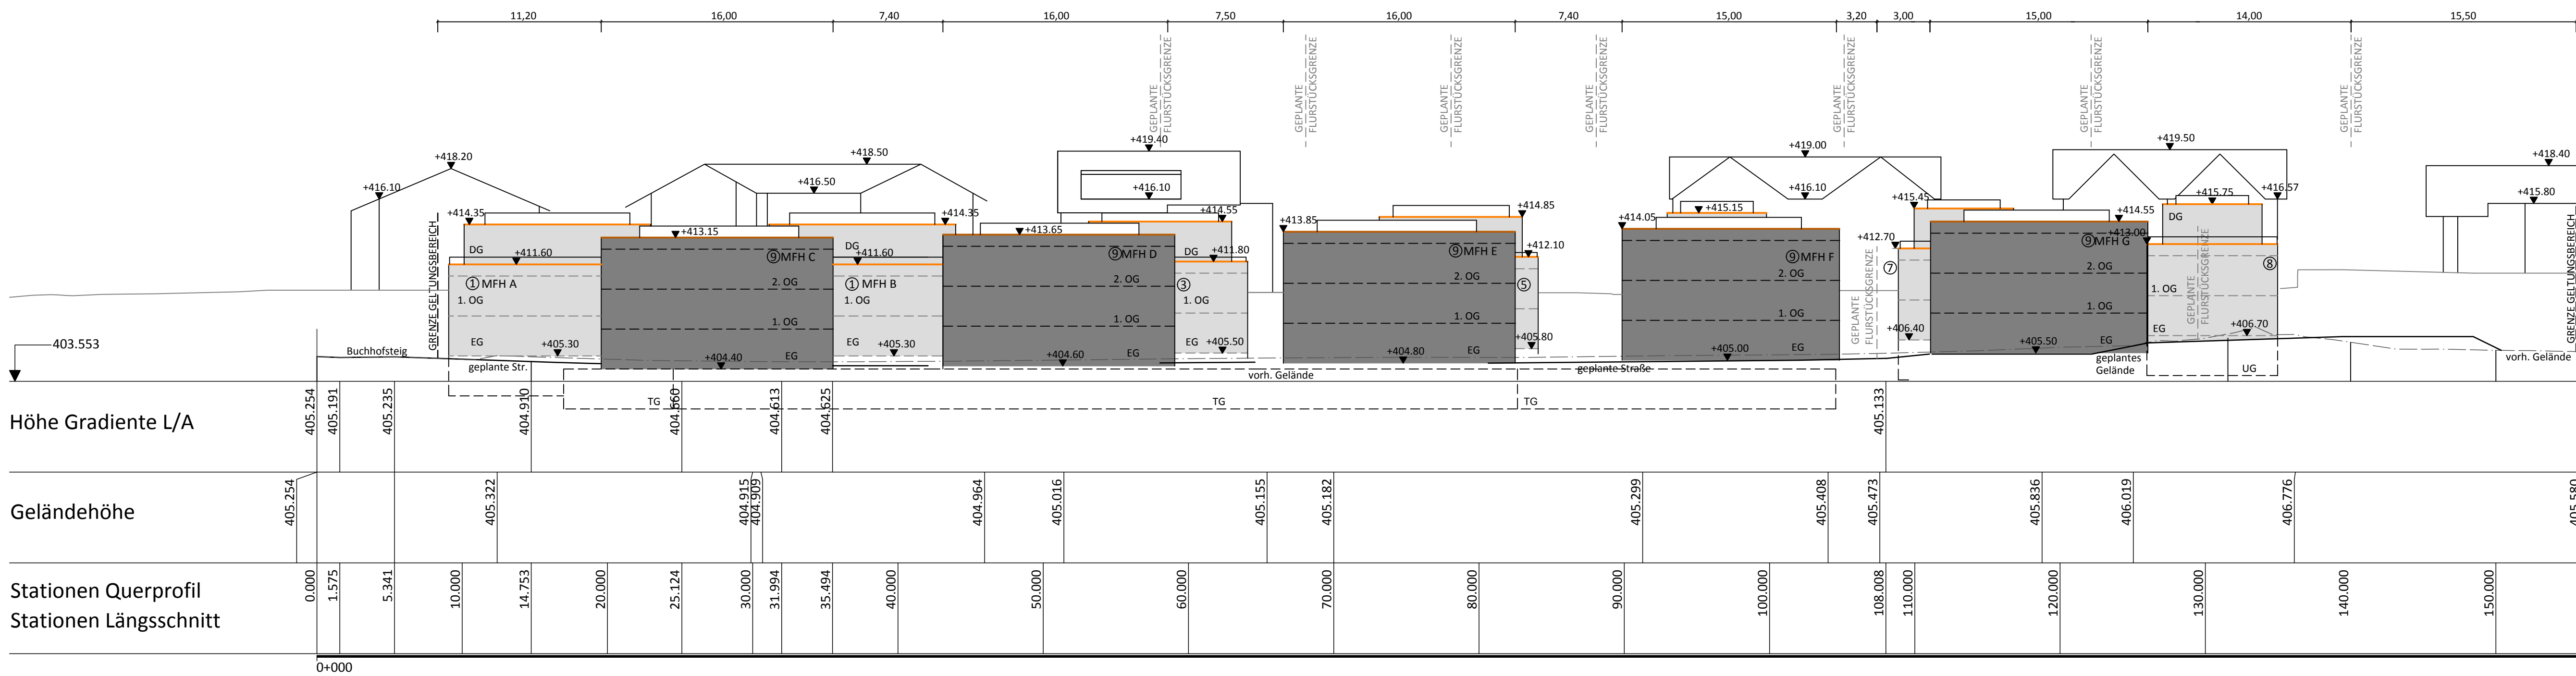

ANSICHT

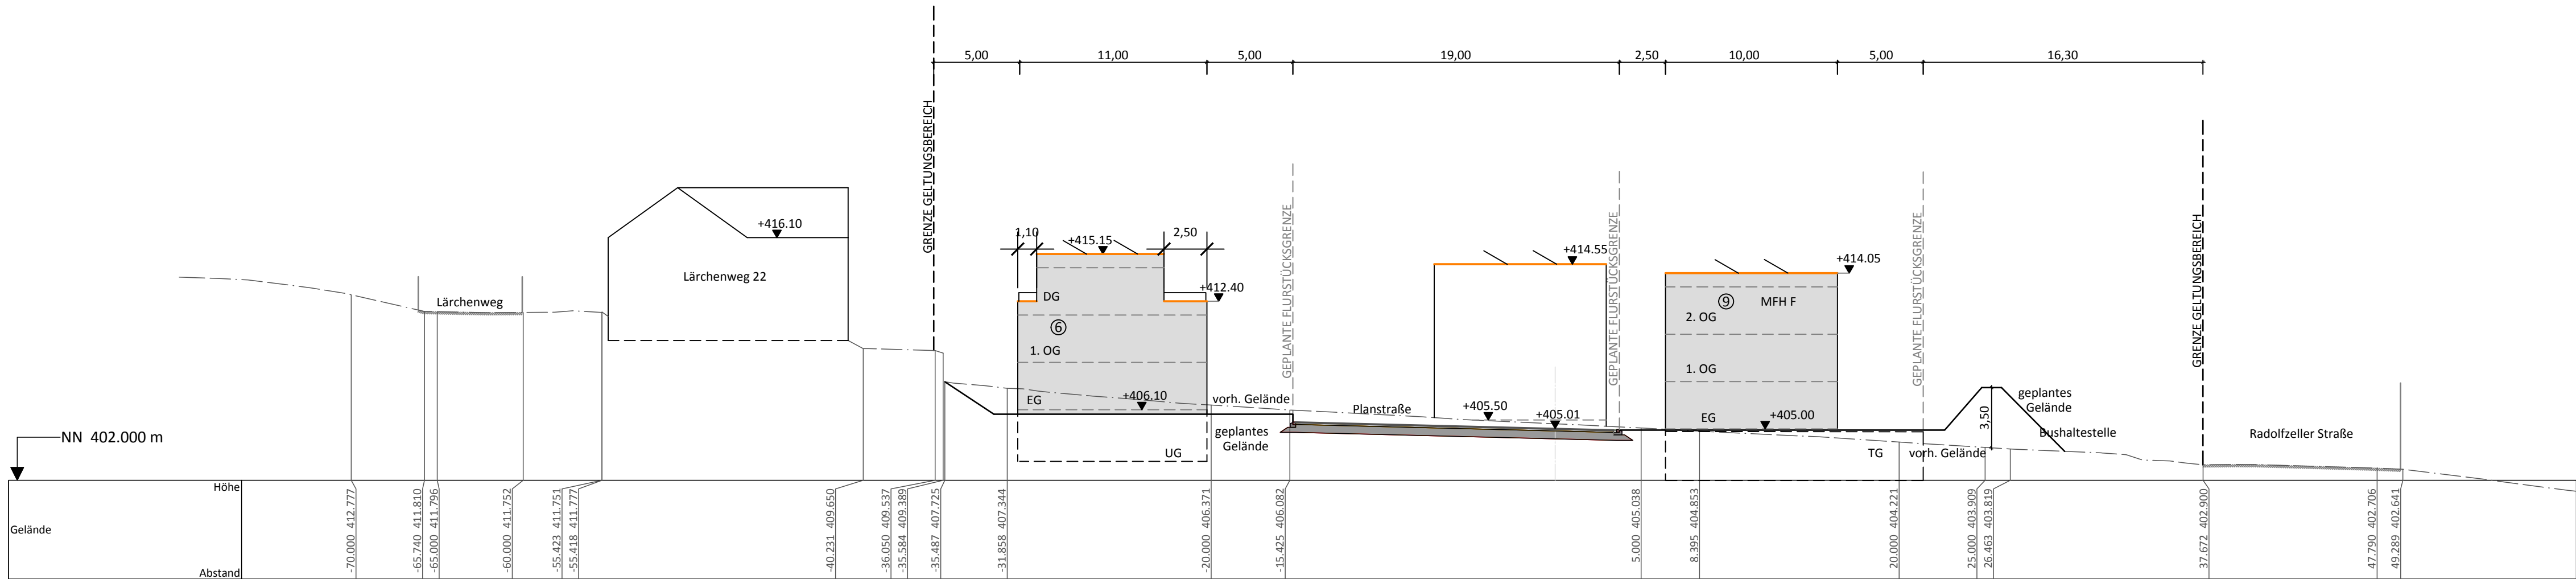

SCHNITT C-C (Variante 19 - Wall)

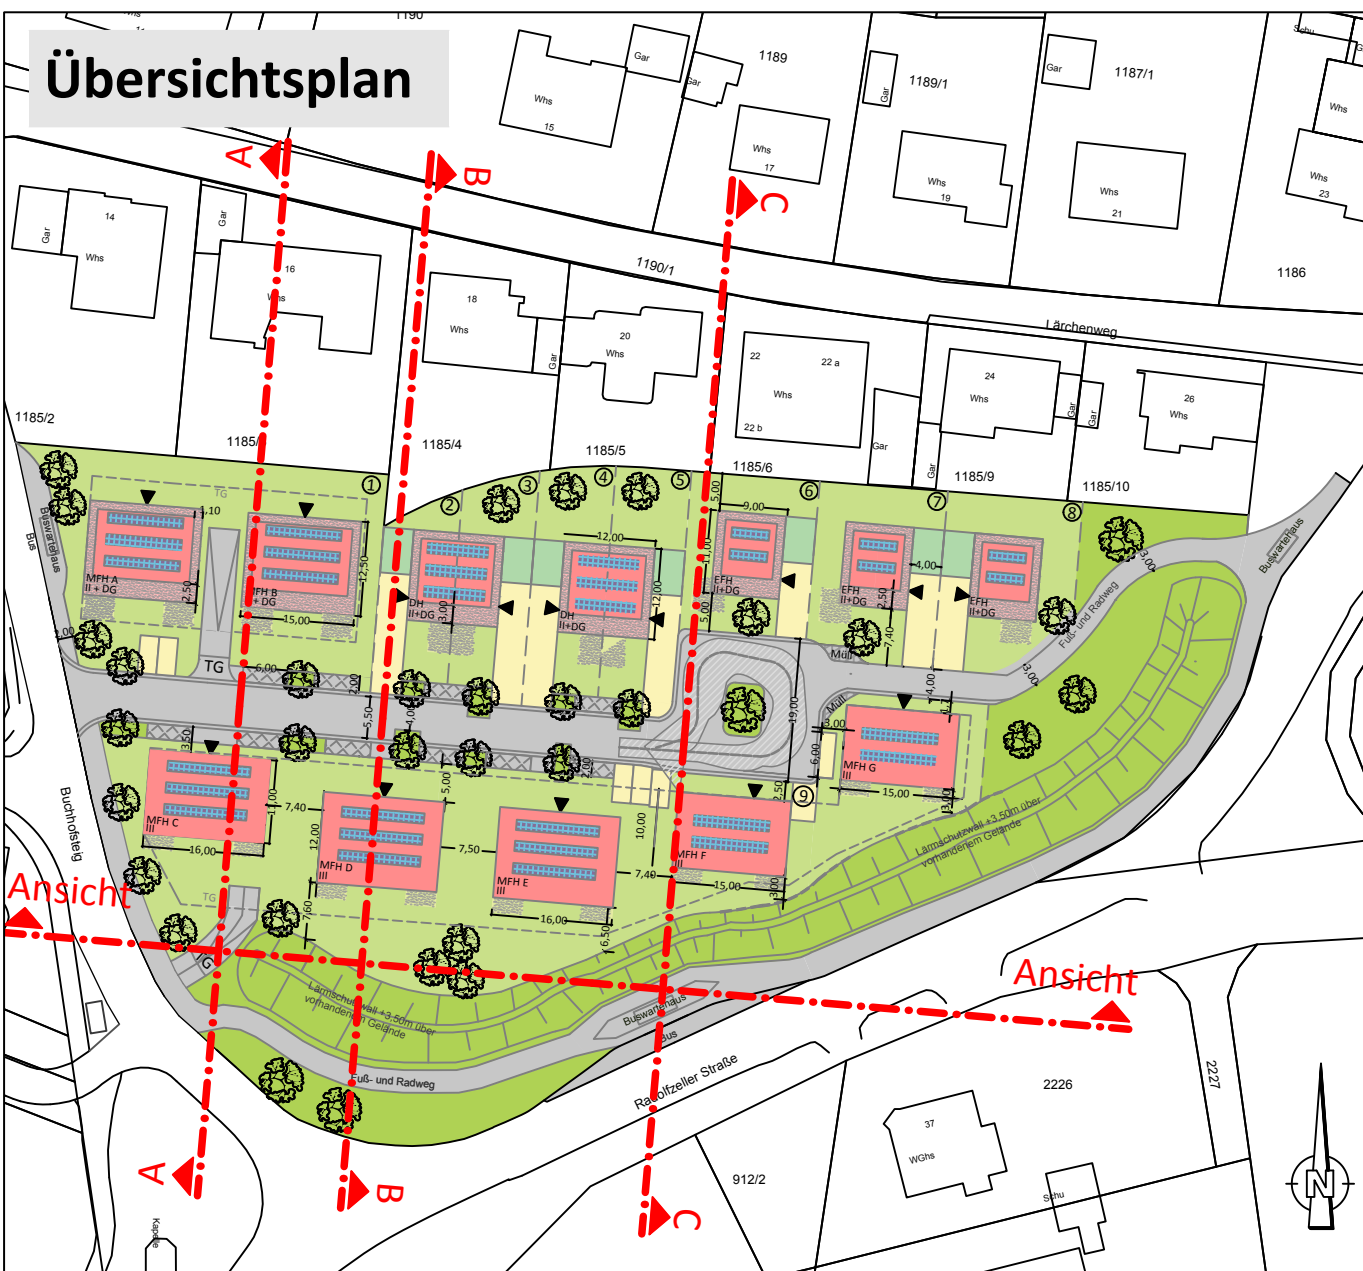



STADTENTWICKLUNG
ZUKUNFT GESTALTEN

BAULEITPLANUNG
RAHMENPLANUNG
BÜRGERBETEILIGUNG
FREIRAUMPLANUNG
LANDSCHAFTPLANUNG
ARTENSCHUTZ
IMMISSIONSSCHUTZ

88279 AMTZELL
88046 FRIEDRICHSHAFEN

FOHLENWEIDE 41
OTTO-LILIENHAL-STR. 4

TEL. 07520/96646-0
TEL. 07541/38875-0

FAX 07520/96646-80
FAX 07541/38875-19

e-MAIL: info@zm-stadtentwicklung.de

PROJEKT
MASSNAHME
BEARBEITET

ZMS-10411-001
ZMS-17-A011
16.10.2018

ulwa / sihi

PROJEKTBEZEICHNUNG
"Stürzkreut Süd"
Städtebaulicher Entwurf Variante 19

PLANBEZEICHNUNG
Ansicht, Schnitt C-C

AUFTRAGGEBER
Stadt Radolfzell
Güttinger Straße 3
78315 Radolfzell am Bodensee

Maßstab 1:250