
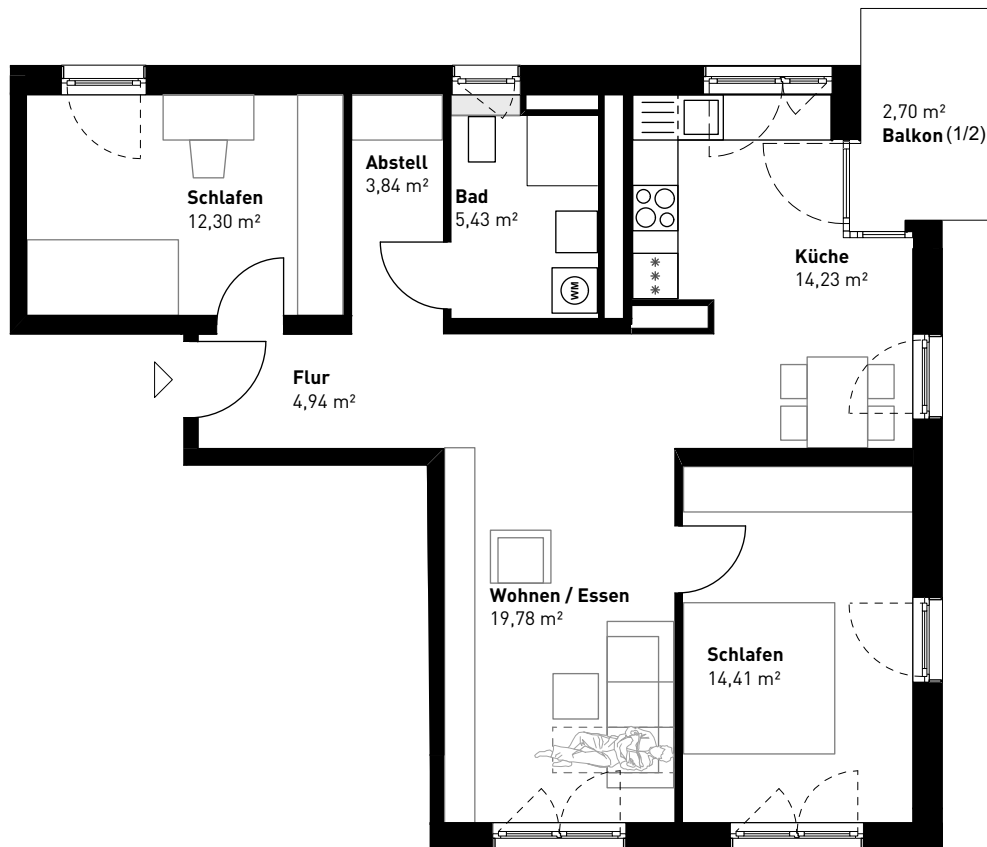
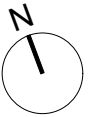


Beamtenviertel

Kohnlestraße 13 | Pfaffenhofen a.d.Ilm

3-Zi. Wohnung / 1.OG links / 1.Obergeschoss

Maßstab 1:100

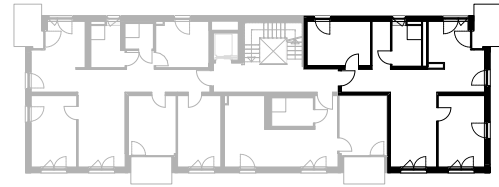

Wohnfläche

Flur	4,94
Abstell	3,84
Wohnen / Essen	19,78
Küche	14,23
Schlafen	14,41
Schlafen	12,30
Bad / WC	5,43
Terrasse / Balkon / Loggia (1/2)	2,70
GESAMT	77,63 m²

HINWEIS:

- Darstellung ist nicht maßstäblich und nicht zur Maßentnahme geeignet
- Möblierung und Gestaltung stellt nur einen unverbindlichen Einrichtungsvorschlag dar | Stand: 15.01.2026