
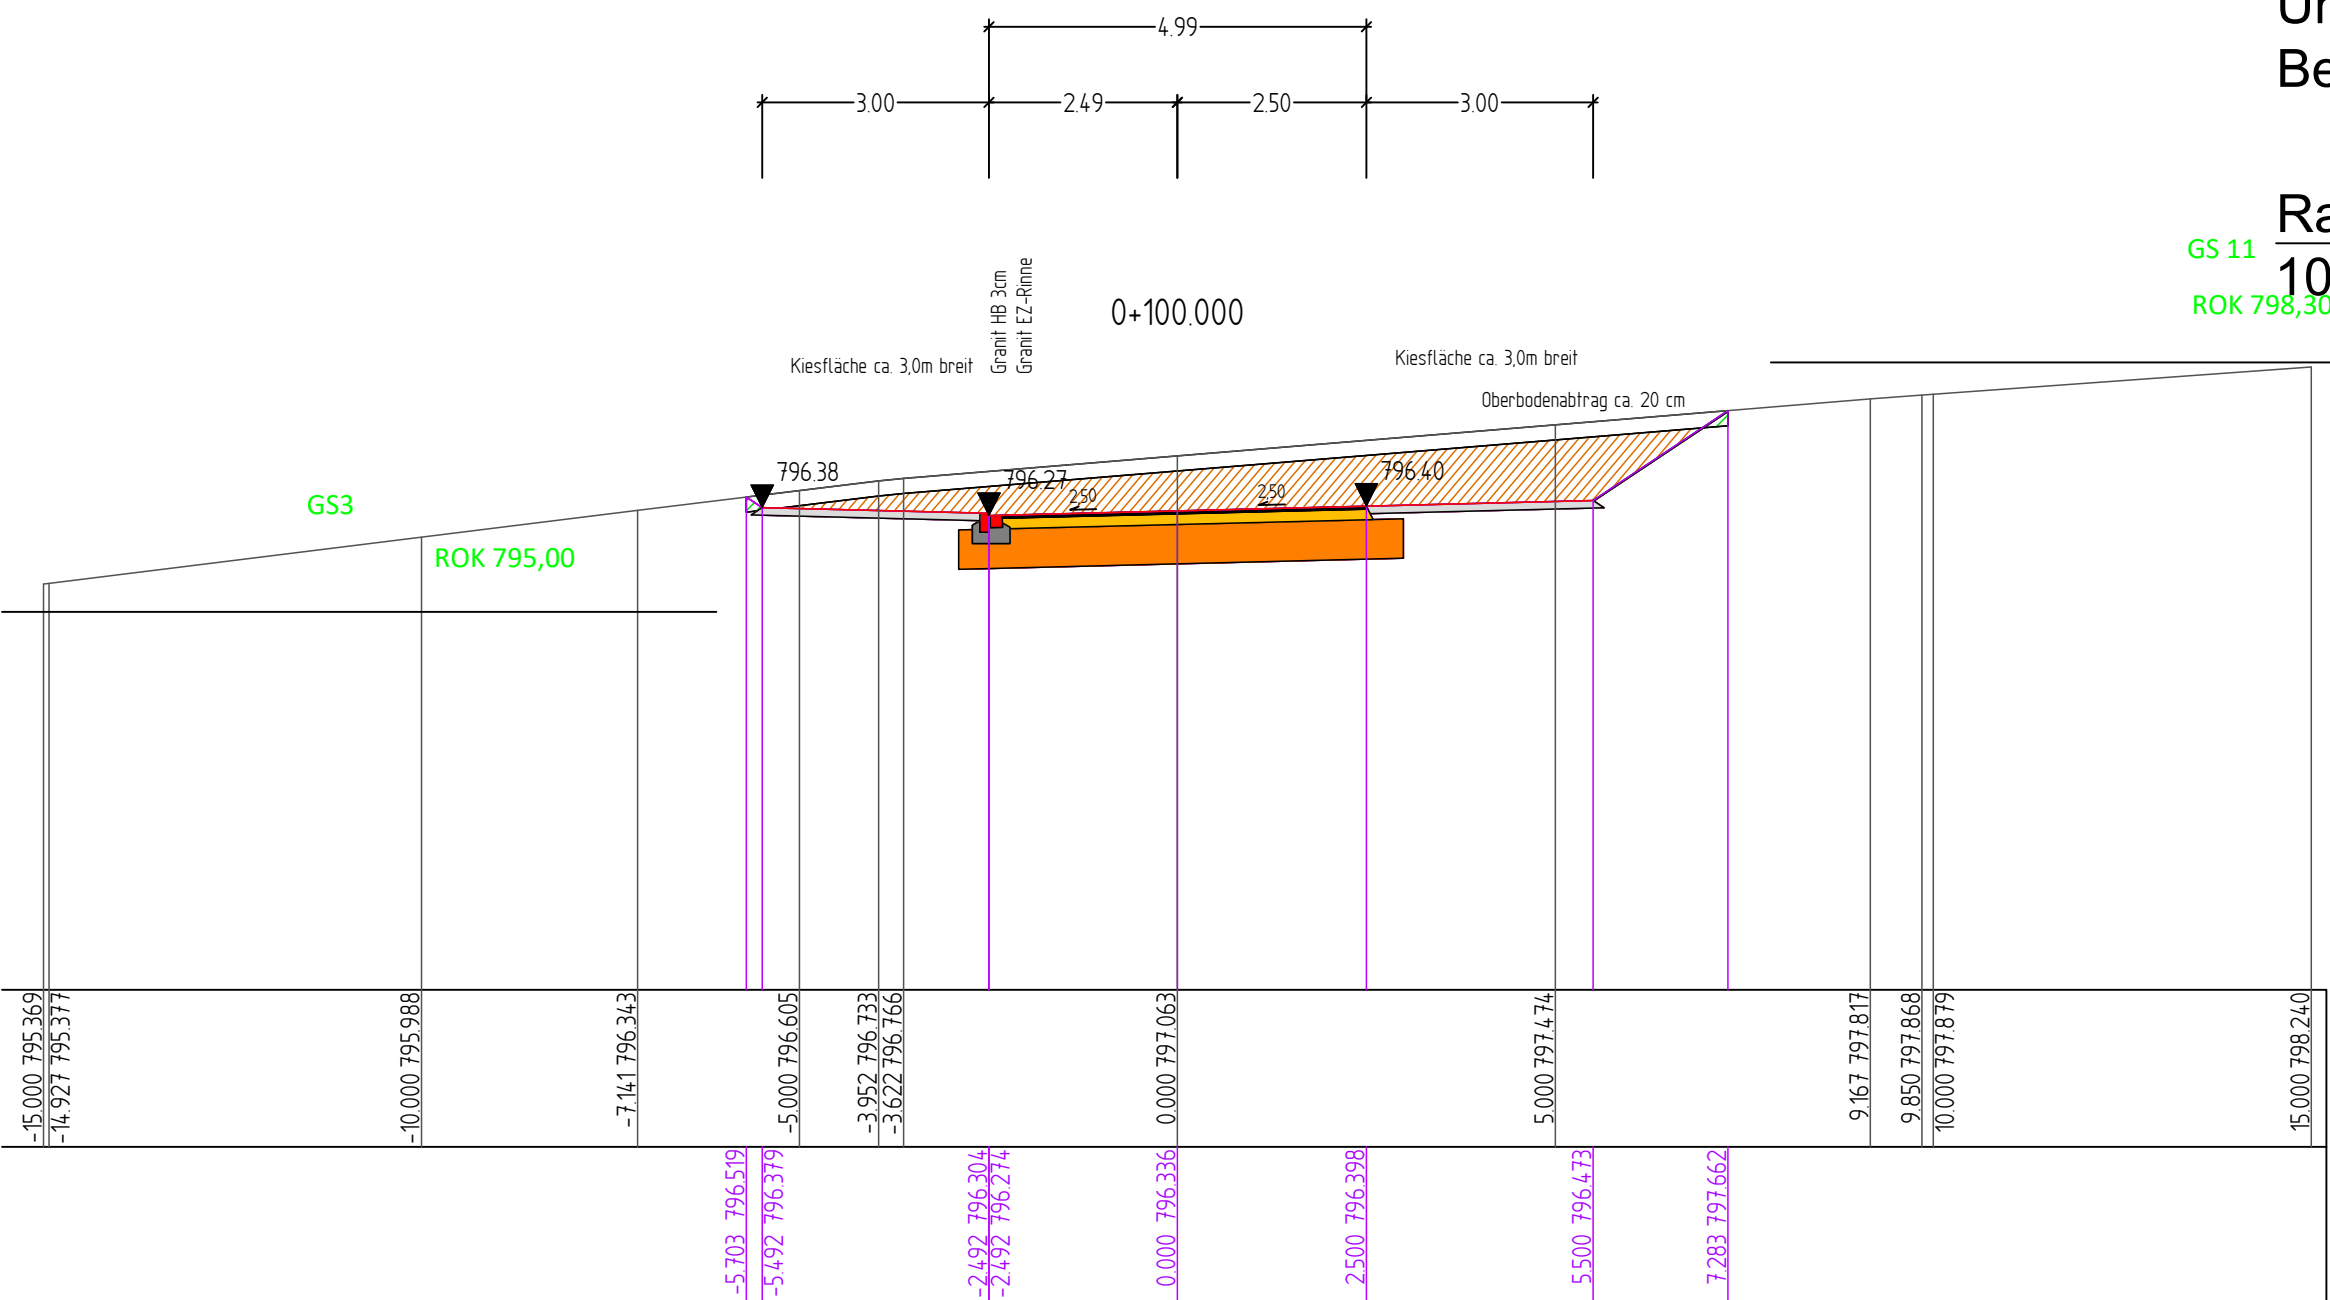
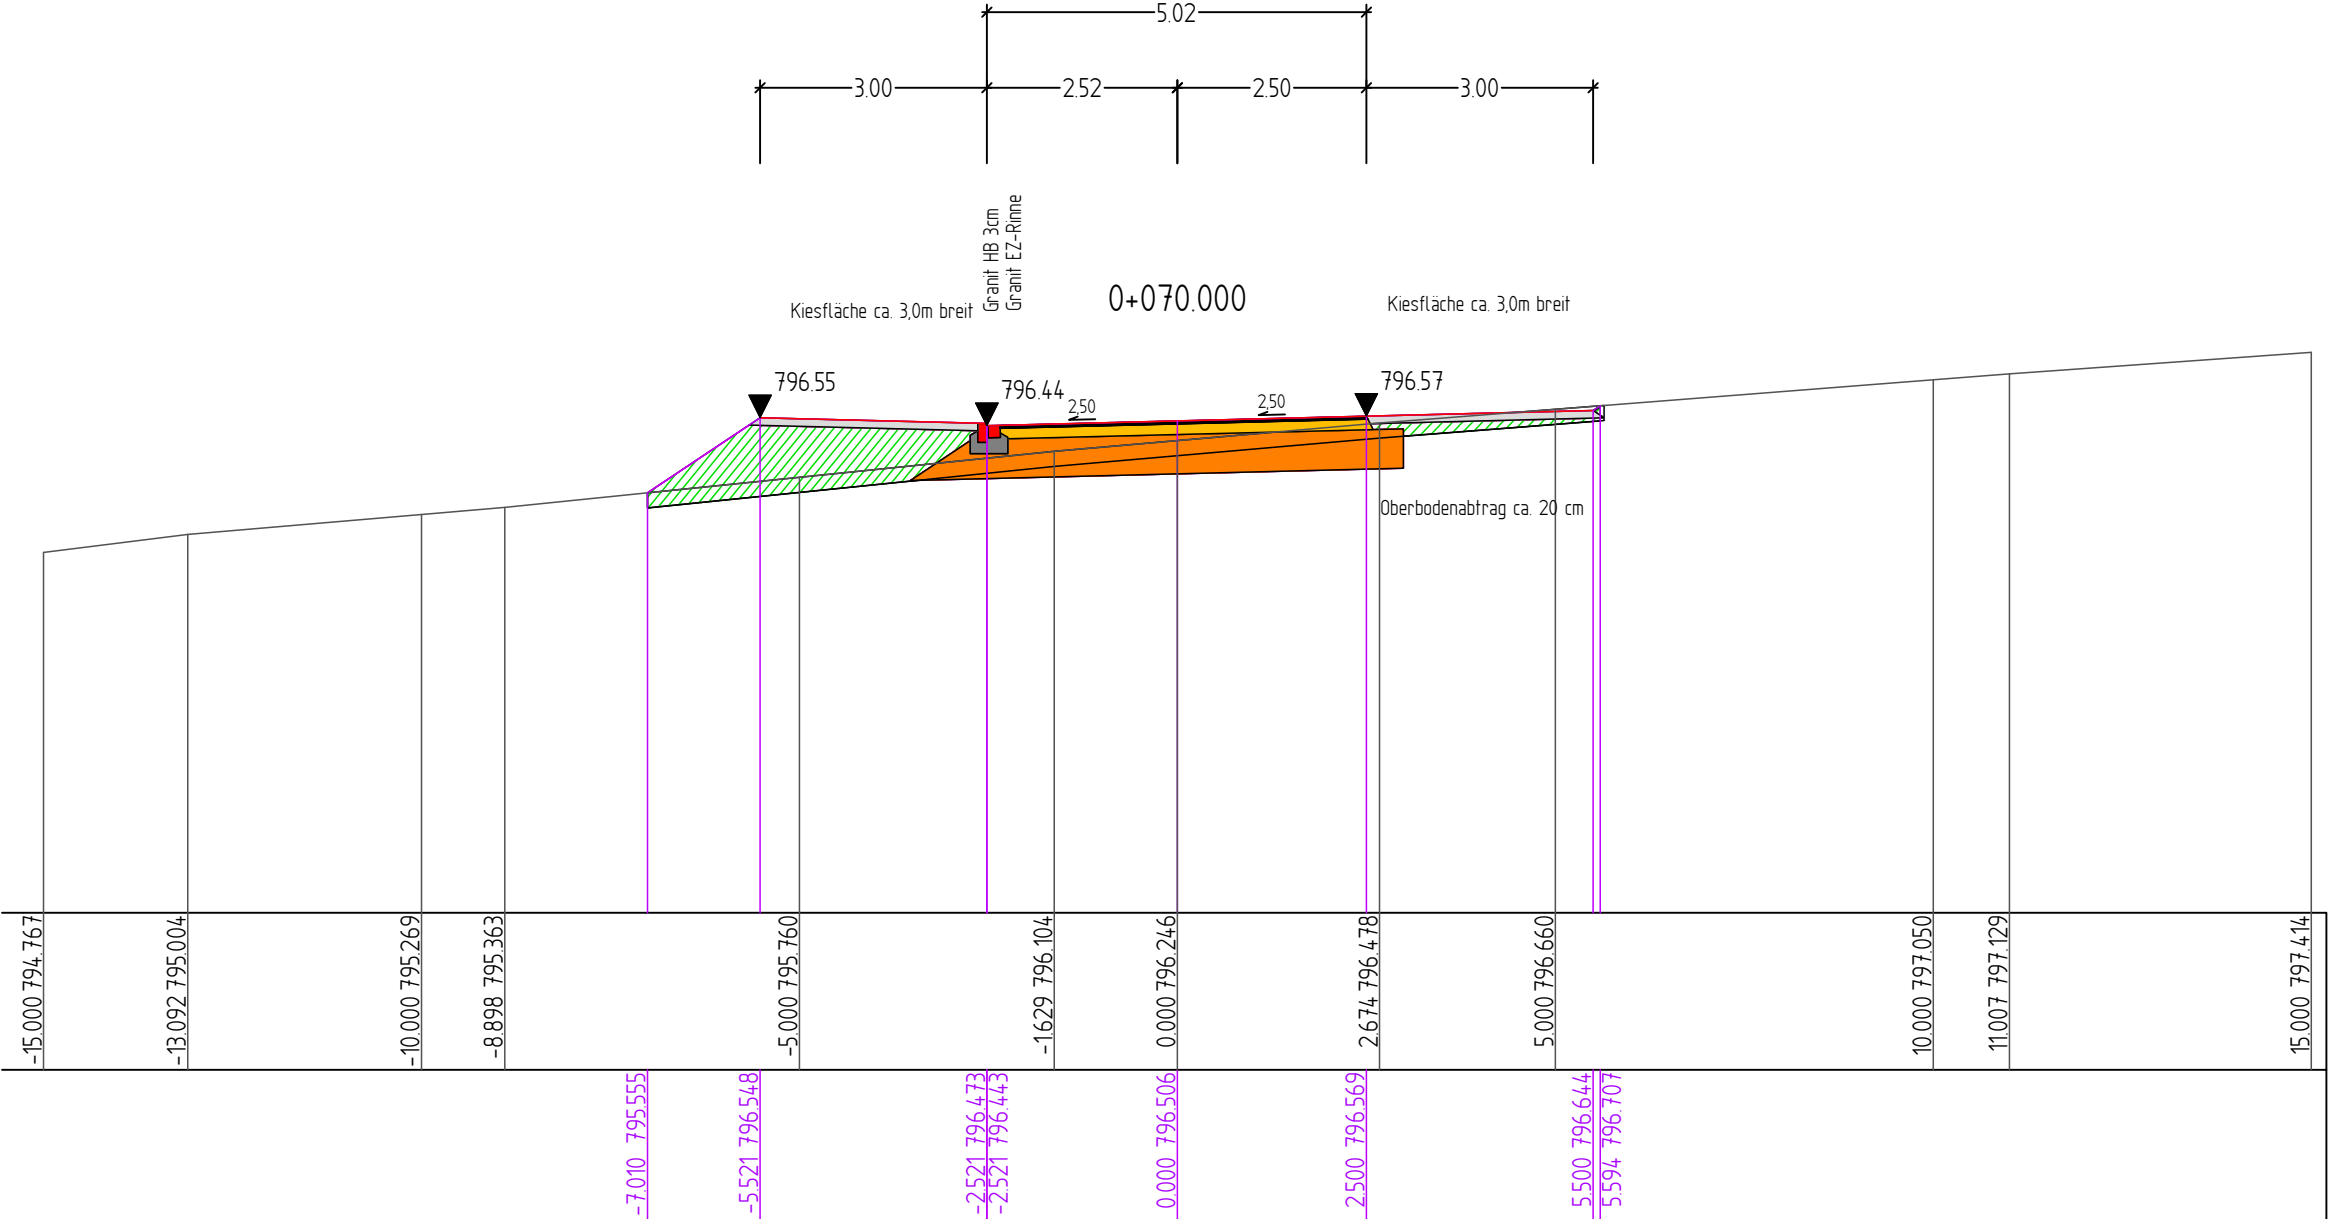
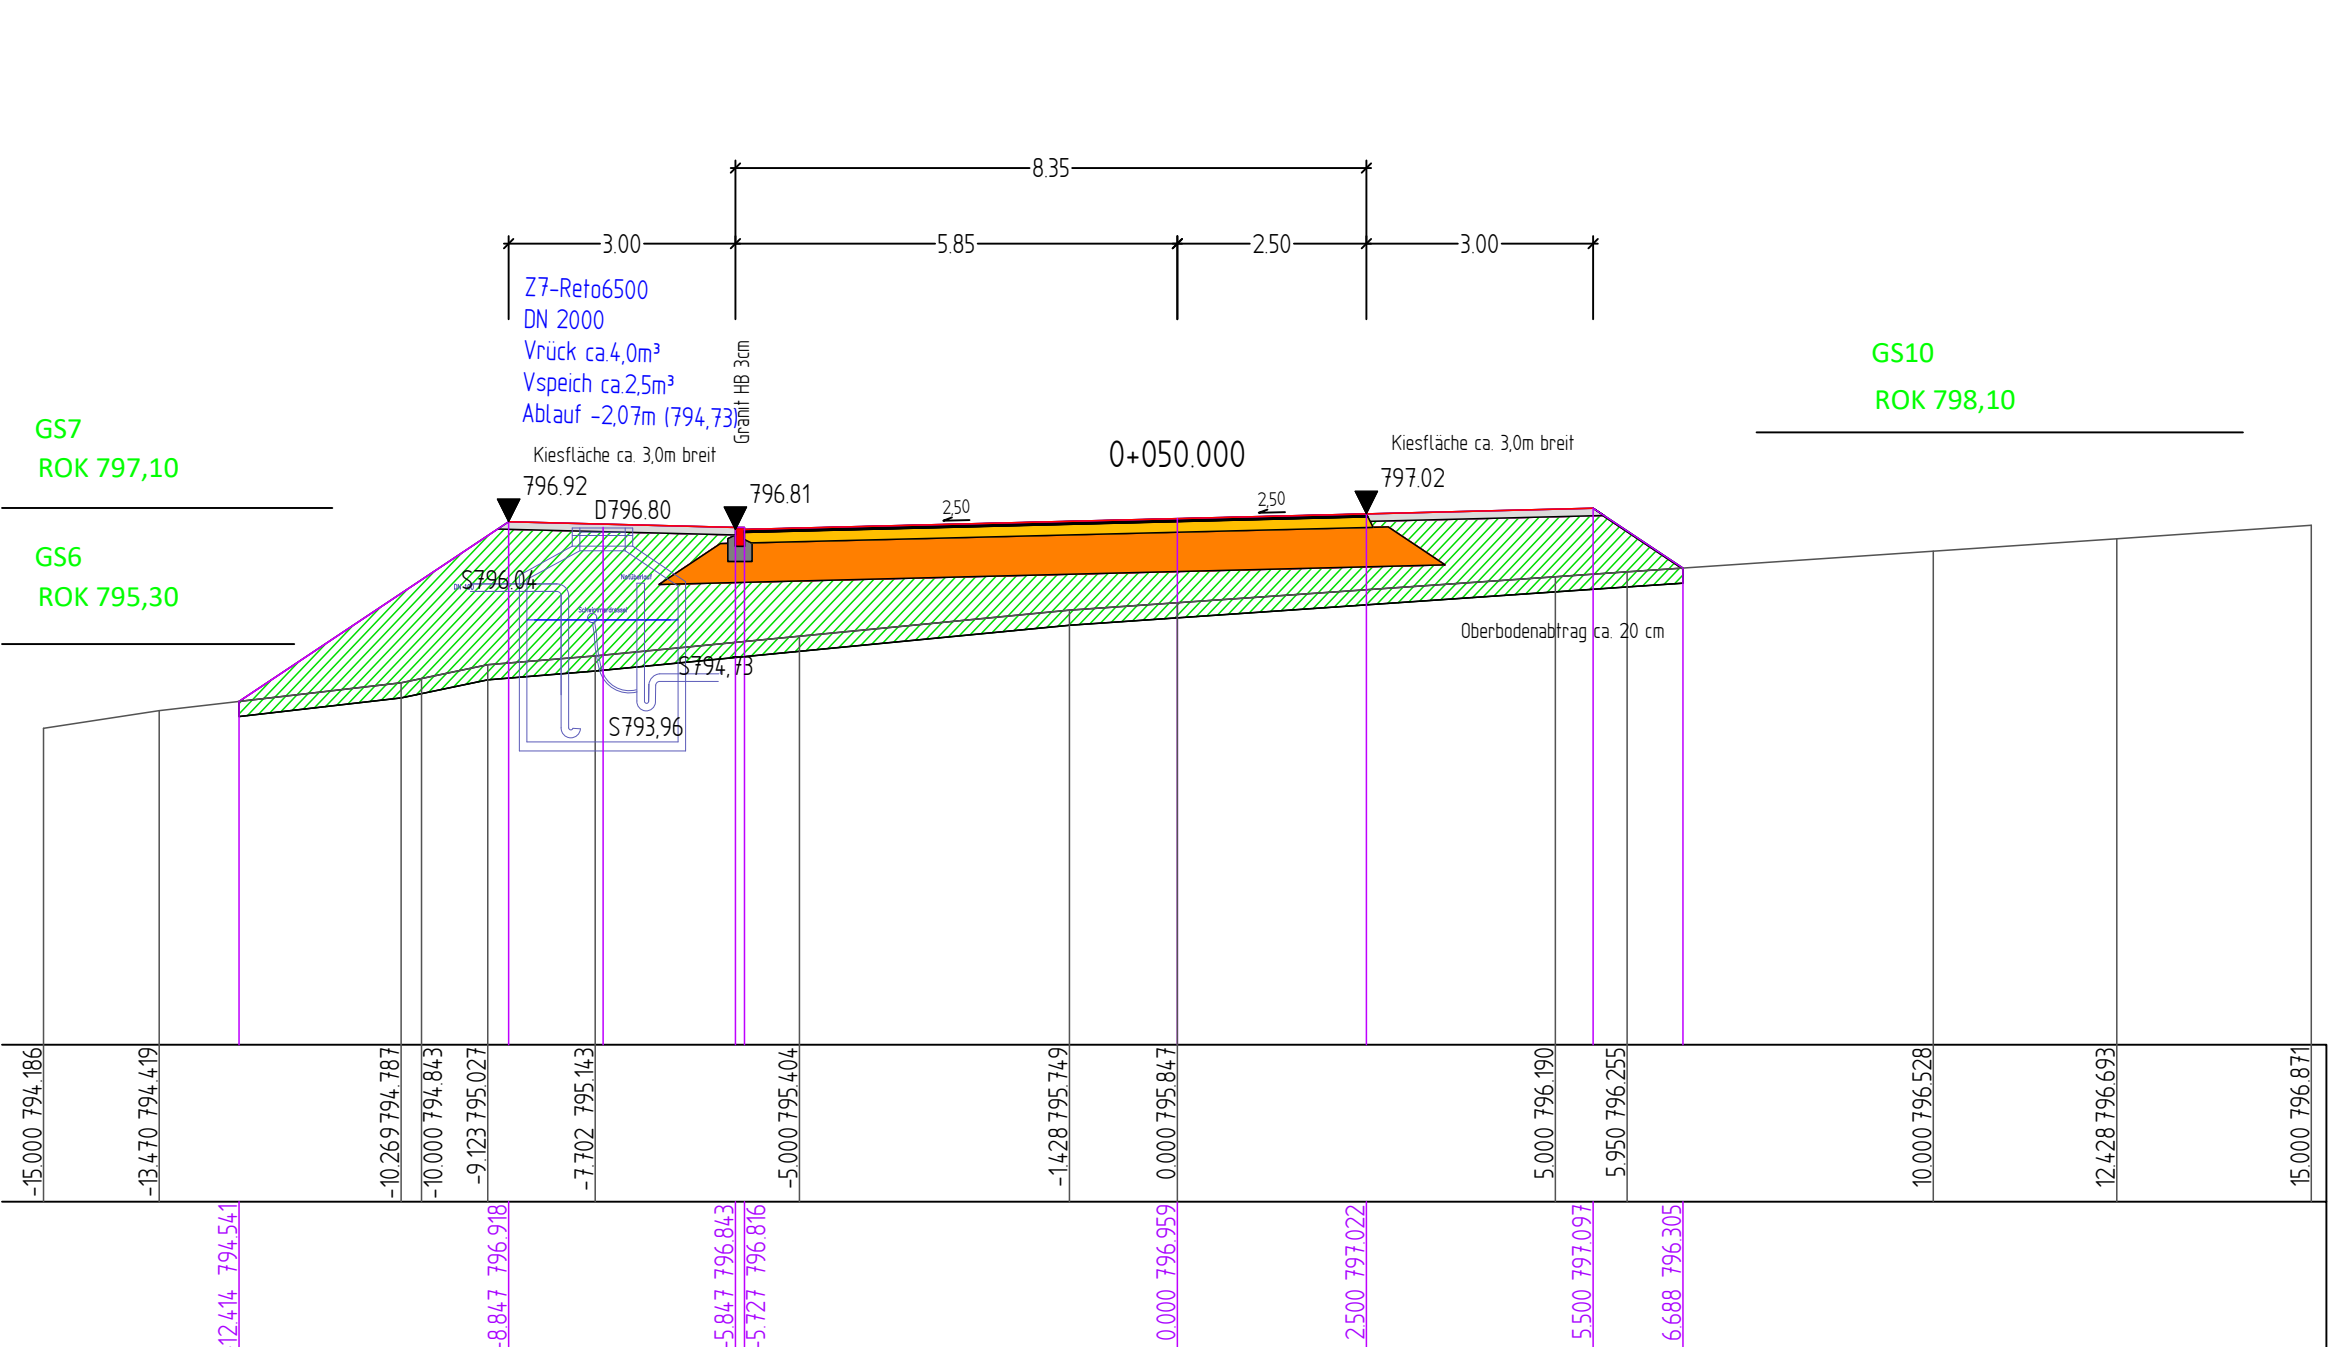


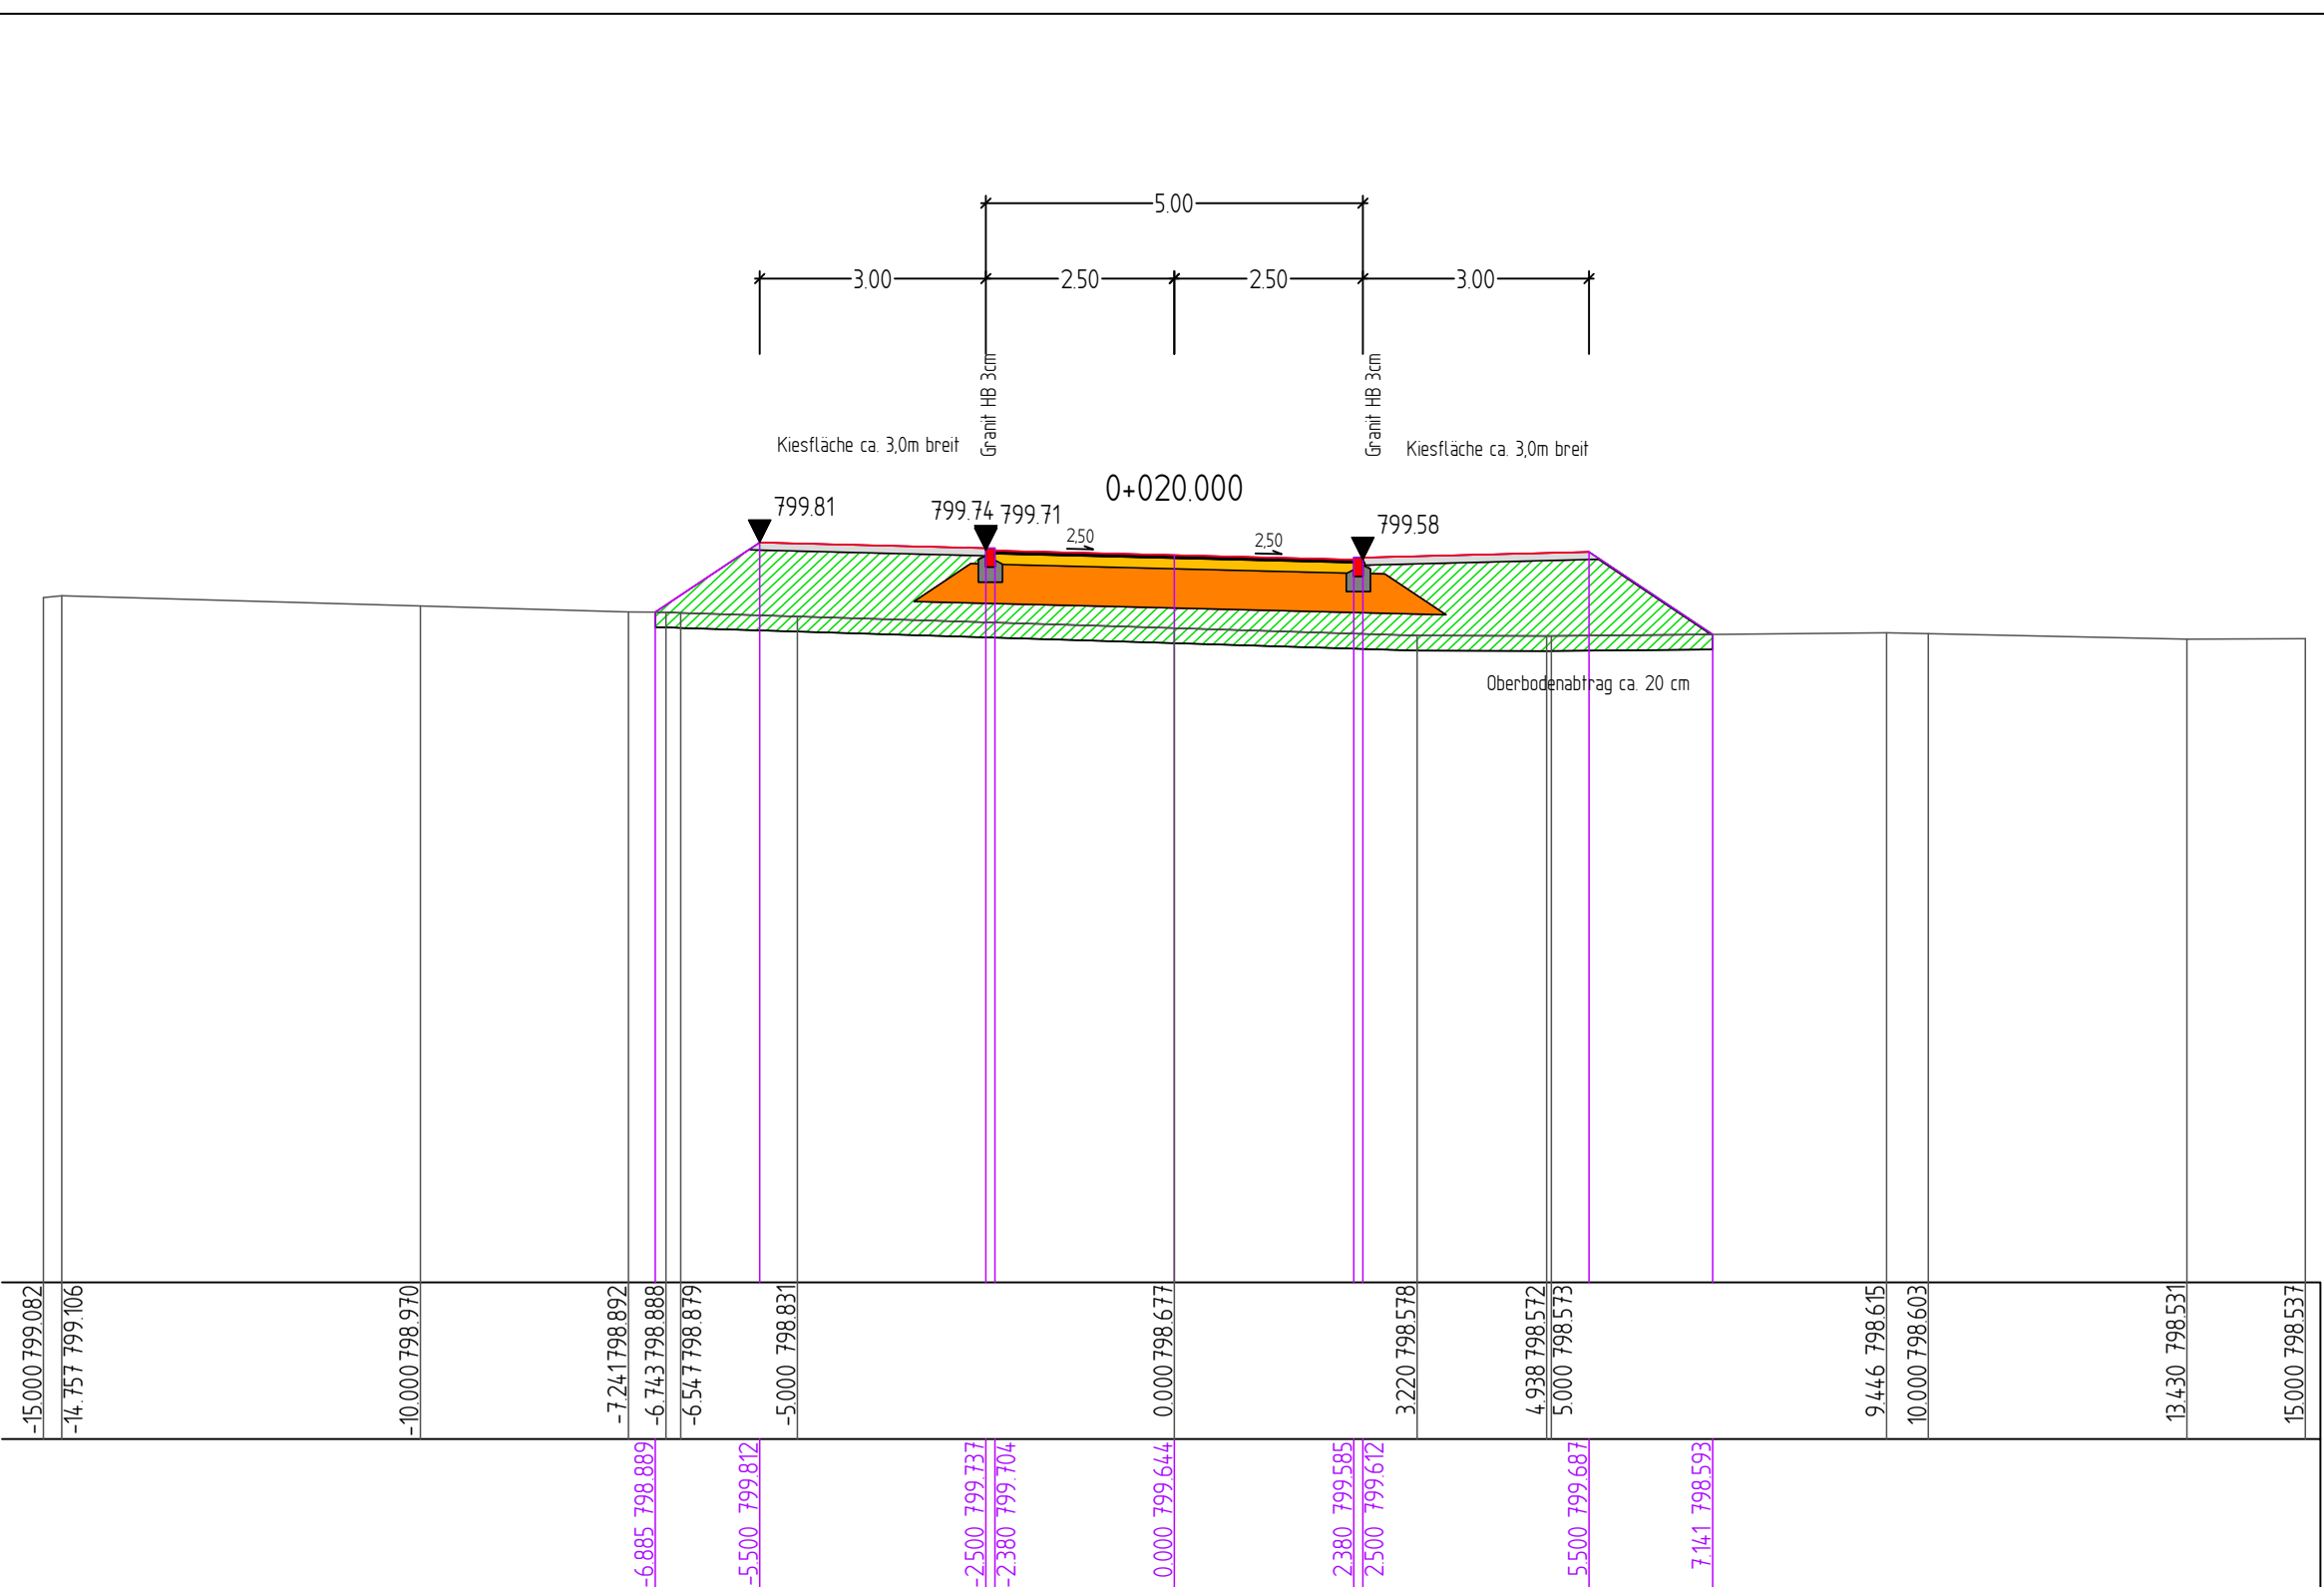

Randstreifen
10 cm Kiestragschicht

X:\Auftraggeber Öffentl\Lindenberg -133\ZM-20-A\113 Erschließung Schwesternareal\PLANUNG\VE\TRA\260304_fnc AP Erschließung Schwesternareal_export.dwg 3.2.1-AP_QP-Achse 103-03-10