


SCHULNENANBAU
AN GEB. NR. 1a

DER MARIE BOHNET, WE.
IN UNTERMUSBACH.

M. 1:100.

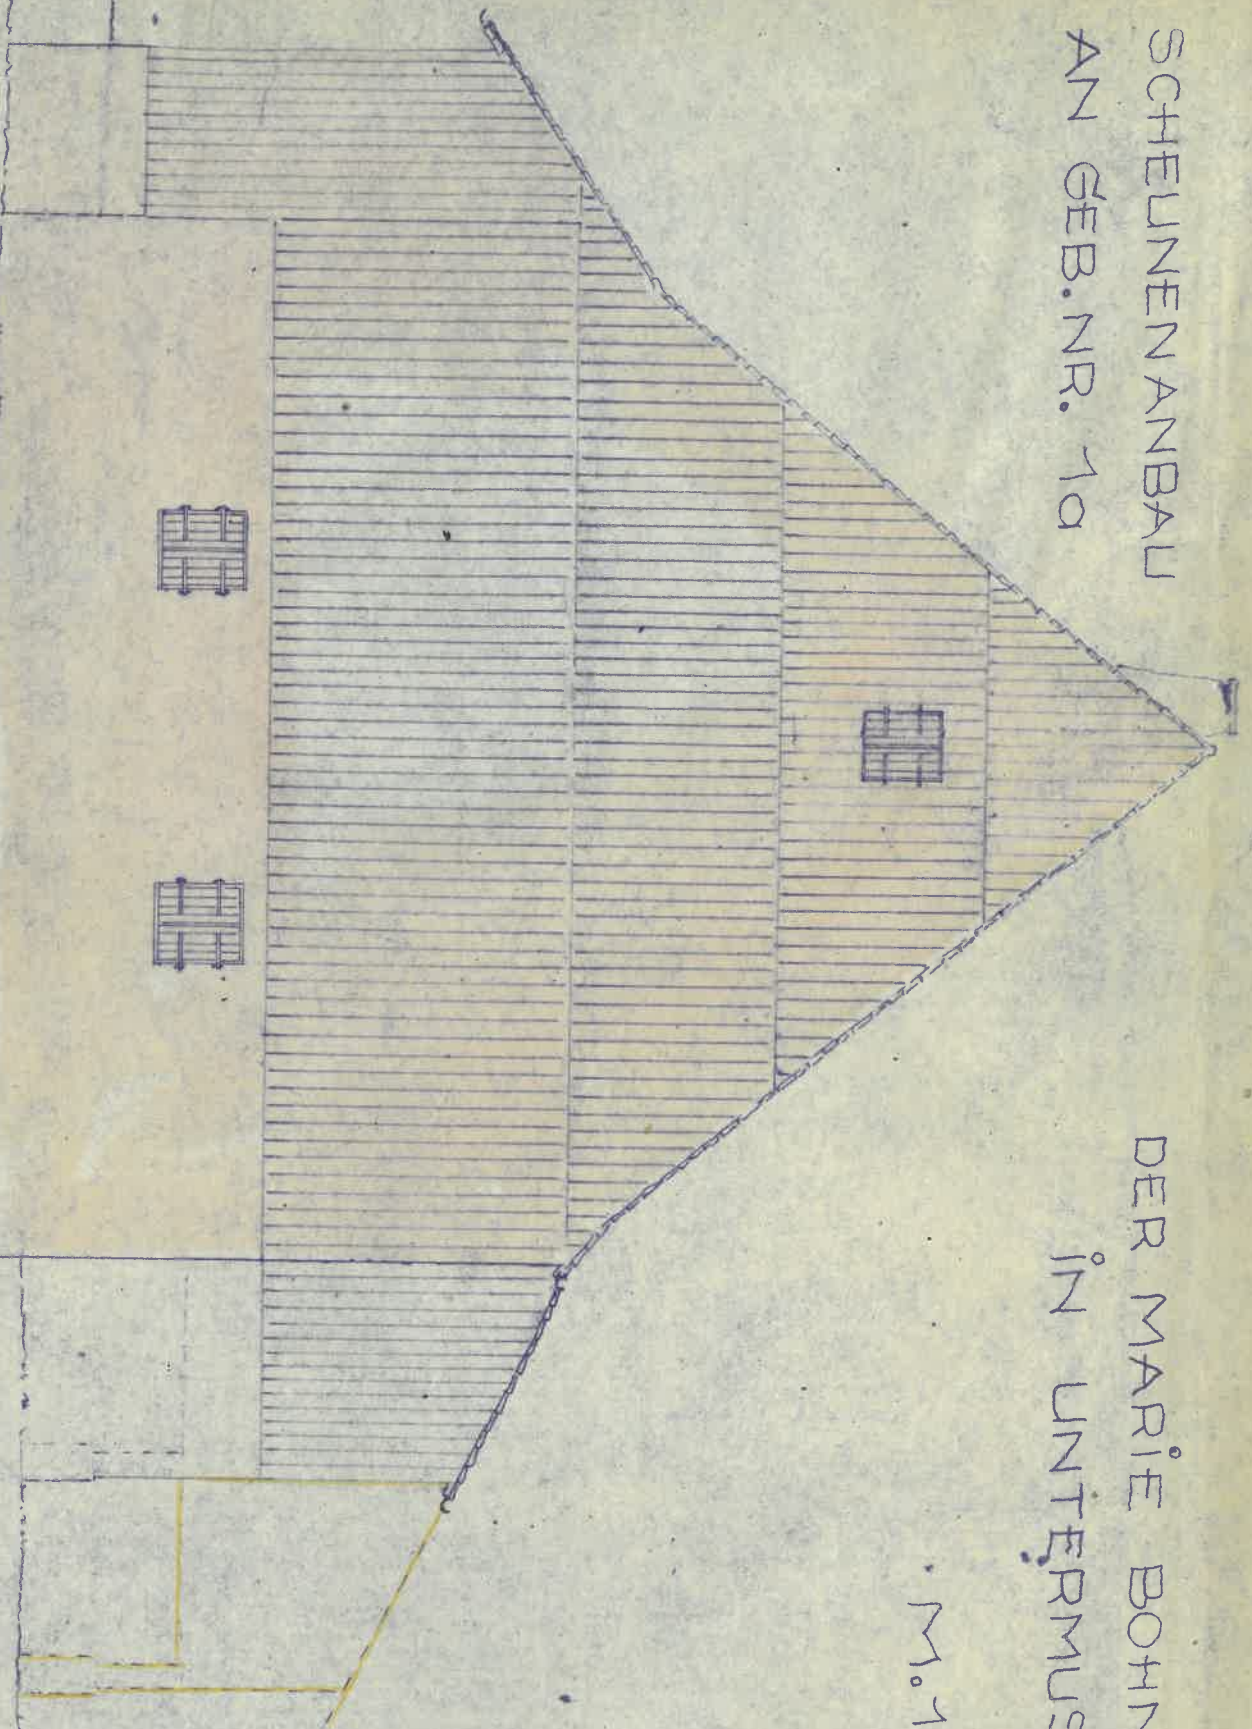

RÜCKSEITE

47.

Max

ANERKANNT:
UNTERMUSBACH, DEN
DER BAUHERR: Marie Bohnet, Weib



GEFERTIGT:
DIETERSWEILER, 1. APRIL 47.
ARCHITEKT: Max Schmelze

Dipl. Ing.