


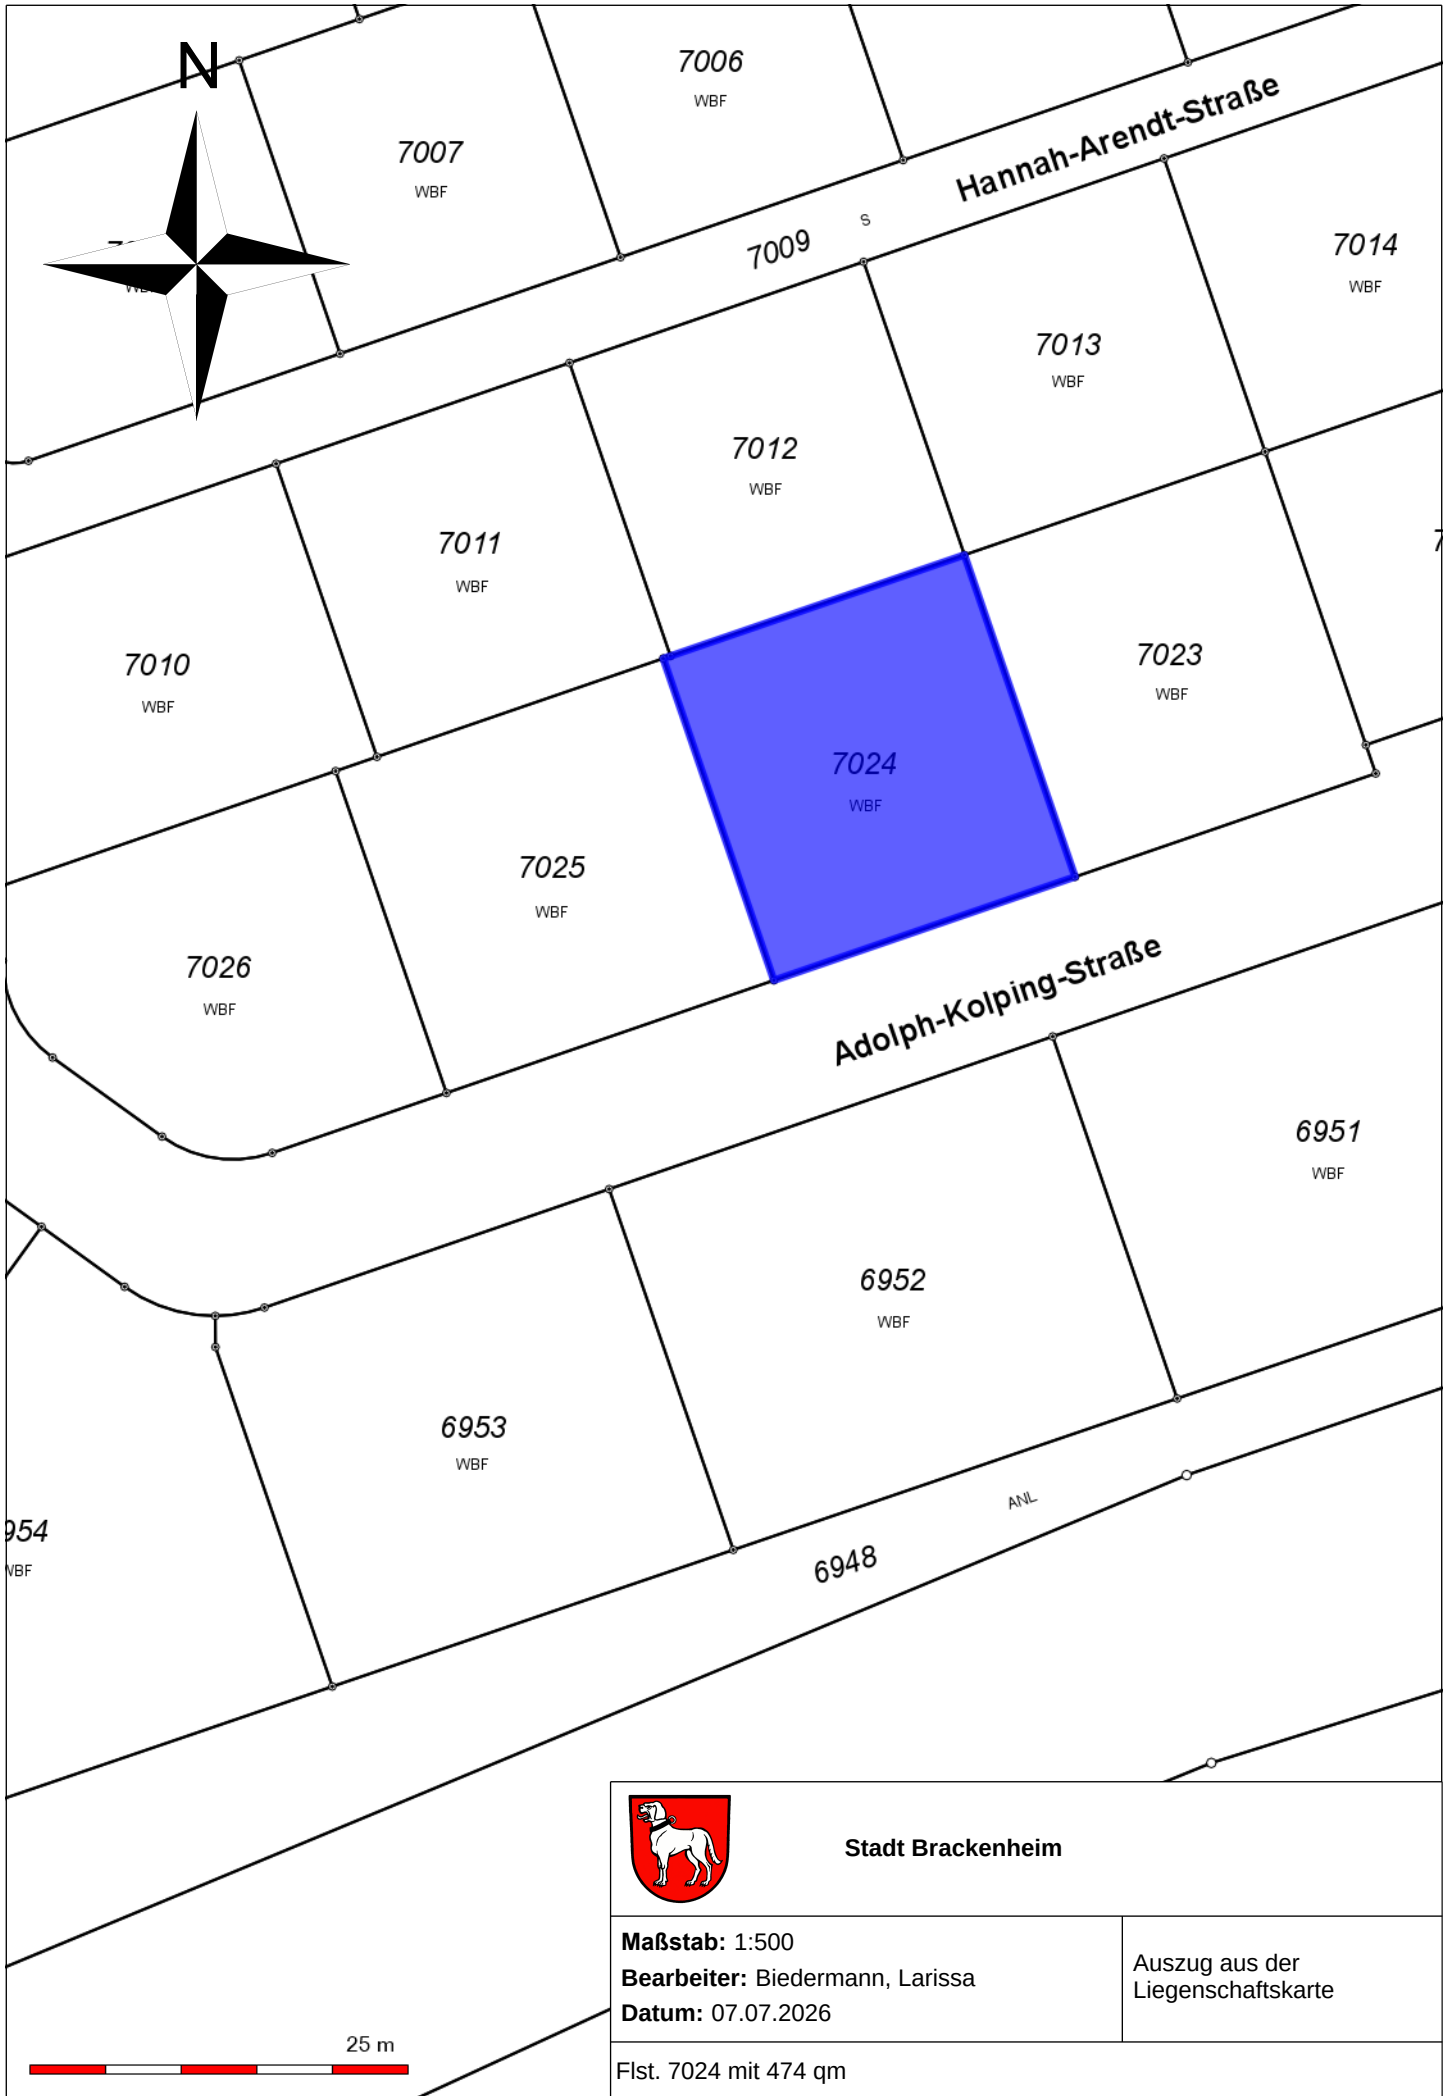

Stadt Brackenheim

Maßstab: 1:500
Bearbeiter: Biedermann, Larissa
Datum: 07.07.2026

Auszug aus der
Liegenschaftskarte

Flst. 7024 mit 474 qm