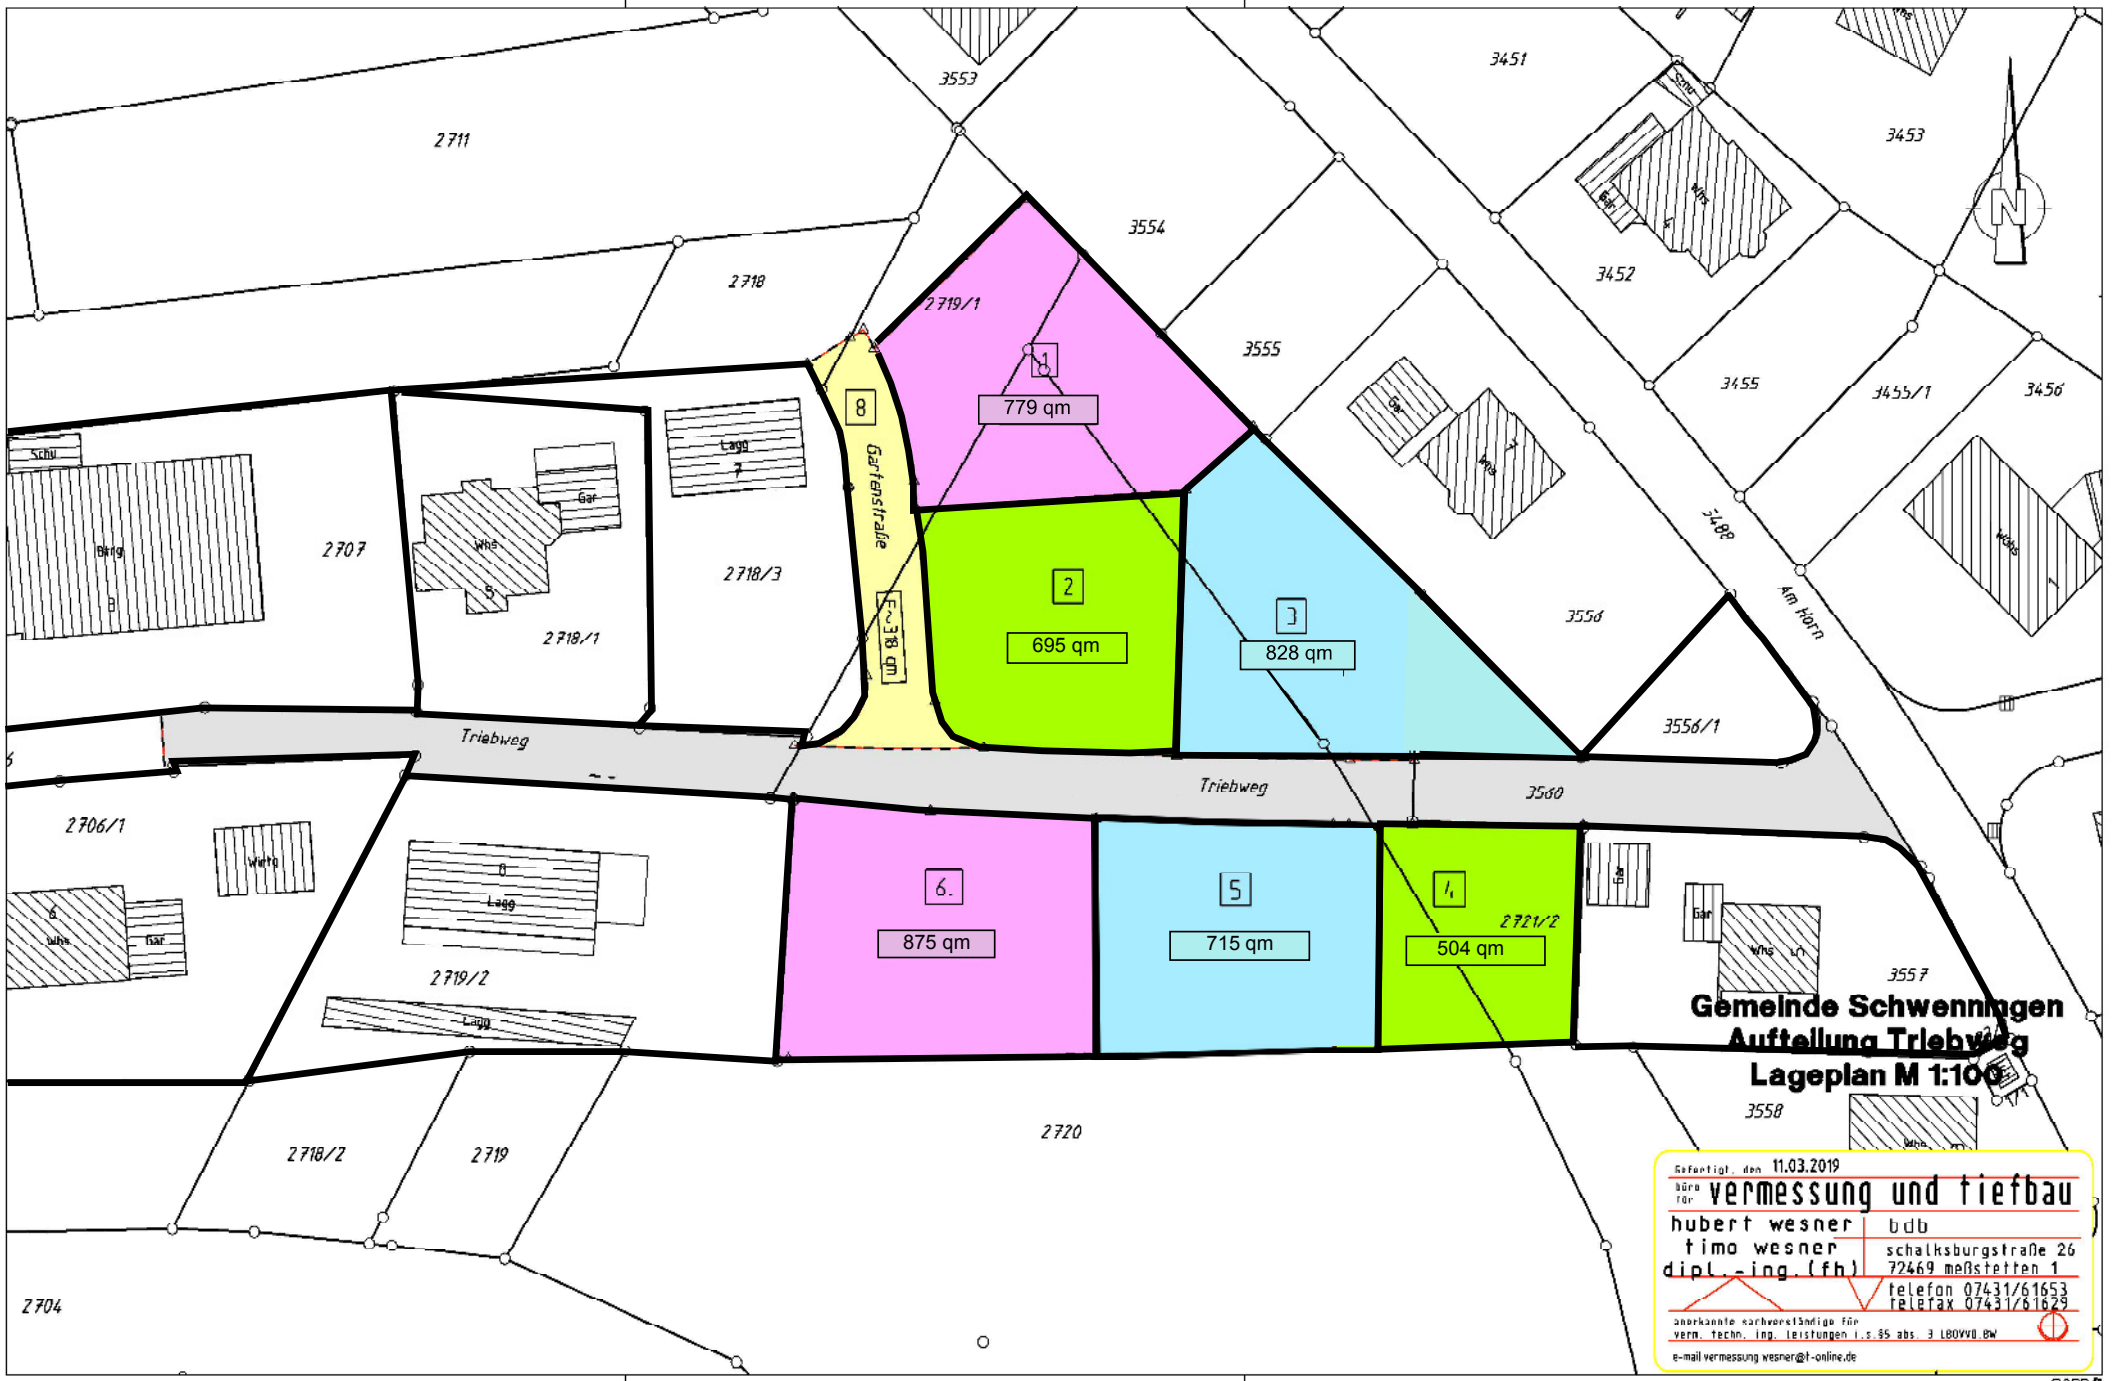

Gemeinde Schwenningen
Aufteilung Triebweg
Lageplan M 1:100

Gefertigt, den 11.03.2019

büro für vermessung und tiefbau

hubert wesner
timo wesner
dipl.-ing. (fh)

bdb

schalksburgstraße 26
72469 meßstetten 1
telefon 07431/61653
telefax 07431/61629

anerkannte sachverständige für
verm. techn. ing. leistungen i.s.§5 abs. 3 LBOVVO.BW

e-mail:vermessung.wesner@t-online.de

CARD/1