


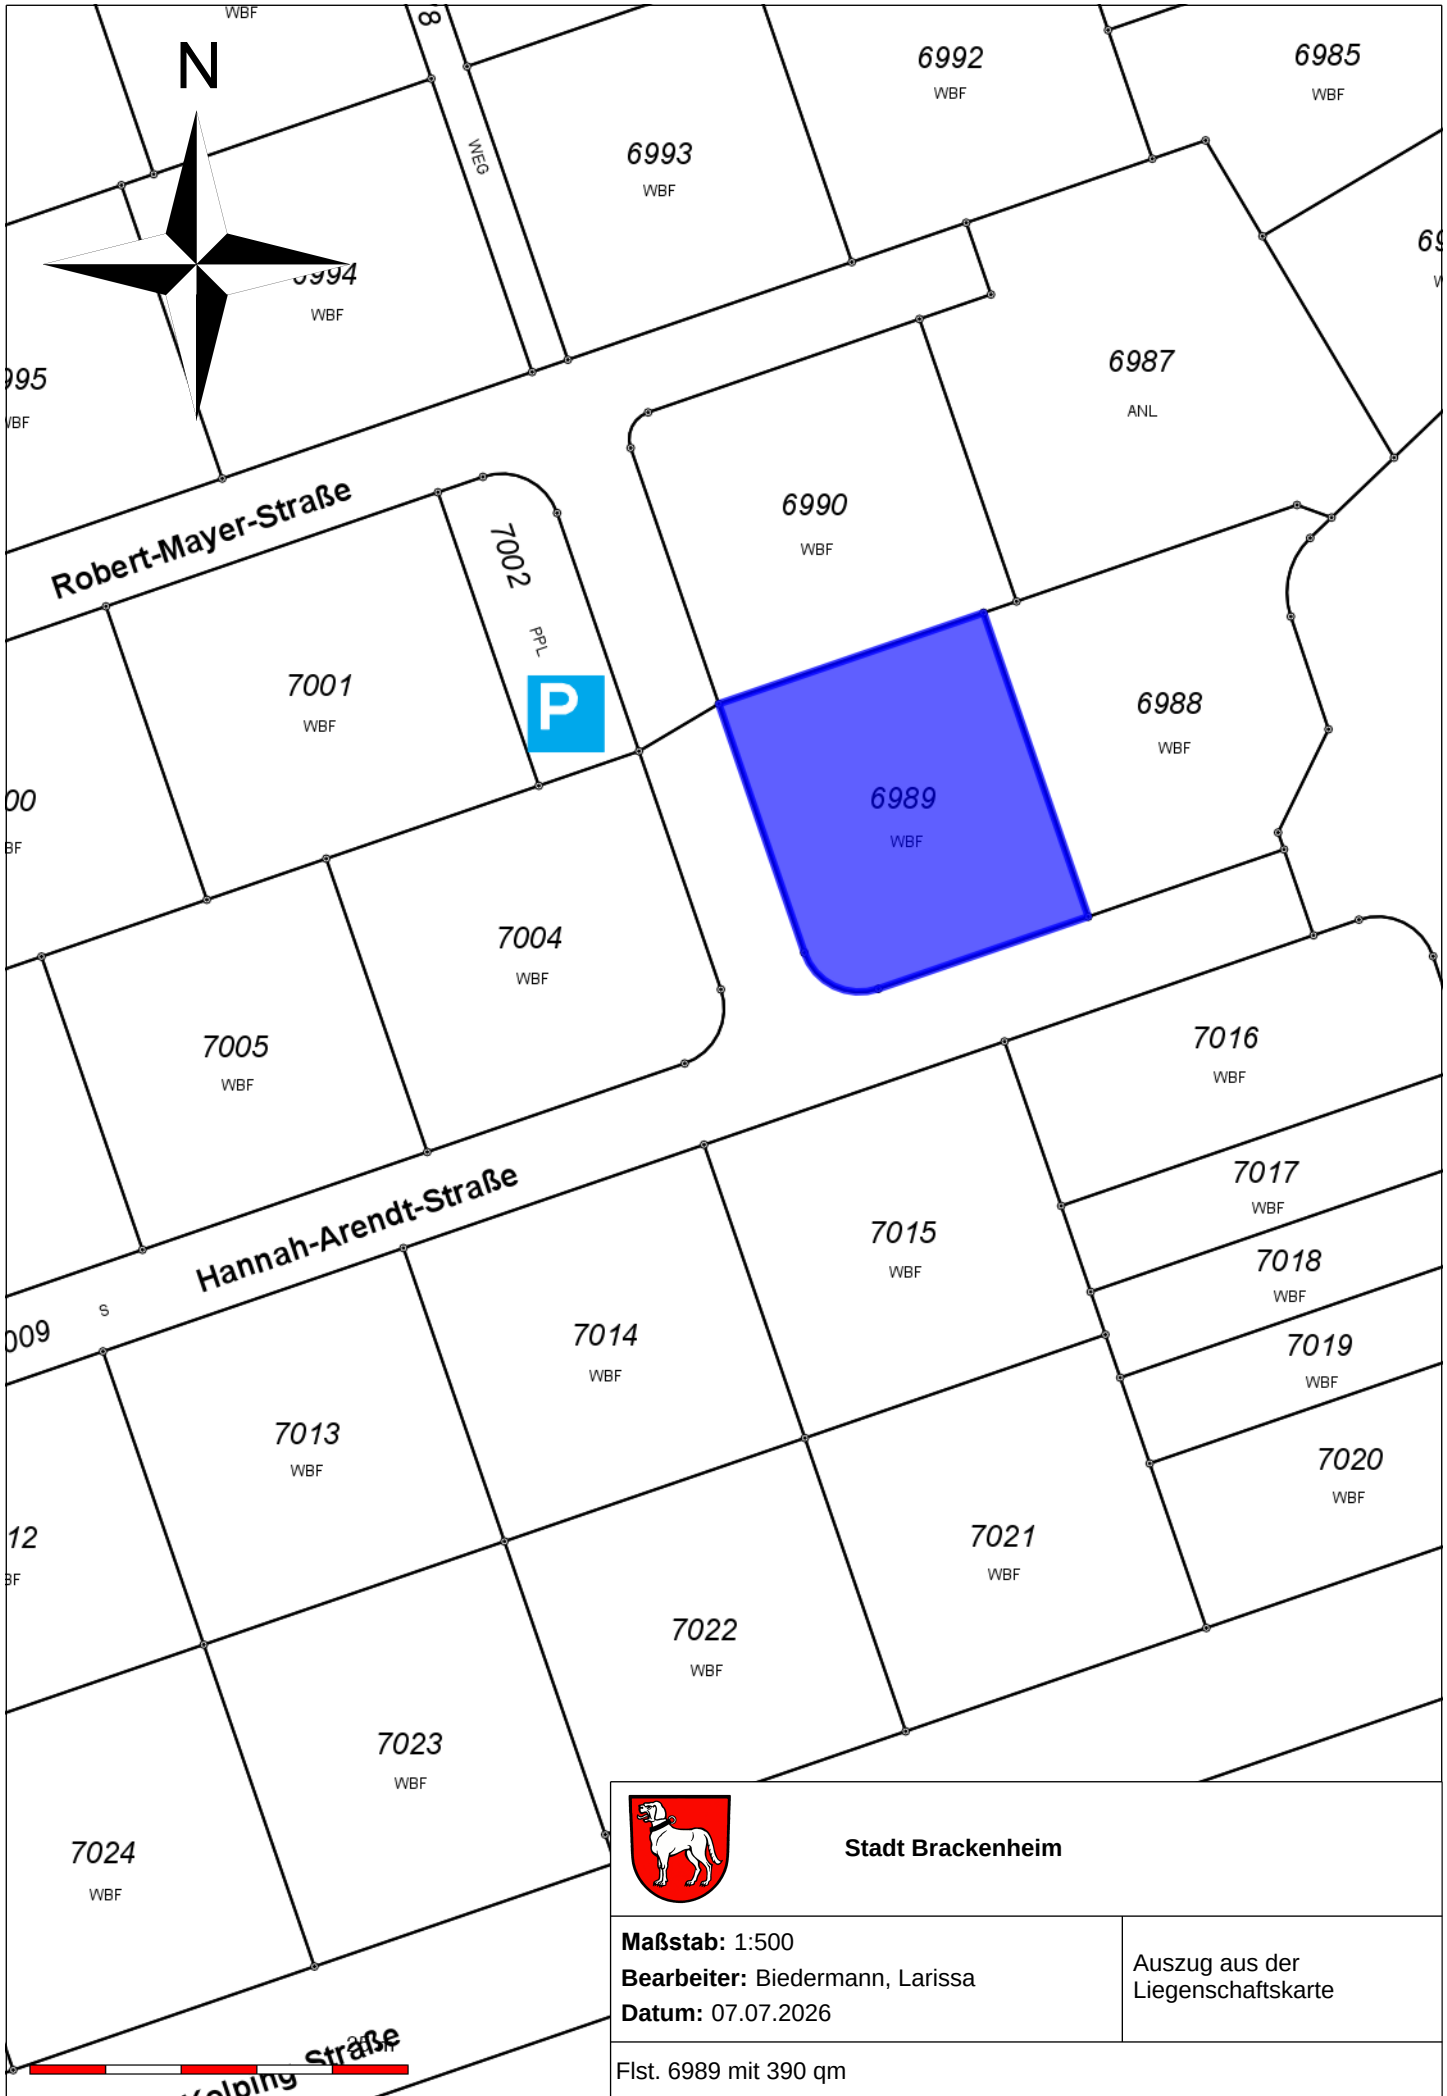

Stadt Brackenheim

Maßstab: 1:500

Bearbeiter: Biedermann, Larissa

Datum: 07.07.2026

Auszug aus der
Liegenschaftskarte

Flst. 6989 mit 390 qm