
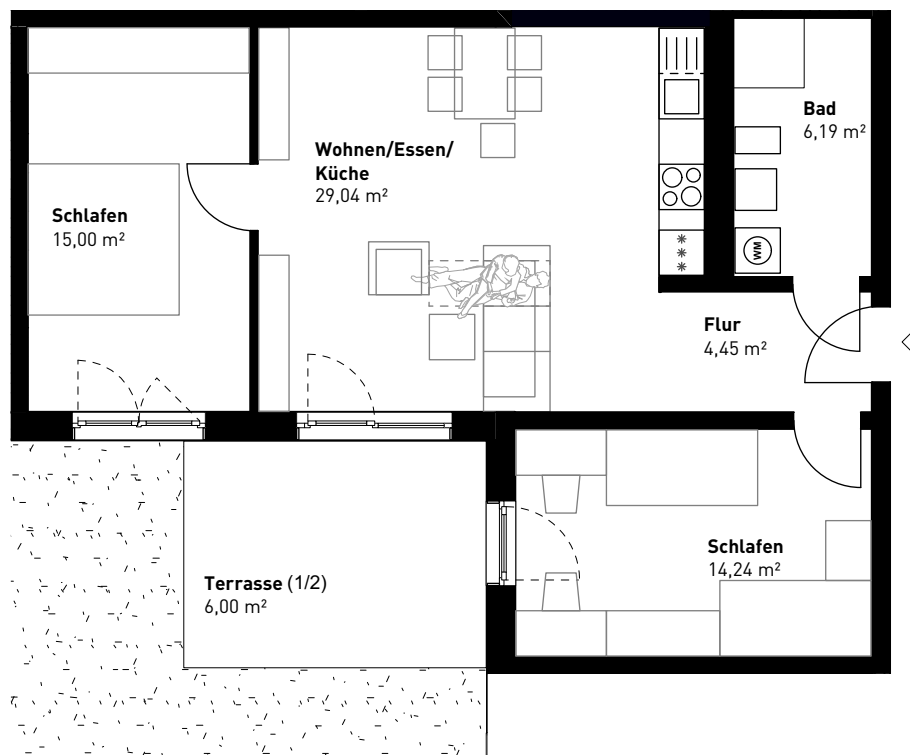
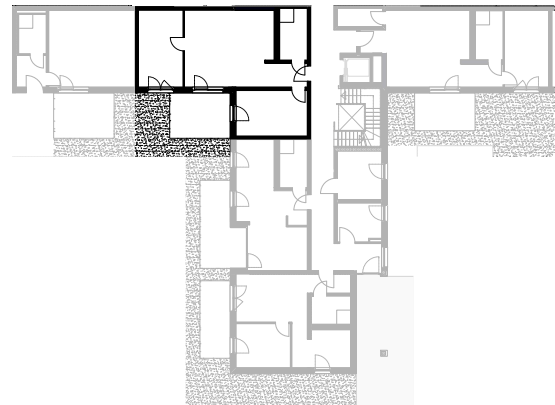


Beamtenviertel

Hörlstraße 12 | Pfaffenhofen a.d.Ilm

3-Zi. Wohnung / EG hinten links / Erdgeschoss

Maßstab 1:100

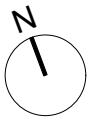

Wohnfläche

Flur	4,45
Wohnen / Essen / Küche	29,04
Schlafen	15,00
Schlafen	14,24
Bad / WC	6,19
Terrasse / Balkon / Loggia (1/2)	6,00
GESAMT	74,92 m²

HINWEIS:

- Darstellung ist nicht maßstäblich und nicht zur Maßentnahme geeignet
- Möblierung und Gestaltung stellt nur einen unverbindlichen Einrichtungsvorschlag dar | Stand: 15.01.2026