
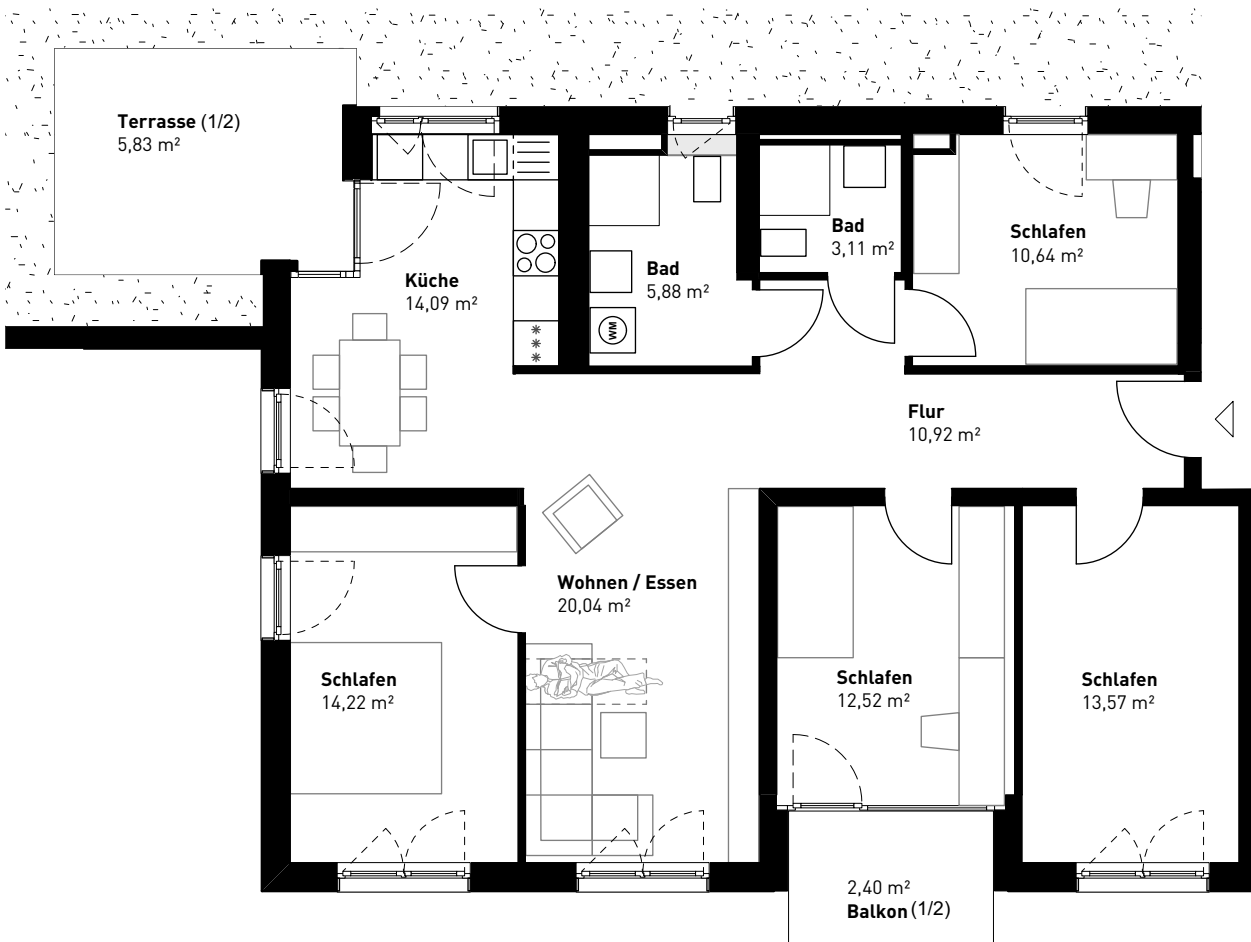
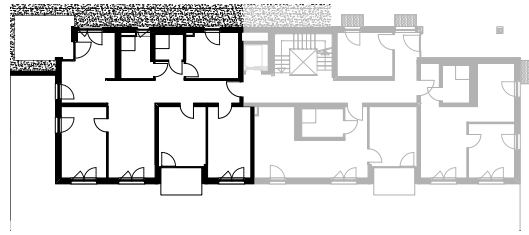


Beamtenviertel

Kohnlestraße 13 | Pfaffenhofen a.d.Ilm

5-Zi. Wohnung / EG rechts / Erdgeschoss

Maßstab 1:100

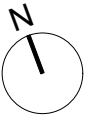

Wohnfläche

Flur	10,92
Wohnen / Essen	20,04
Küche	14,09
Schlafen	14,22
Schlafen	12,52
Schlafen	10,64
Schlafen	13,57
Bad / WC	5,88
Bad / WC	3,11
Terrasse / Balkon / Loggia (1/2)	2,40
Terrasse / Balkon / Loggia (1/2)	5,83
GESAMT	113,22 m²

HINWEIS:

- Darstellung ist nicht maßstäblich und nicht zur Maßentnahme geeignet
- Möblierung und Gestaltung stellt nur einen unverbindlichen Einrichtungsvorschlag dar | Stand: 15.01.2026