

Bauvorhaben

Umnutzung
Wohnhaus
zur Flüchtlingsunterkunft
Eberdinger Weg 9
71254 Ditzingen

BAUHERR


Stadt Ditzingen
Am Laien 1
71254 Ditzingen

ARCHITEKT

Martin Betz Freier Architekt
Hindenburgstrasse 12
71254 Ditzingen

Fon 07152 - 354588
Fax 07152 - 354589
betz@mbarchitektur.de

Unterschrift Architekt

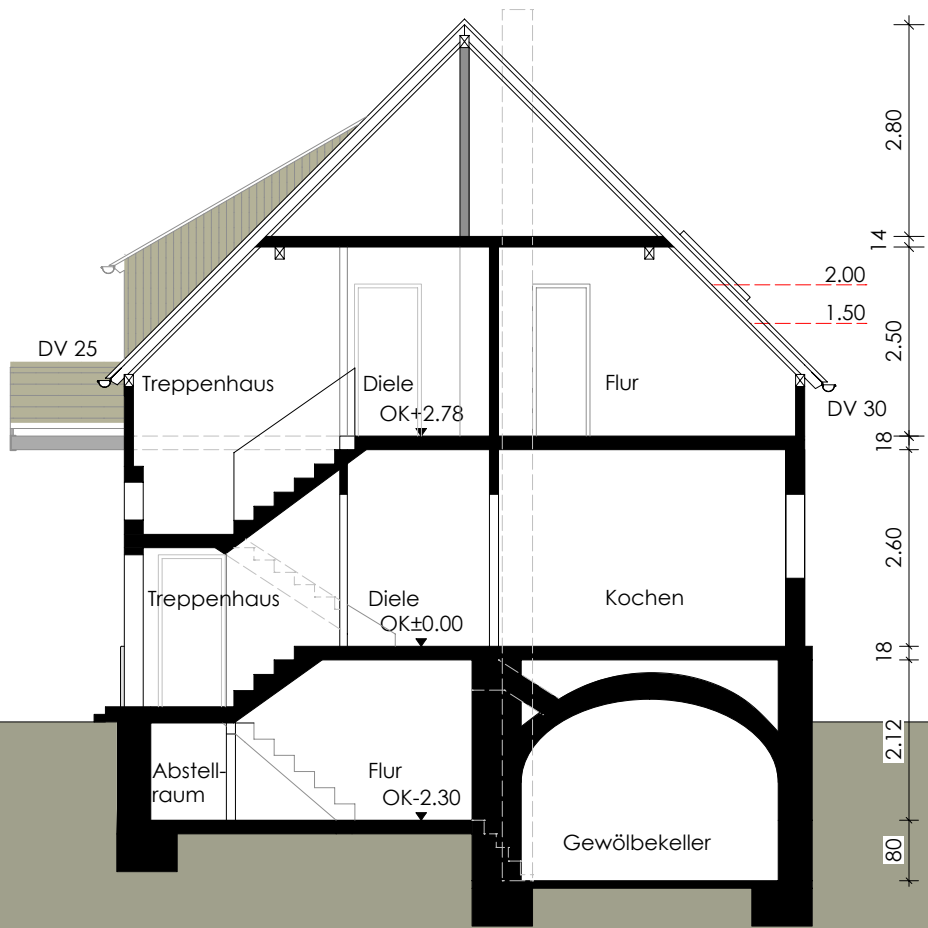

Abbruch
Bestandswände
Ausstattung, Einbauten Bestand

Metallständerwand/Inst.Wand NEU
Holzkonstruktionen NEU
Technikeinbauten NEU

Stahlbeton NEU
Tragendes Mauerwerk NEU
Nichttragendes Mauerwerk NEU

PROJEKT NR 067	UMNUTZUNG WOHNHAUS ZUR FLÜCHTLINGSUNTERKUNFT EBERDINGER WEG 9 71254 DITZINGEN	BAUHERR STADT DITZINGEN AM LAIEN 1 71254 DITZINGEN	PLANUNG mbarchitektur martin betz freier architekt hindenburgstrasse 12 71254 ditzingen fon 07152.354588 betz@mbarchitektur.de		GEZEICHNET mb	FORMAT DIN A3	MAßSTAB 1:100	DATUM 11.10.2017	PLAN SCHNITT	PLAN NR BA 04
--------------------------	--	---	---	--	------------------	------------------	------------------	---------------------	-----------------	------------------