



432 m ü NHN
431 m ü NHN
430 m ü NHN
429 m ü NHN
428 m ü NHN
427 m ü NHN
426 m ü NHN
425 m ü NHN
424 m ü NHN
423 m ü NHN
422 m ü NHN
421 m ü NHN
420 m ü NHN
419 m ü NHN
418 m ü NHN
417 m ü NHN
416 m ü NHN
415 m ü NHN
414 m ü NHN
413 m ü NHN
412 m ü NHN
411 m ü NHN
410 m ü NHN
409 m ü NHN
408 m ü NHN

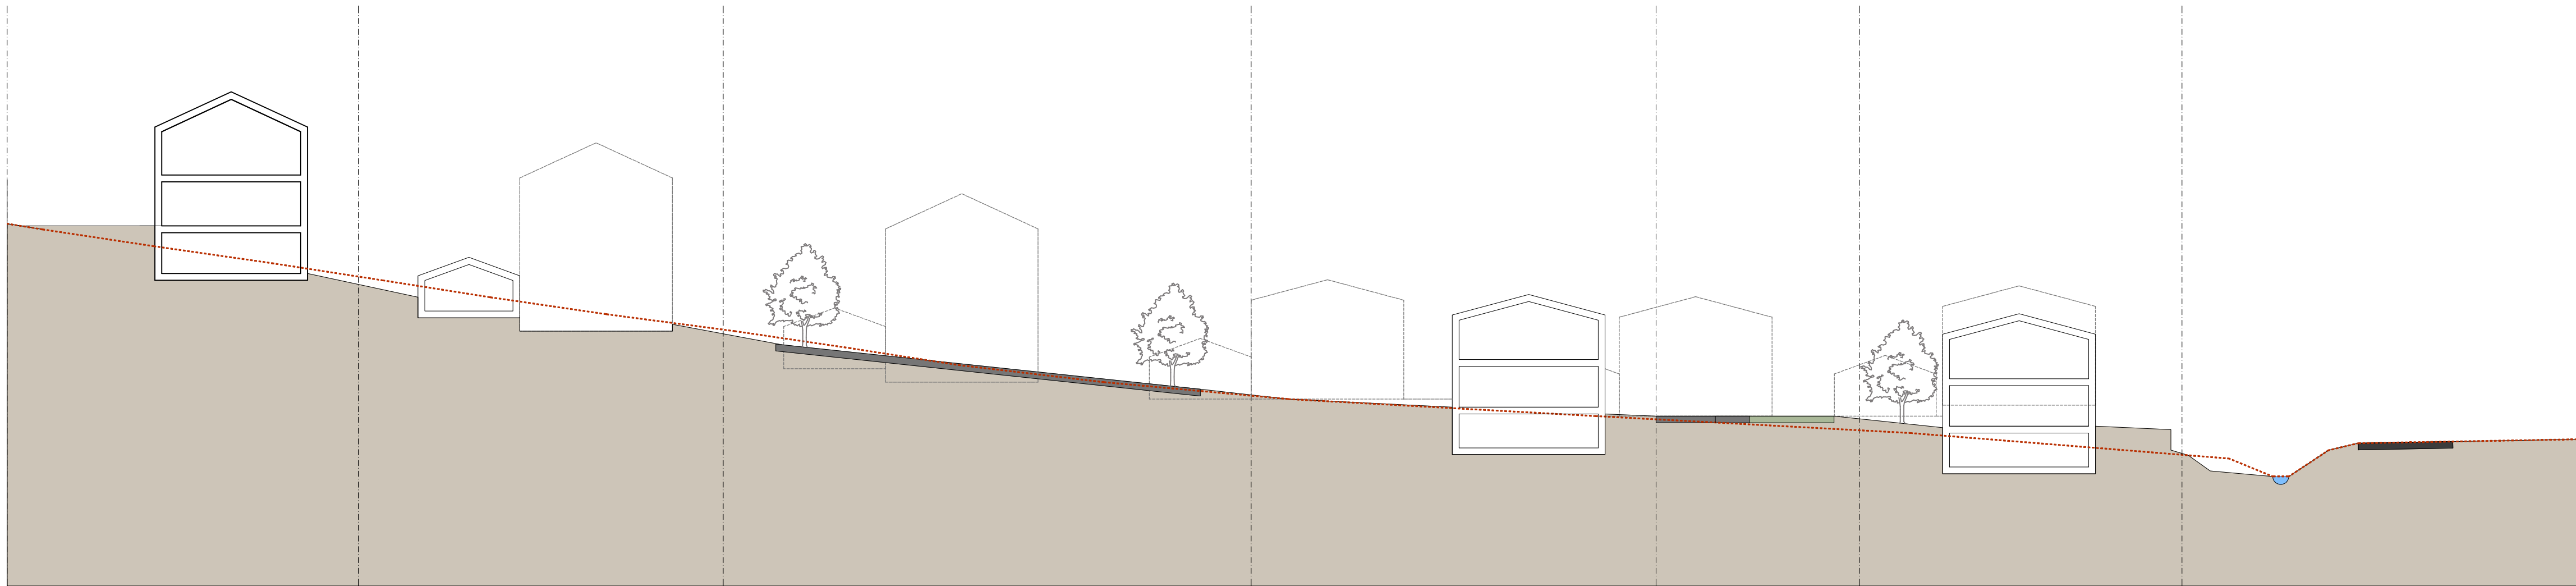


SCHNITT A - A | M 1 : 250

432 m ü NHN
431 m ü NHN
430 m ü NHN
429 m ü NHN
428 m ü NHN
427 m ü NHN
426 m ü NHN
425 m ü NHN
424 m ü NHN
423 m ü NHN
422 m ü NHN
421 m ü NHN
420 m ü NHN
419 m ü NHN
418 m ü NHN
417 m ü NHN
416 m ü NHN
415 m ü NHN
414 m ü NHN
413 m ü NHN
412 m ü NHN
411 m ü NHN
410 m ü NHN
409 m ü NHN
408 m ü NHN

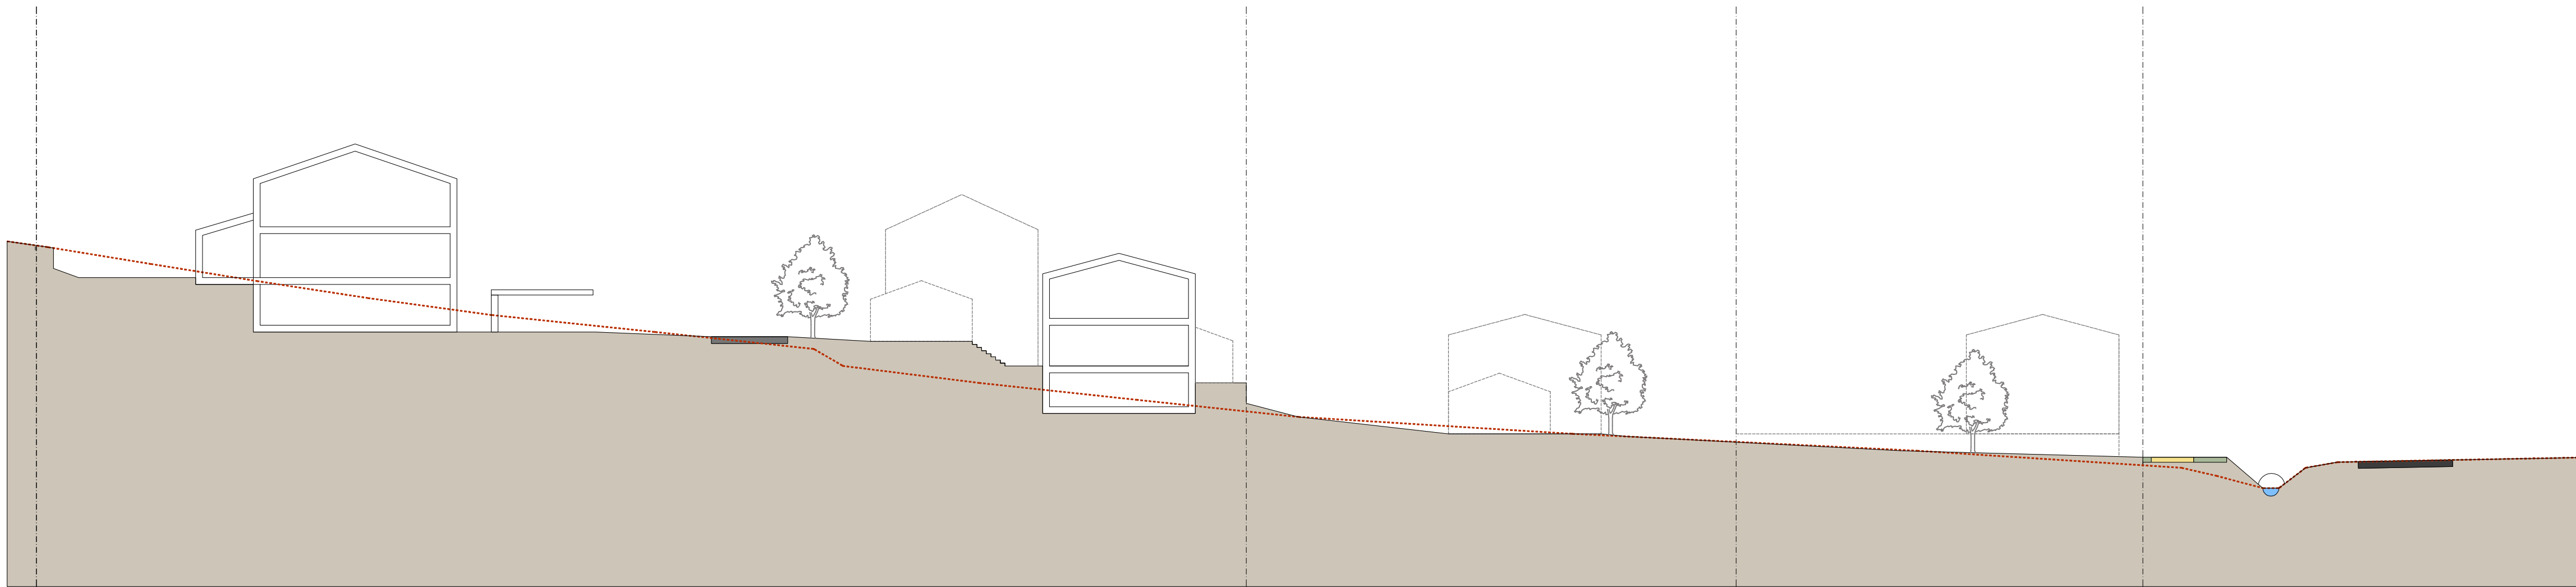

SCHNITT B - B | M 1 : 250

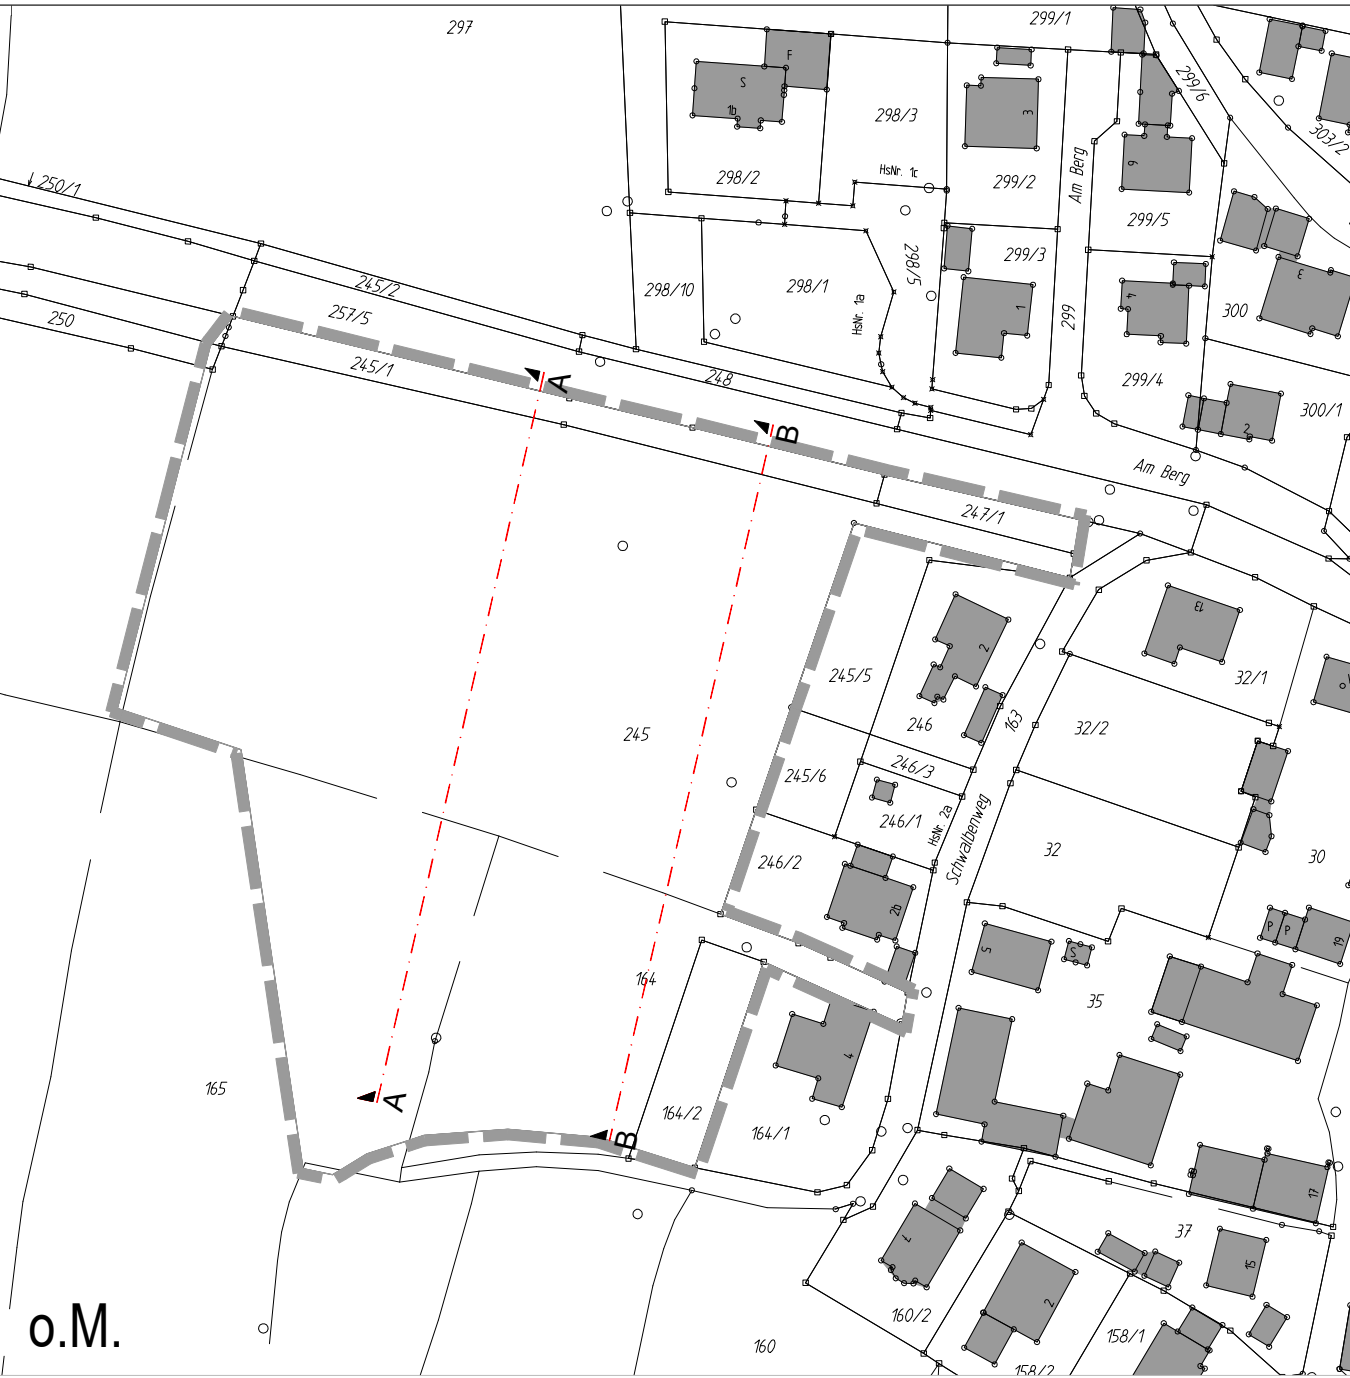

o.M.

STADT PFAFFENHOFEN A.D.ILM
LANDKREIS PFAFFENHOFEN A.D.ILM
BP NR.181 "BACHAPPNER FELD IN AFFALTERBACH"

Anlage 1:
Schnitte zum Bebauungsplan Nr. 181 "Bachappner Feld in Affalterbach"

ENTWURFSVERFASSER:

WipflerPLAN

Architekten Stadtplaner
Bauingenieure
Vermessungsingenieure
Erschließungsträger

Hohenwarter Straße 124
85276 Pfaffenhofen
Tel.: 08441 5046-0
Fax: 08441 504629
Mail ue@wipflerplan.de

Proj.Nr.: 1011.270