


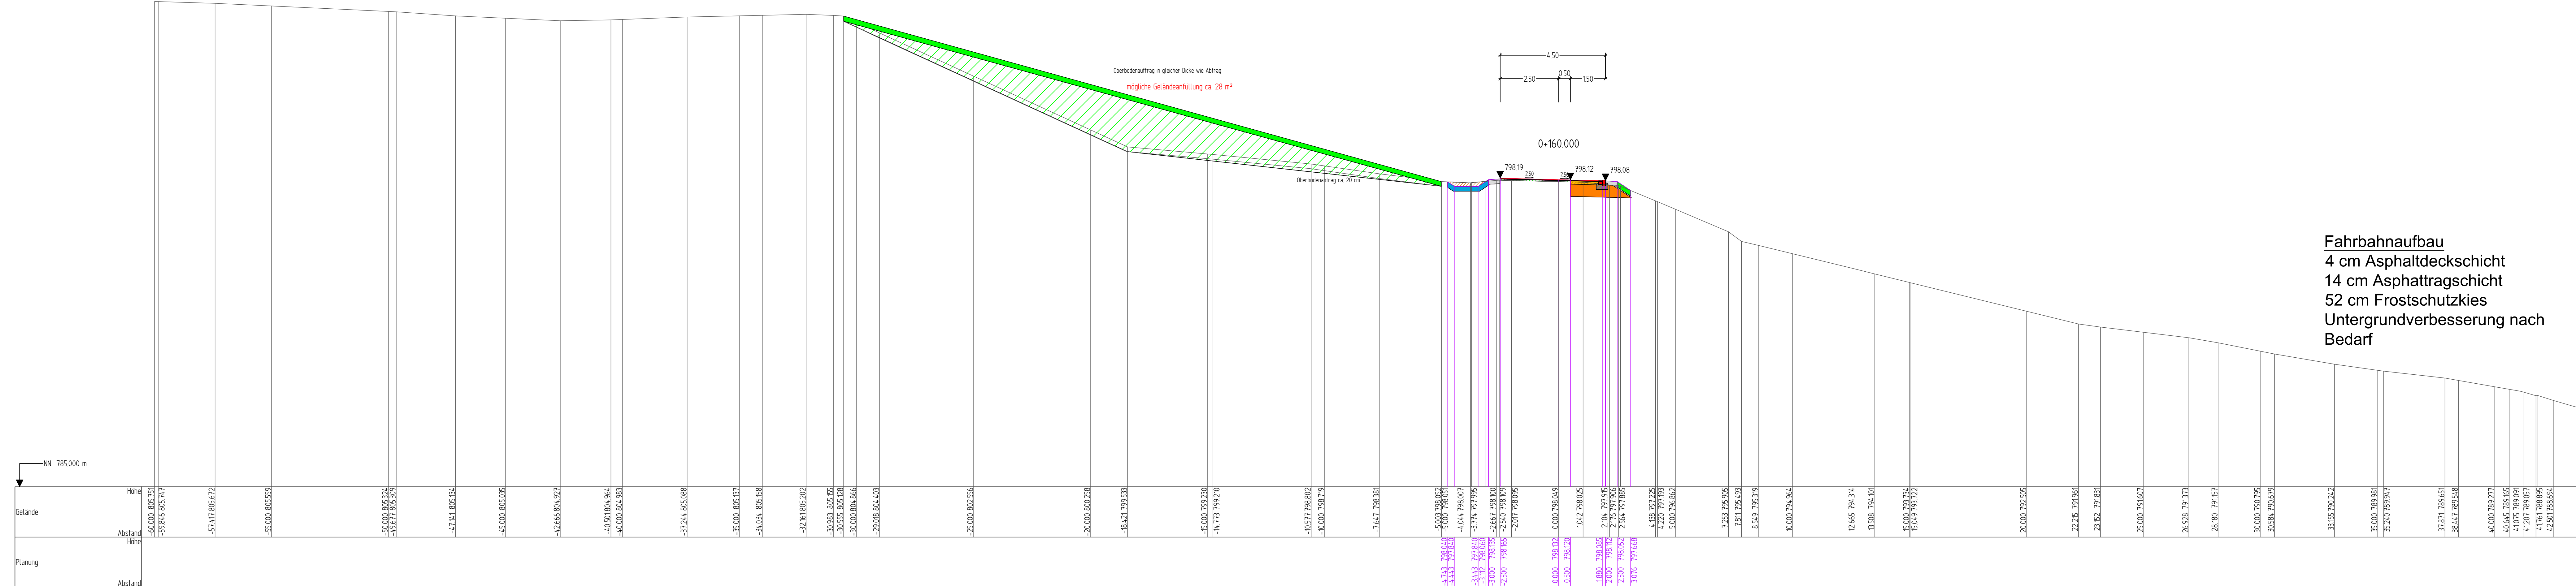

Fahrbahnaufbau
4 cm Asphaltdeckschicht
14 cm Asphattragschicht
52 cm Frostschutzkies
Untergrundverbesserung nach
Bedarf

[illegible]