


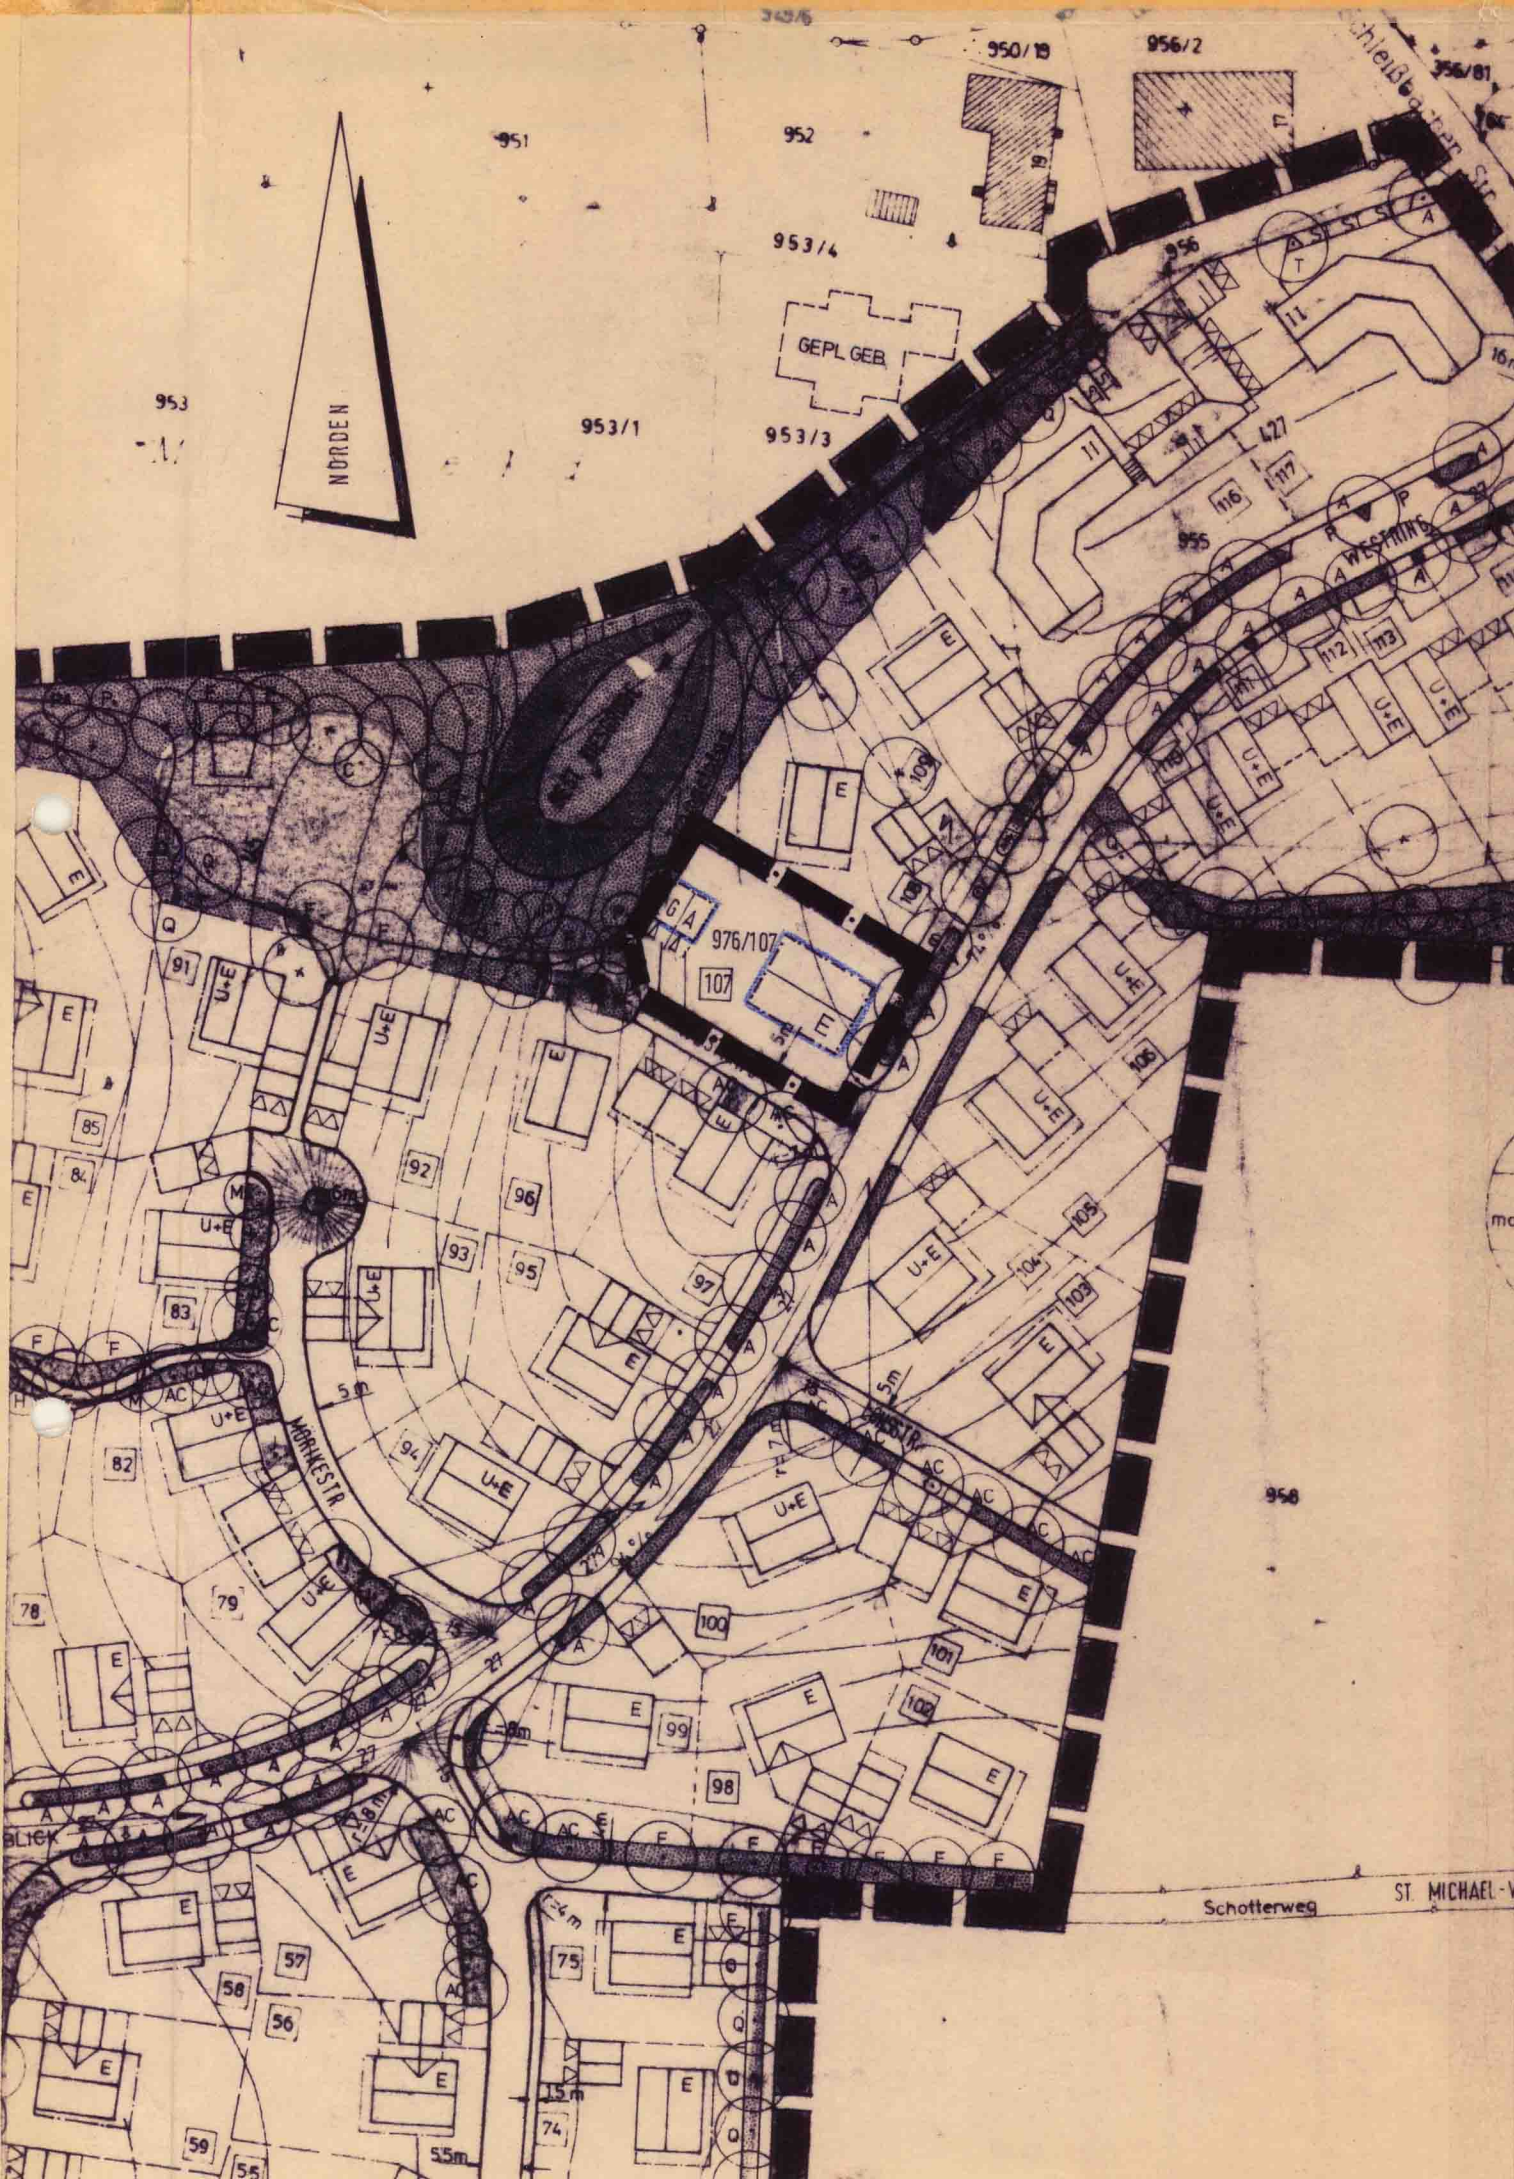

BEBAUUNGSPLAN

„SCHLEISSBACH - WEST“

DECKBLATT NR. 3

VEREINFACHTE ÄNDERUNG NACH § 13 BAUGB.

STADT
LANDKREIS


MAINBURG
KELHEIM

REG - BEZIRK

NIEDERBAYERN

ÄNDERUNG DER BAUGRENZE FL.NR 976/107

WEITERE FESTSETZUNGEN:

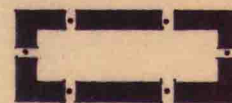

GRENZE DES RÄUMLICHEN GELTUNGSBEREICHES
DES DECKBLATTES

BEBAUUNGSPLAN

„SCHLEISSBACH - WEST“

M = 1: 1000

2. AUSFERTIGUNG

1. ZUSTIMMUNG:

FLNR. 976/108

Bayerngrund (Stadt Mainburg)

Kirzinger
1. Bürgermeister
F.Nr. 976/107
Erwin Kirzinger
Elfriede Kufner

2. SATZUNG:

Die Stadt hat mit Beschluß vom 27.9.88 diese Änderung des Bebauungsplanes gemäß § 10 BauGB als Satzung beschlossen

MAINBURG, DEN 7.10.1988

(KIRZINGER)
1. BÜRGERMEISTER

3. BEKANNTMACHUNG:

Die als Satzung beschlossene Änderung des Bebauungsplanes ist am 6.10.88 ortsüblich in der Hallertauer Zeitung und an der Amtstafel bekanntgemacht worden. Mit der Bekanntmachung ist die Änderung des Bebauungsplanes gemäß § 12 BauGB rechtsverbindlich

MAINBURG, DEN 7.10.1988

(KIRZINGER)
1. BÜRGERMEISTER

4. PLANUNG:

STADTBAUAMT MAINBURG
MAINBURG, DEN 20.09.1988

IECKER
STADTBAUMEISTER

GEZ. KÖGL