

Neubaugebiet Daistler 3 - Bereich der geplanten Nahwärmeversorgung



Finanziert von der Europäischen Union
NextGenerationEU

Gefördert durch:




Bundesministerium
für Wirtschaft
und Energie

aufgrund eines Beschlusses
des Deutschen Bundestages


orange Fläche rot umrandet
= geplanter Bereich der Nahwärmeversorgung

LEGENDE


BEBAUUNG

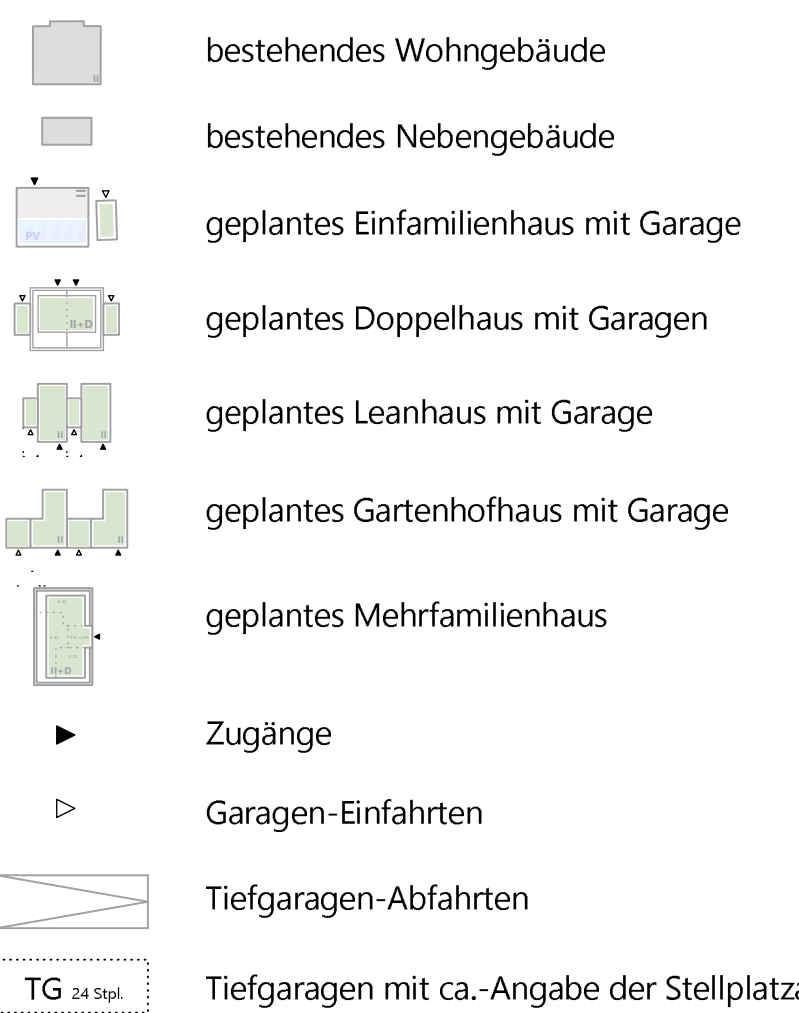



FLÄCHEN

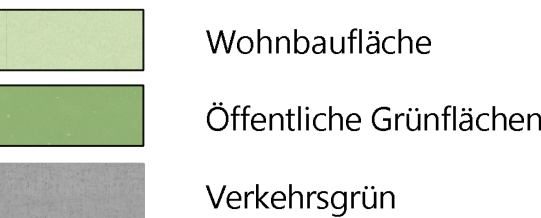

ERSCHLIESSUN

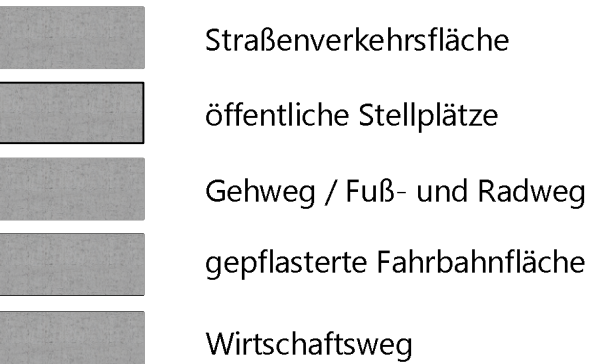

ENTWÄSSERUNG

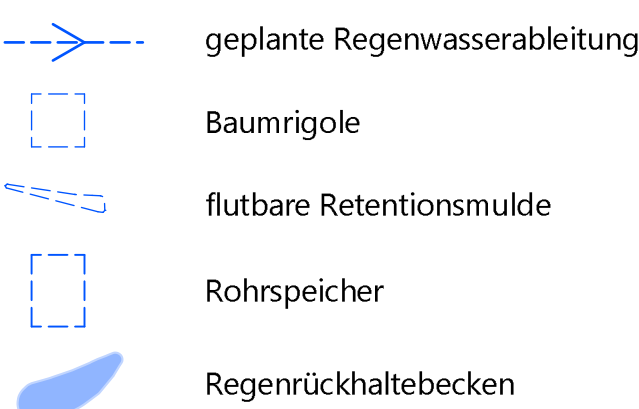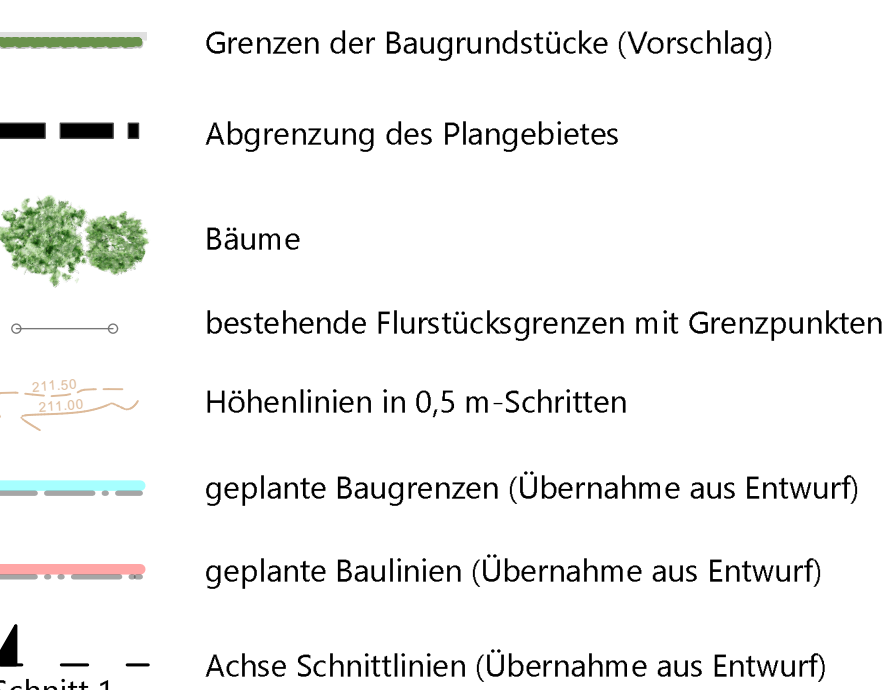**SONSTIGE DARSTELLUNGE**

KOMMUNALPLANUNG • TIEFBAU • STÄDTEBAU			ifzk INGENIEURBÜRO	
Dipl.-Ing. (FH) Gerd Lysiak		Dipl.-Ing. Jürgen Glaser	Partnerschaftsgesellschaft mbH	
Dipl.-Ing. Dipl.-Wirtschaft.-Ing. Steffen Leiblein			info@ifz-mosbach.de • www.ifz-mosbach.de	
Beratende Ingenieure und freier Stadtplaner				
Eisenbahnstraße 28, 74251 Mosbach, FR 06201/10290-0 FR 06201/10290-4				
Datum	Zischen	Gehaltsgr.	Anzahl	4
beabsichtigt:	24.10.2022 20.09.2022	Glo/Roth/Hof		
nachgefordert:	18.12.2023	Drehtisch		

Stadt
Stadtteil
Projekt

Neuenstadt a.K.
Neuenstadt a.K.
Bebauungsplan
Daistler III

Plan Städtebaulicher Entwurf
Maßstab 1 : 500

