




Schnitt A

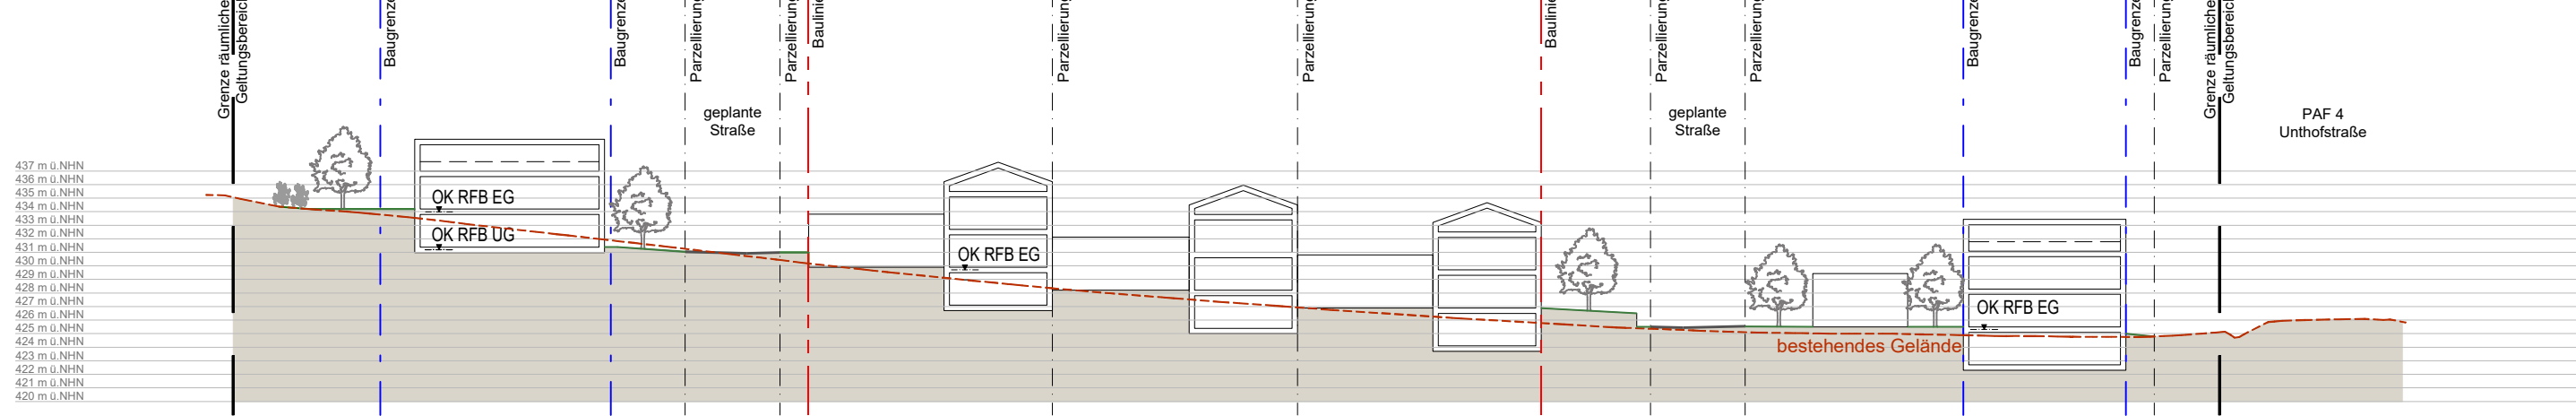

Schnitt B

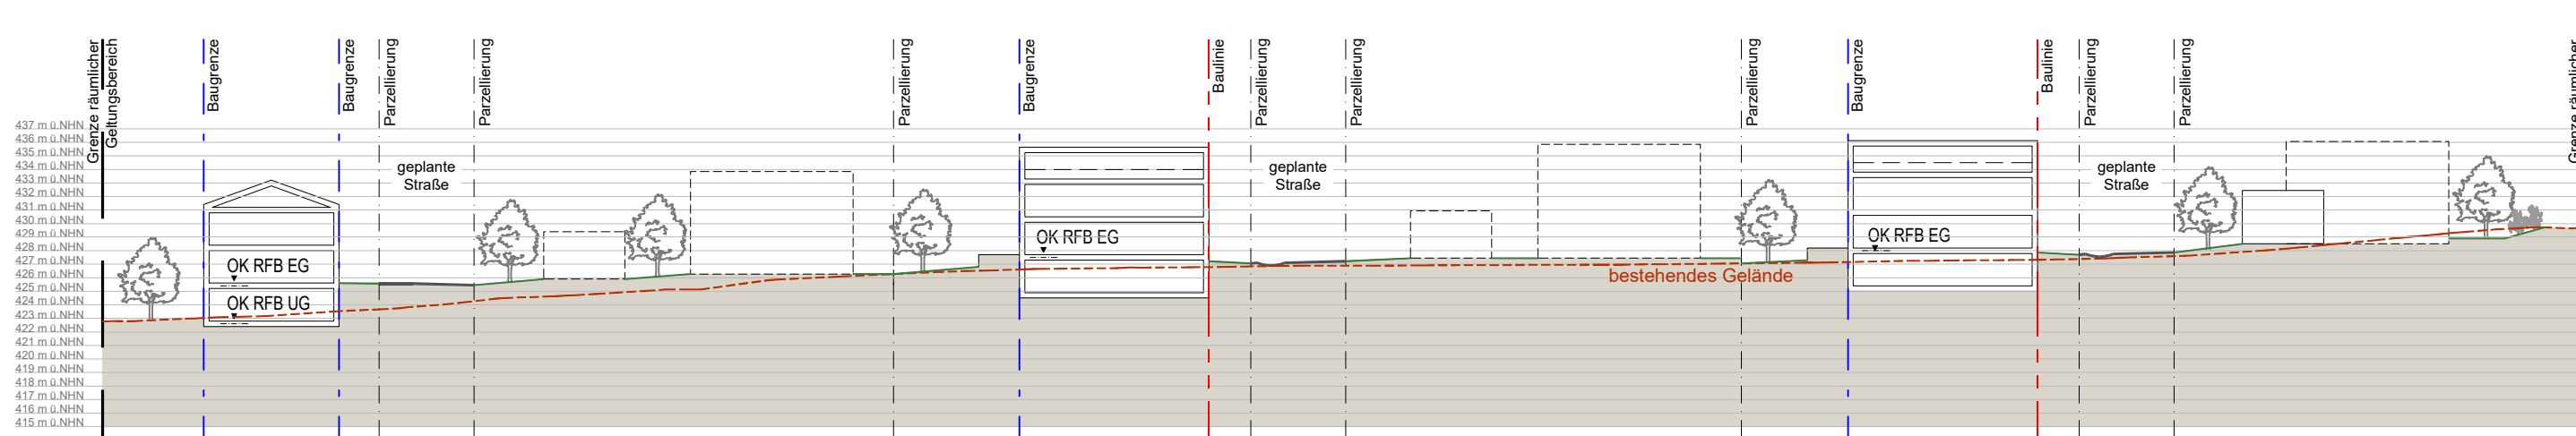


Schnitt C

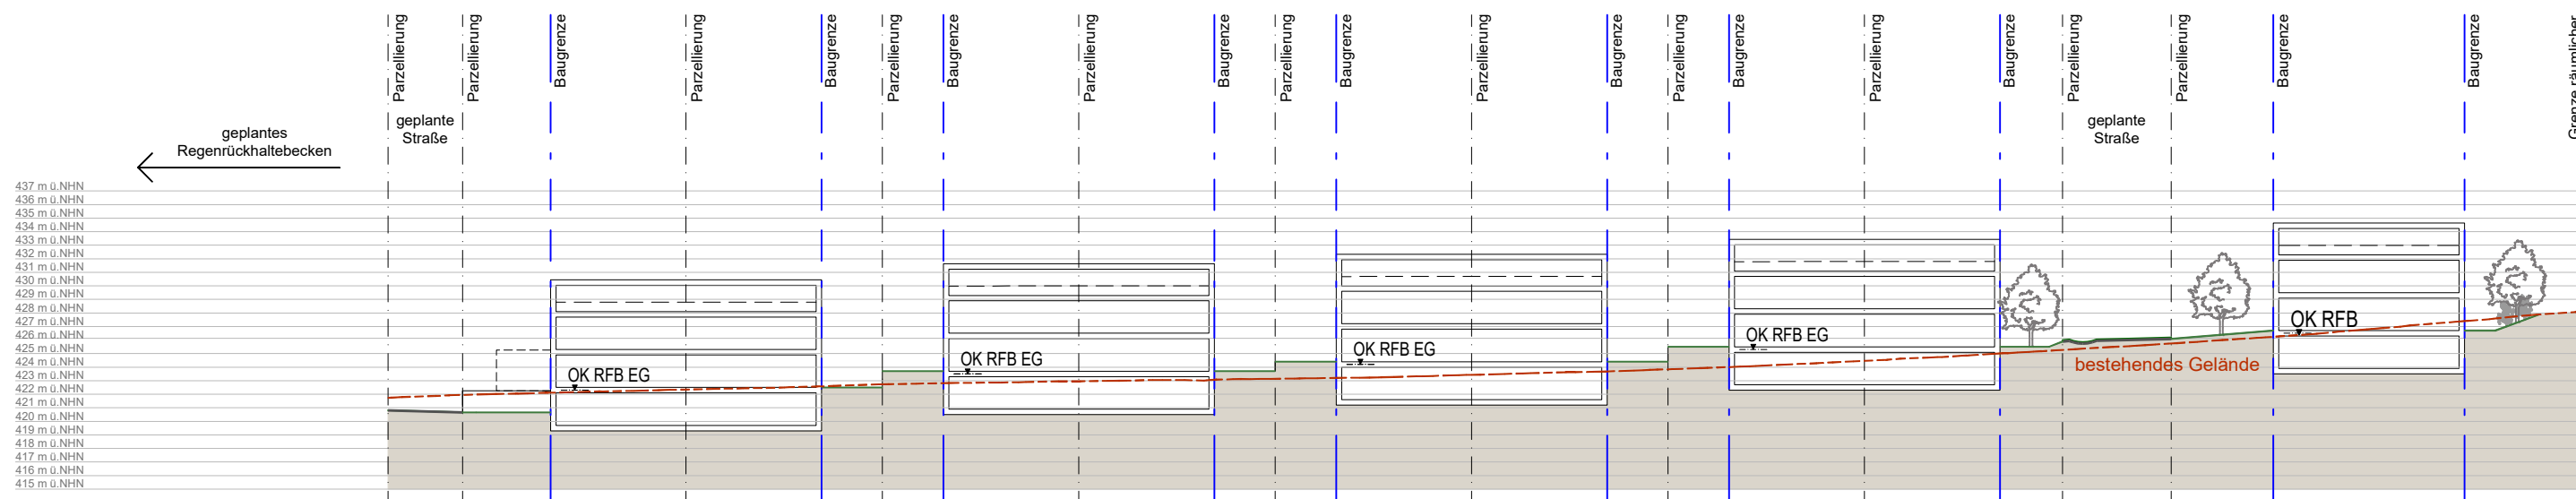


LEGENDE



bestehendes Gelände
nach Vermessung 2019 (WipflerPLAN)

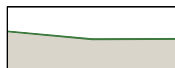

Vorschlag Geländeverlauf nach Erschließung und
Bebauung

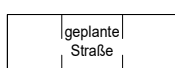

geplante Straße
nach Erschließungsplanung (WipflerPLAN)




Oberkante Untergeschoss-Rohfußboden OK RFB UG
als Höchstmaß (Höhen über Normalhöhen-Null)




Oberkante Erdgeschoss-Rohfußboden OK RFB EG
als Höchstmaß (Höhen über Normalhöhen-Null)

Gebäudetyp Einzel- und Doppelhaus:
2 Vollgeschosse (EG, OG)
Dachneigung: 20° Grad

Querschnitt

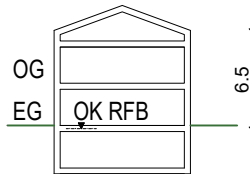

Längsschnitt

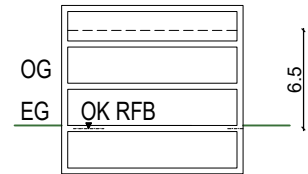

STADT PFAFFENHOFEN A.D.ILM LANDKREIS PFAFFENHOFEN A.D.ILM

BP NR.183 "HABERECKFELD IN TEGERNBACH"

GELÄNDESCHNITTE

ÜBERSICHTSLAGEPLAN

M = 1 : 2.000



ENTWURFSVERFASSER:

PFAFFENHOFEN, DEN 07.10.2021

WipflerPLAN

Architekten Stadtplaner
Bauingenieure
Vermessungsingenieure
Erschließungsträger

Hohenwarter Straße 124
85276 Pfaffenhofen
Tel.: 08441 5046-0
Fax: 08441 504629
Mail info@wipflerplan.de

Proj.Nr.: 1011.269