
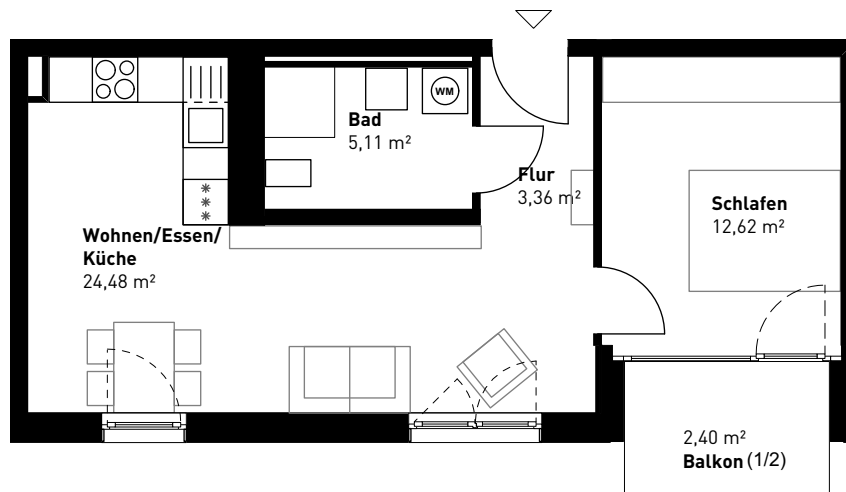
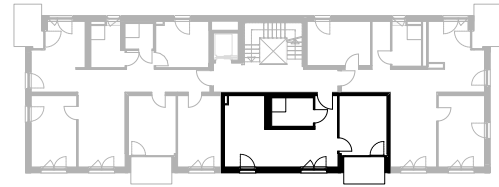


Beamtenviertel

Kohnlestraße 13 | Pfaffenhofen a.d.Ilm

2-Zi. Wohnung / 1.OG Mitte / 1.Obergeschoss

Maßstab 1:100

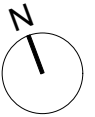

Wohnfläche

Flur	3,36
Wohnen / Essen / Küche	24,48
Schlafen	12,62
Bad / WC	5,11
Terrasse / Balkon / Loggia (1/2)	2,40
GESAMT	47,97 m²

HINWEIS:

- Darstellung ist nicht maßstäblich und nicht zur Maßentnahme geeignet
- Möblierung und Gestaltung stellt nur einen unverbindlichen Einrichtungsvorschlag dar | Stand: 15.01.2026