
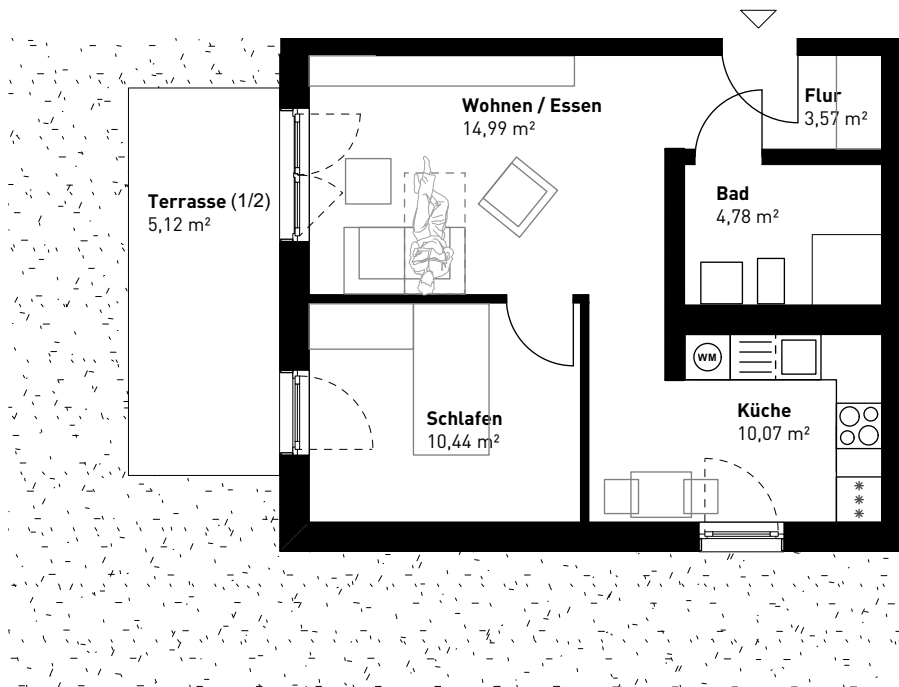
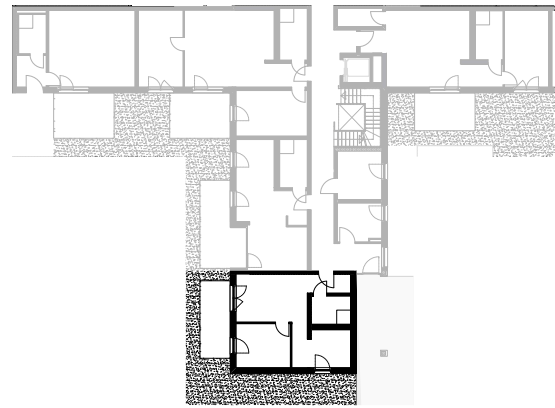


Beamtenviertel

Hörlstraße 12 | Pfaffenhofen a.d.Ilm

2-Zi. Wohnung / EG links / Erdgeschoss

Maßstab 1:100

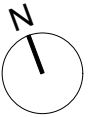

Wohnfläche

Flur	3,57
Wohnen	14,99
Küche	10,07
Schlafen	10,44
Bad / WC	4,78
Terrasse / Balkon / Loggia (1/2)	5,12
GESAMT	48,97 m²

HINWEIS:

- Darstellung ist nicht maßstäblich und nicht zur Maßentnahme geeignet
- Möblierung und Gestaltung stellt nur einen unverbindlichen Einrichtungsvorschlag dar | Stand: 15.01.2026