


Geotechnischer Schnitt Nord

West

Ost

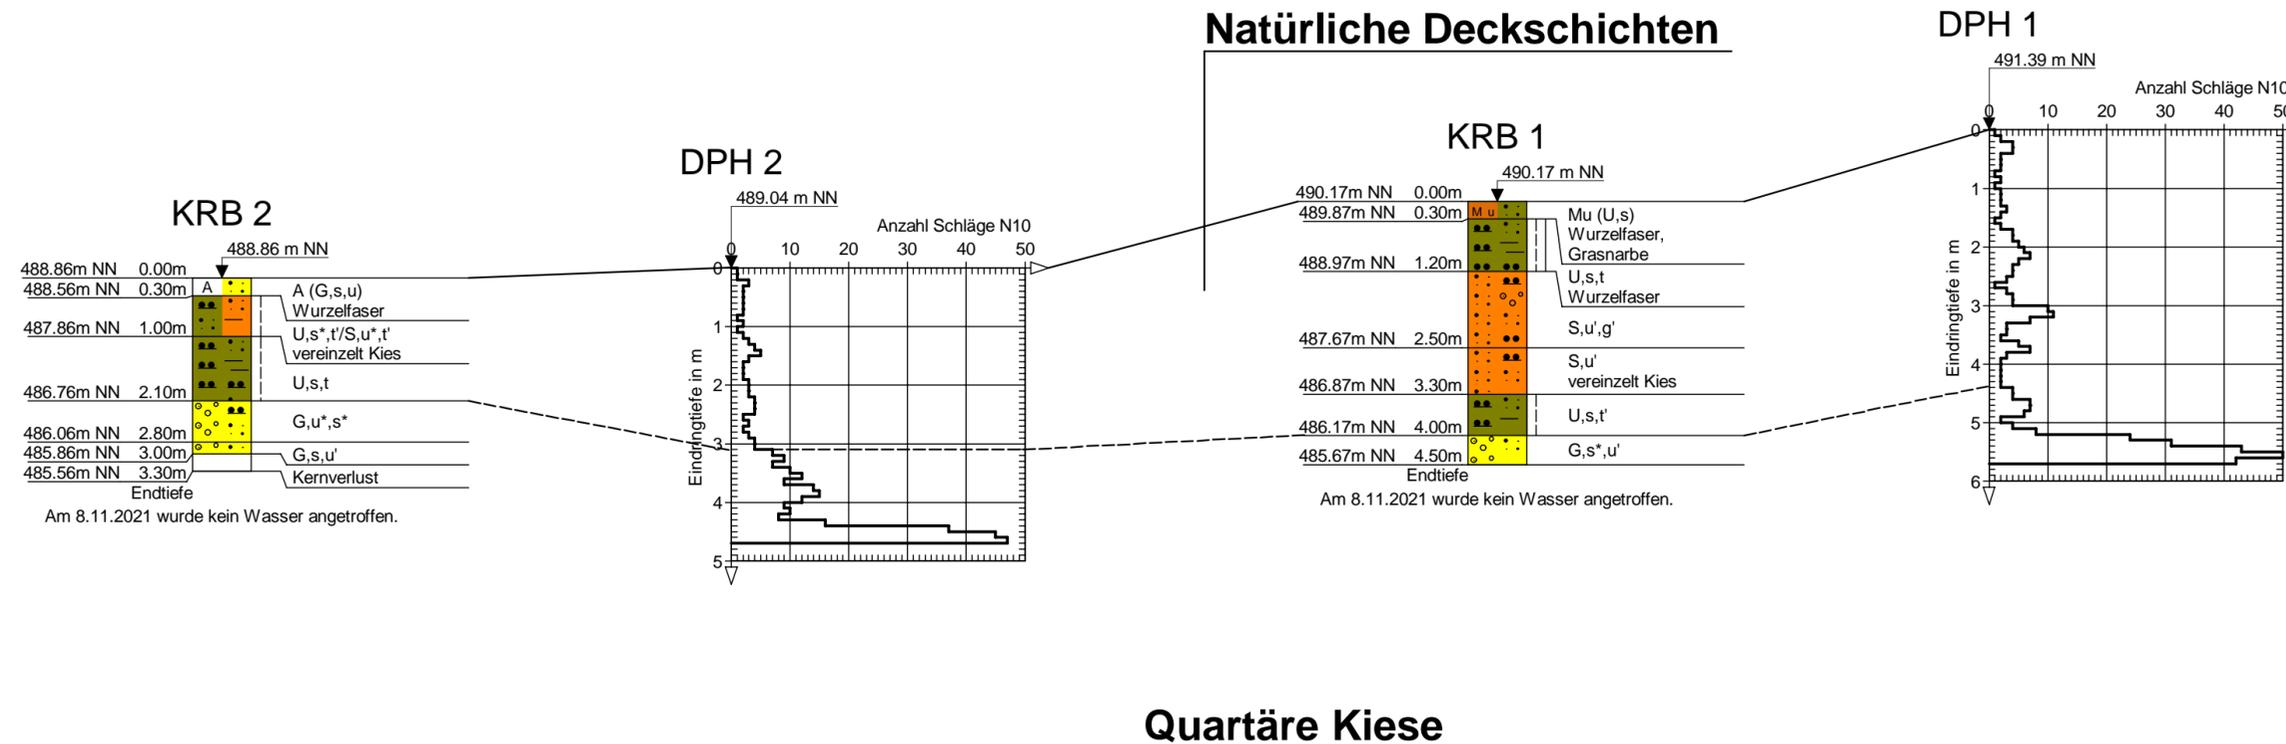

- Horizontal nicht maßstäblich -

Legende



Beschaffenheit nach DIN 4023

steif | halbfest

Index	Datum	Änderung

KC KLING CONSULT GMBH
BURGAUER STRASSE 30
86381 KRUMBACH
TEL 08282/994-0 FAX 994-110

Auftraggeber: Markt Pfaffenhofen a. d. Roth, Kirchplatz 6, 89284 Pfaffenhofen a. d. Roth
Bauort: Pfaffenhofen a. d. Roth
Bauvorhaben: BBP Nord-Ost 1
Projekt-Nr.: 4000-202-KCK




Bearbeiter: Arman	Plan-Nr. : 2.1
Gezeichnet: Arman	Maßstab: 1:100 (i.d.H.)
Geprüft: Dr. Hagemeister	Planbezeichnung: Geotechnischer Schnitt Nord
Datum: 8. Februar 2022	

Geotechnischer Schnitt Süd




West

Ost


Natürliche Deckschichten

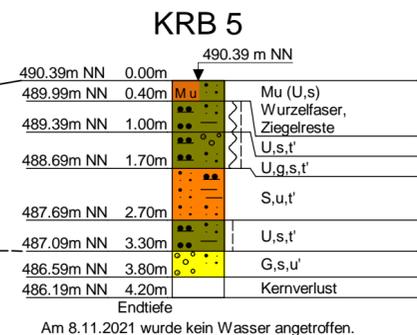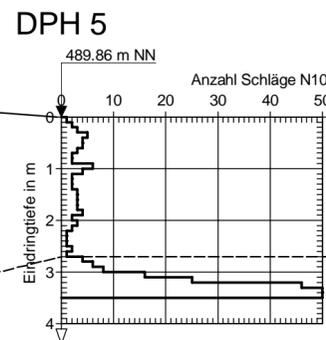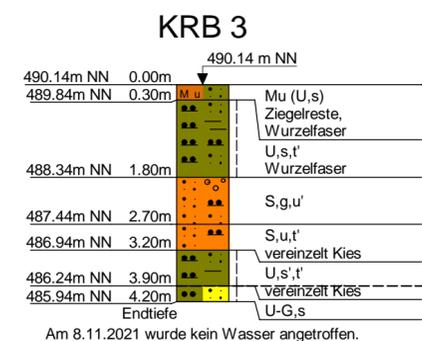

Quartäre Kiese

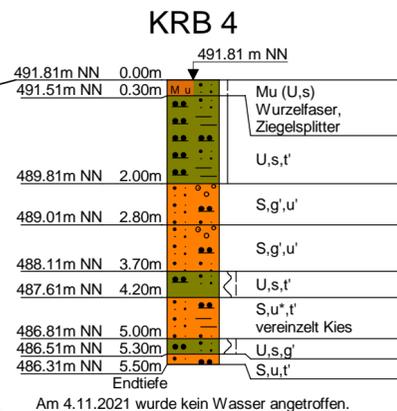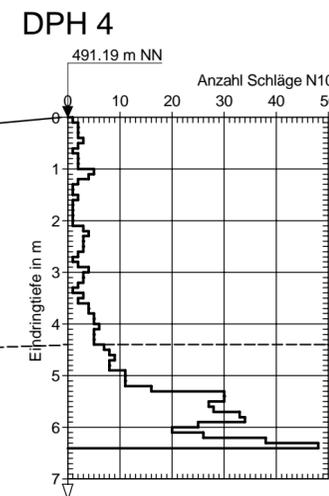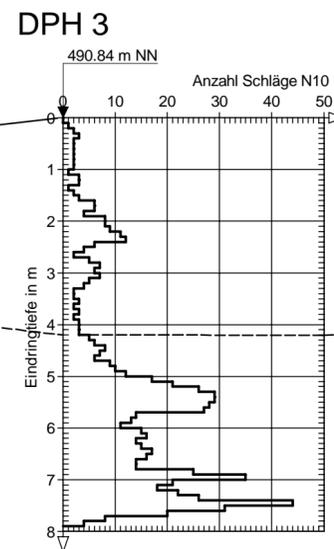

Legende

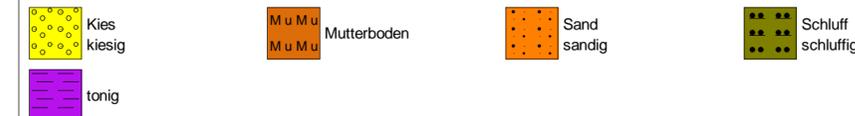

Beschaffenheit nach DIN 4023

weich
 steif
 halbfest

Index	Datum	Änderung

KC KLING CONSULT GMBH
 BURG AUER STRASSE 30
 86381 KRUMBACH
 TEL 08282/994-0 FAX 994-110

Auftraggeber: Markt Pfaffenhofen a. d. Roth, Kirchplatz 6, 89284 Pfaffenhofen a. d. Roth
 Bauort: Pfaffenhofen a. d. Roth
 Bauvorhaben: BBP Nord-Ost 1
 Projekt-Nr.: 4000-202-KCK

Bearbeiter: Arman
 Gezeichnet: Arman
 Geprüft: Dr. Hagemeister
 Datum: 8. Februar 2022

Plan-Nr.: 2.2
 Maßstab: 1:100 (i.d.H.)
 Planbezeichnung: Geotechnischer Schnitt Süd

- Horizontal nicht maßstäblich -