


AUFSTELLUNGSPLAN

" POTZMESERSTRASSE UND AM BERGANGER "

M 1/1000

Stadt Mainburg - Landkreis Kelheim
Regierungsbezirk Niederbayern

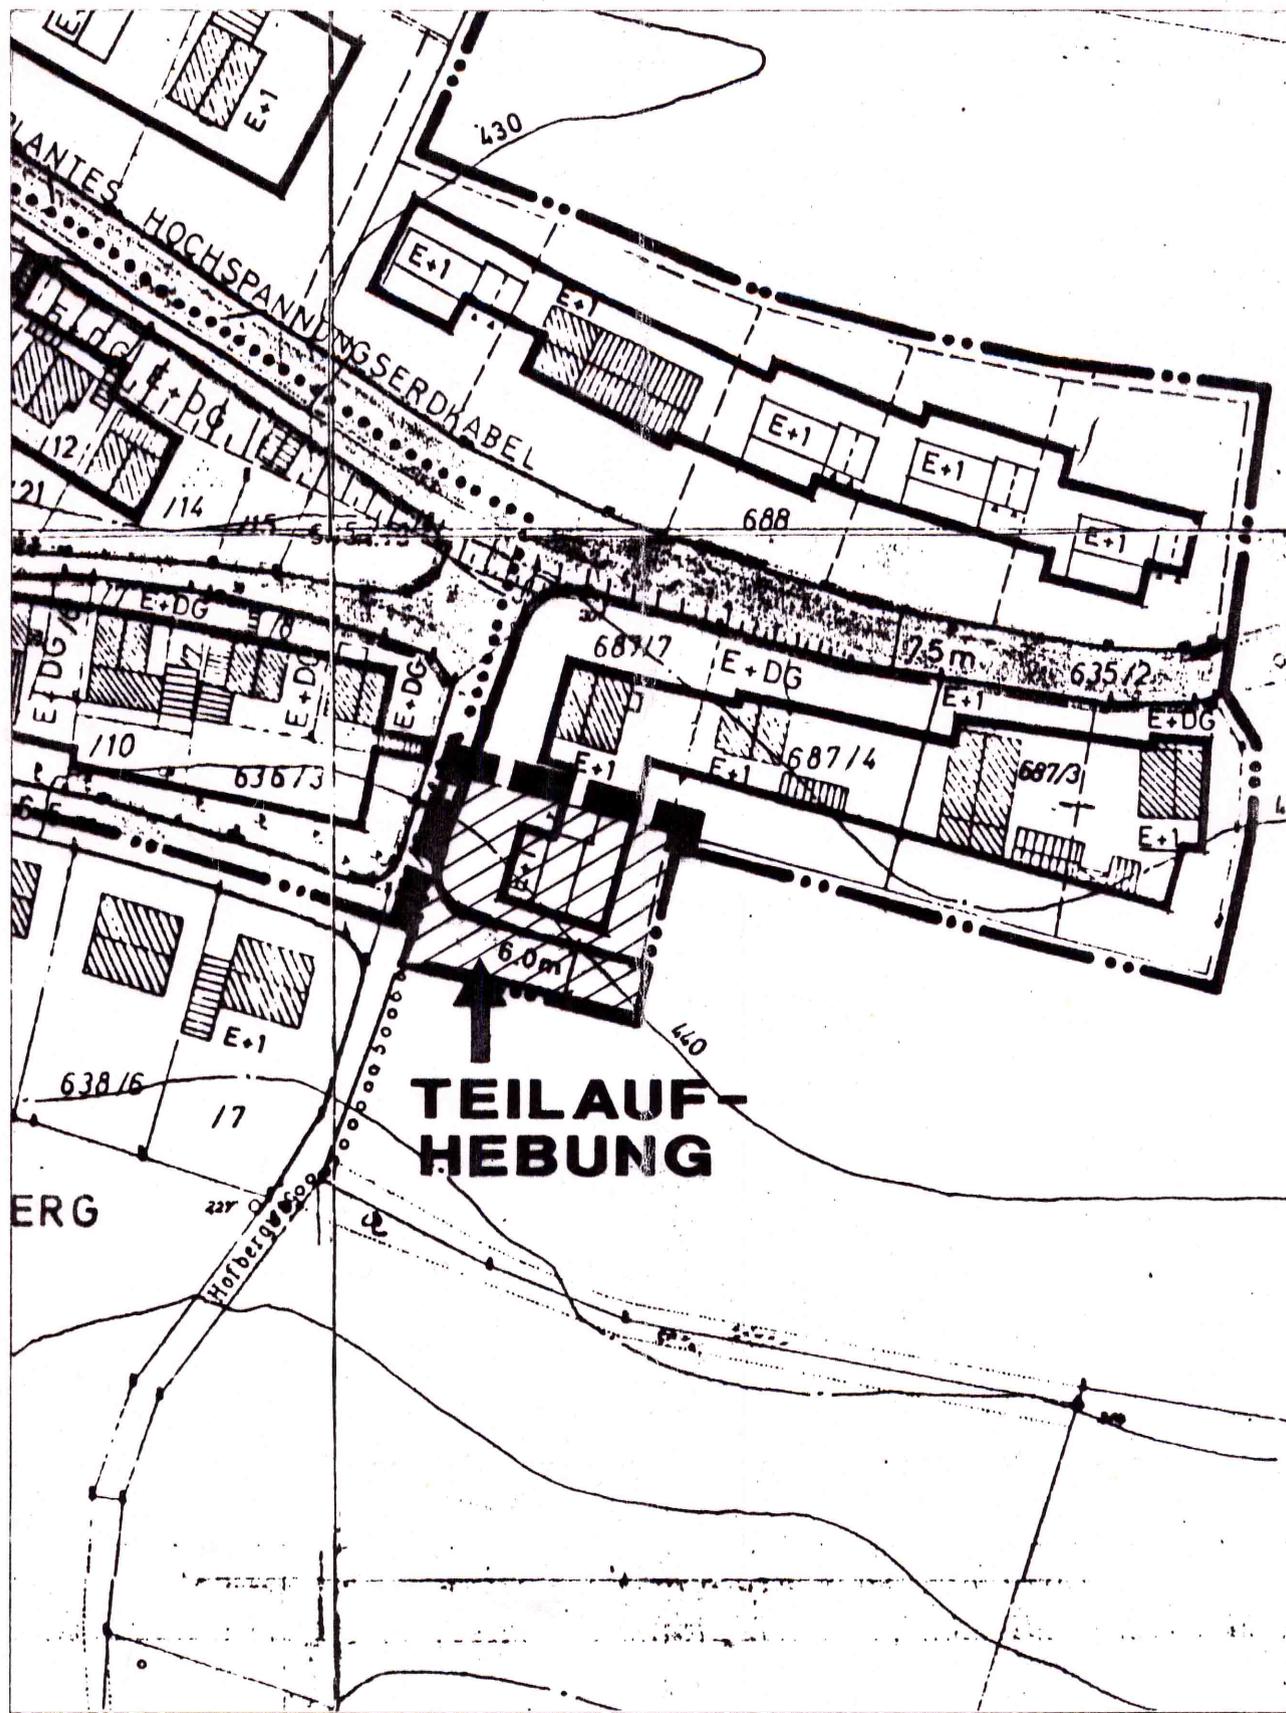

LAGEPLAN M 1:1000

- | | |
|--|-------------------|
| 1. Aufstellungsbeschluss (§ 2 Abs. 1 BauGB) | 21.1.1992 |
| 2. Bekanntmachung des Aufstellungsbeschlusses (§ 2 Abs. 1 BauGB) | |
| a) Zeitung | 17.3.1992 |
| b) Amtstafel | 13.3.-18.3.92 |
| 3. Bürgerbeteiligung | 7.4.1992 |
| 4. Beteiligung Träger öffentlicher Belange (§ 4 Abs. 1 BauGB) | 13.3.1992 |
| 5. Billigungsbeschluss | 5.5.1992 |
| 6. Bekanntmachung der Auslegung | |
| a) Zeitung | 26.6.1992 |
| b) Amtstafel | 25.6.-8.8.92 |
| 7. Auslegungszeit | 6.7.92 - 7.8.1992 |
| 8. Abwägungsbeschluss | 14.9.1992 |
| 9. Satzungsbeschluss (§ 10 BauGB) | 14.9.1992 |
| 10. Anzeige des Bebauungsplanes (§ 11 BauGB) | 9.7.1996 |
| 11. Bekanntmachung des Anzeigeverfahrens | |
| a) Zeitung | 11.10.1996 |
| b) Amtstafel | 10.10.-15.10.96 |
| 12. Inkrafttretung des Bebauungsplanes | 11.10.96 |

Das Landratsamt Kelheim erhebt keine rechtlichen Bedenken.

Kelheim, den 09.07.1996
Landratsamt Kelheim

Kunz
Regierungsrat



Mainburg, den 27.12.96
Bürgermeister

Planung: MARTIN HUBER



DIPL. ING. MARTIN HUBER
Mainburg den 13.01.1992