


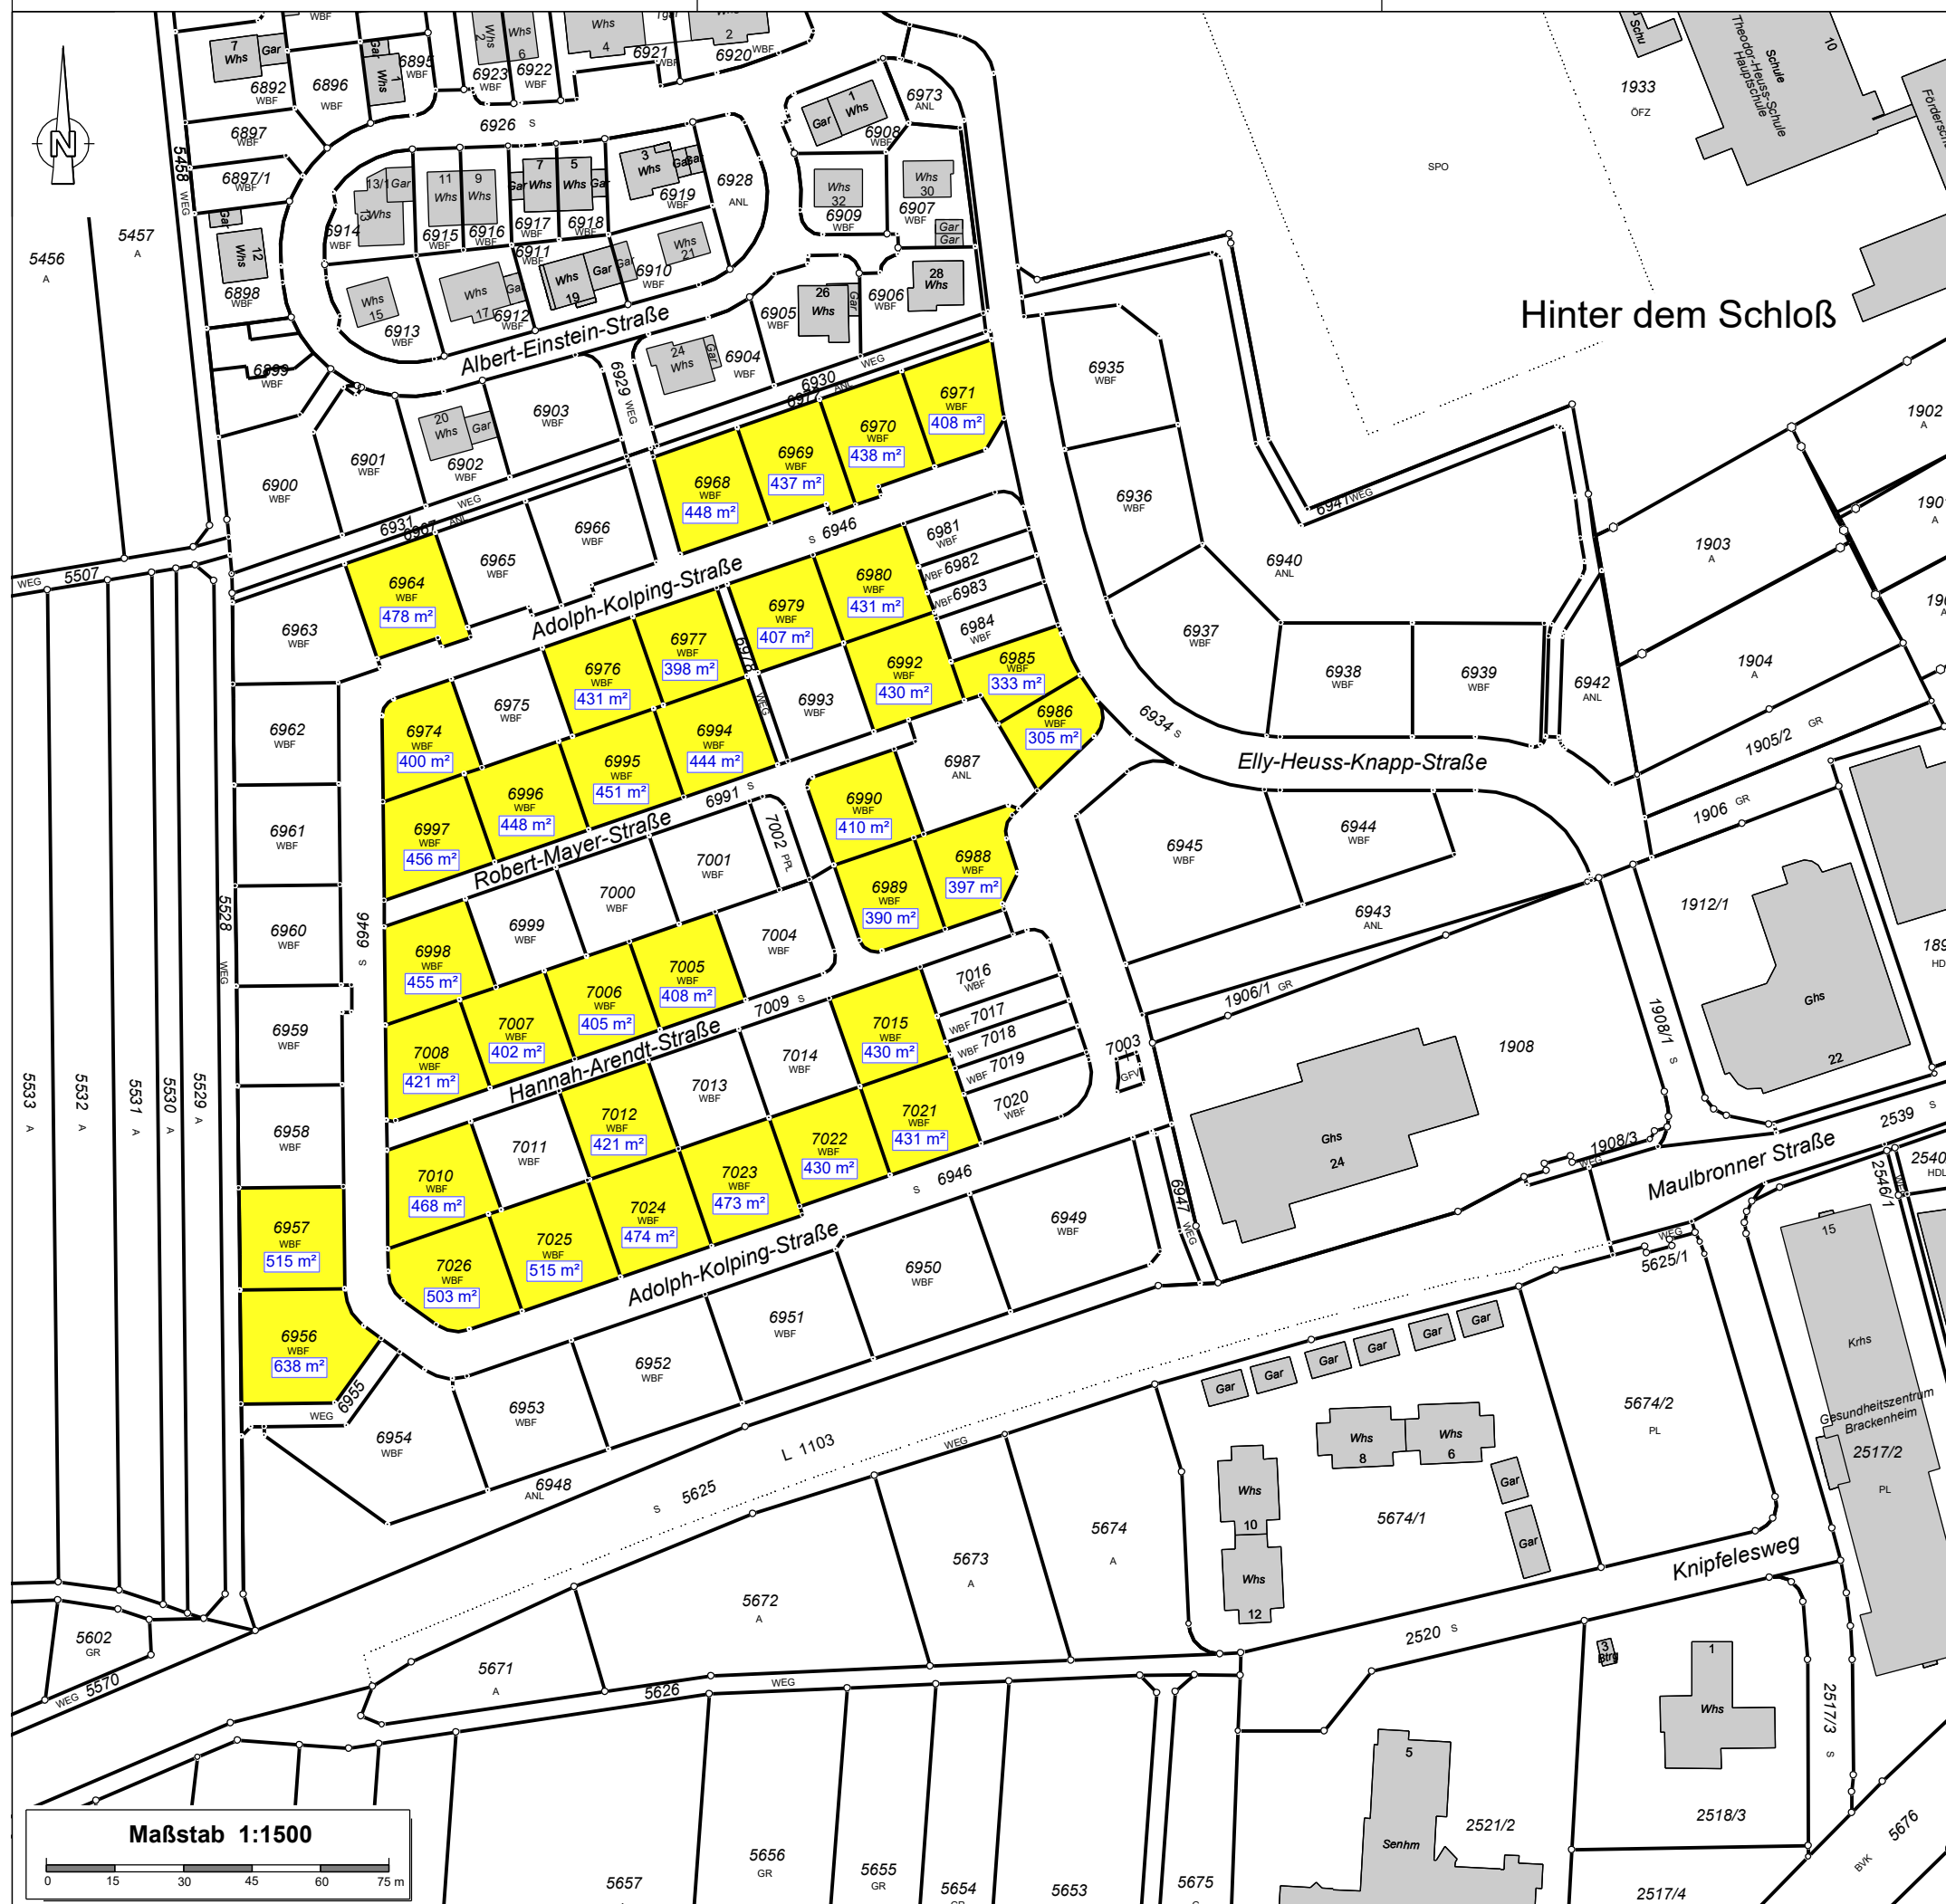

Landkreis: Heilbronn

Stadt: Brackenheim



Gemarkung: Brackenheim

**Baugebiet
"Am
Schulzentrum III"**

Maßstab 1: 1500

☐ Einzelhaus- und Doppelhausgrundstücke



**Öffentlich bestellter
Vermessungsingenieur
Beratender Ingenieur**



Dipl. Ing. Matthias Käser

Hinterer Straße 18
70734 Fellbach

Telefon 0711 / 95 79 59 - 0
Telefax 0711 / 95 79 59 - 30

fellbach@kaeser-ingenieure.de
www.kaeser-ingenieure.de

Gefertigt: Fellbach, 07.08.2026