08.06.2016
Seite 1 von 3
Schnepfenluckenfeld_Sued_DB_02

BEBAUUNGSPLAN
„SCHNEPFENLUCKENFELD - SÜD"

DECKBLATT NR. 2

VEREINFACHTE ÄNDERUNG NACH § 13 BauGB

STADT	MAINBURG
LANDKREIS	KELHEIM
REGIERUNGS-BEZIRK	NIEDERBAYERN

ÄNDERUNG: MASS DER BAULICHEN NUTZUNG VON E+1 AUF E+U
PARZELLE 9 FLNR. 740, 740/9, 10, 11
ÄNDERUNG DER DACHNEIGUNG UND TRAUFHÖHE BEI E+U

WEITERE FESTSETZUNGEN
SIEHE BEBAUUNGSPLAN

10.3 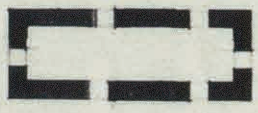 GRENZE DES RÄUMLICHEN GELTUNGS-BEREICHES DES DECKBLATTES

2.1 E+U

0.61 Zur planlichen Festsetzung Ziff. 2.1

Dachform: Satteldach 36 — 38°
Traufhöhe: (2 × 2.75) + 0.30 + 0.75 = 6.55 m talseitig
3.80 m bergseitig

PARZ.NR.		PARZ.NR.	
21	Günther Lutzenberger	18	[signature]
11, 12	Jakob Pöttl	5	[signature]
10	[signature]	2	[signature] Werner
1, 3, 4, 8	[signature]	19	[signature]
6	[signature]	9	[signature]

08.06.2016

B E B A U U N G S P L A N

„SCHNEPFENLUCKENFELD-SÜD" M=1:1000

Stadt Mainburg - Landkreis Kelheim
Regierungsbezirk Niederbayern

1. SATZUNG:

Die Stadt Mainburg hat mit Beschluß vom ....14.3.89.... die vereinfachte Änderung als Satzung beschlossen.

Mainburg, den 21.3.89...

.....
Schwarz
2. Bürgermeister

2. BEKANNTMACHUNG:

Die als Satzung beschlossene Änderung des Bebauungsplanes ist am ....23.3.89.... ortsüblich in der "Hallertauer Zeitung" und durch Anschlag an die Amtstafel bekanntgemacht worden. Mit der Bekanntmachung ist die vereinfachte Änderung gemäß § 12 BauGB rechtsverbindlich.

Mainburg, den ....28.3.1989....

.....
Schwarz
2. Bürgermeister

3. PLANUNG: STADTBAUAMT MAINBURG

Mainburg, den 14.3.89

.....
Ecker
Stadtbaumeister

Schnepfenluckenfeld_Sued_DB_02

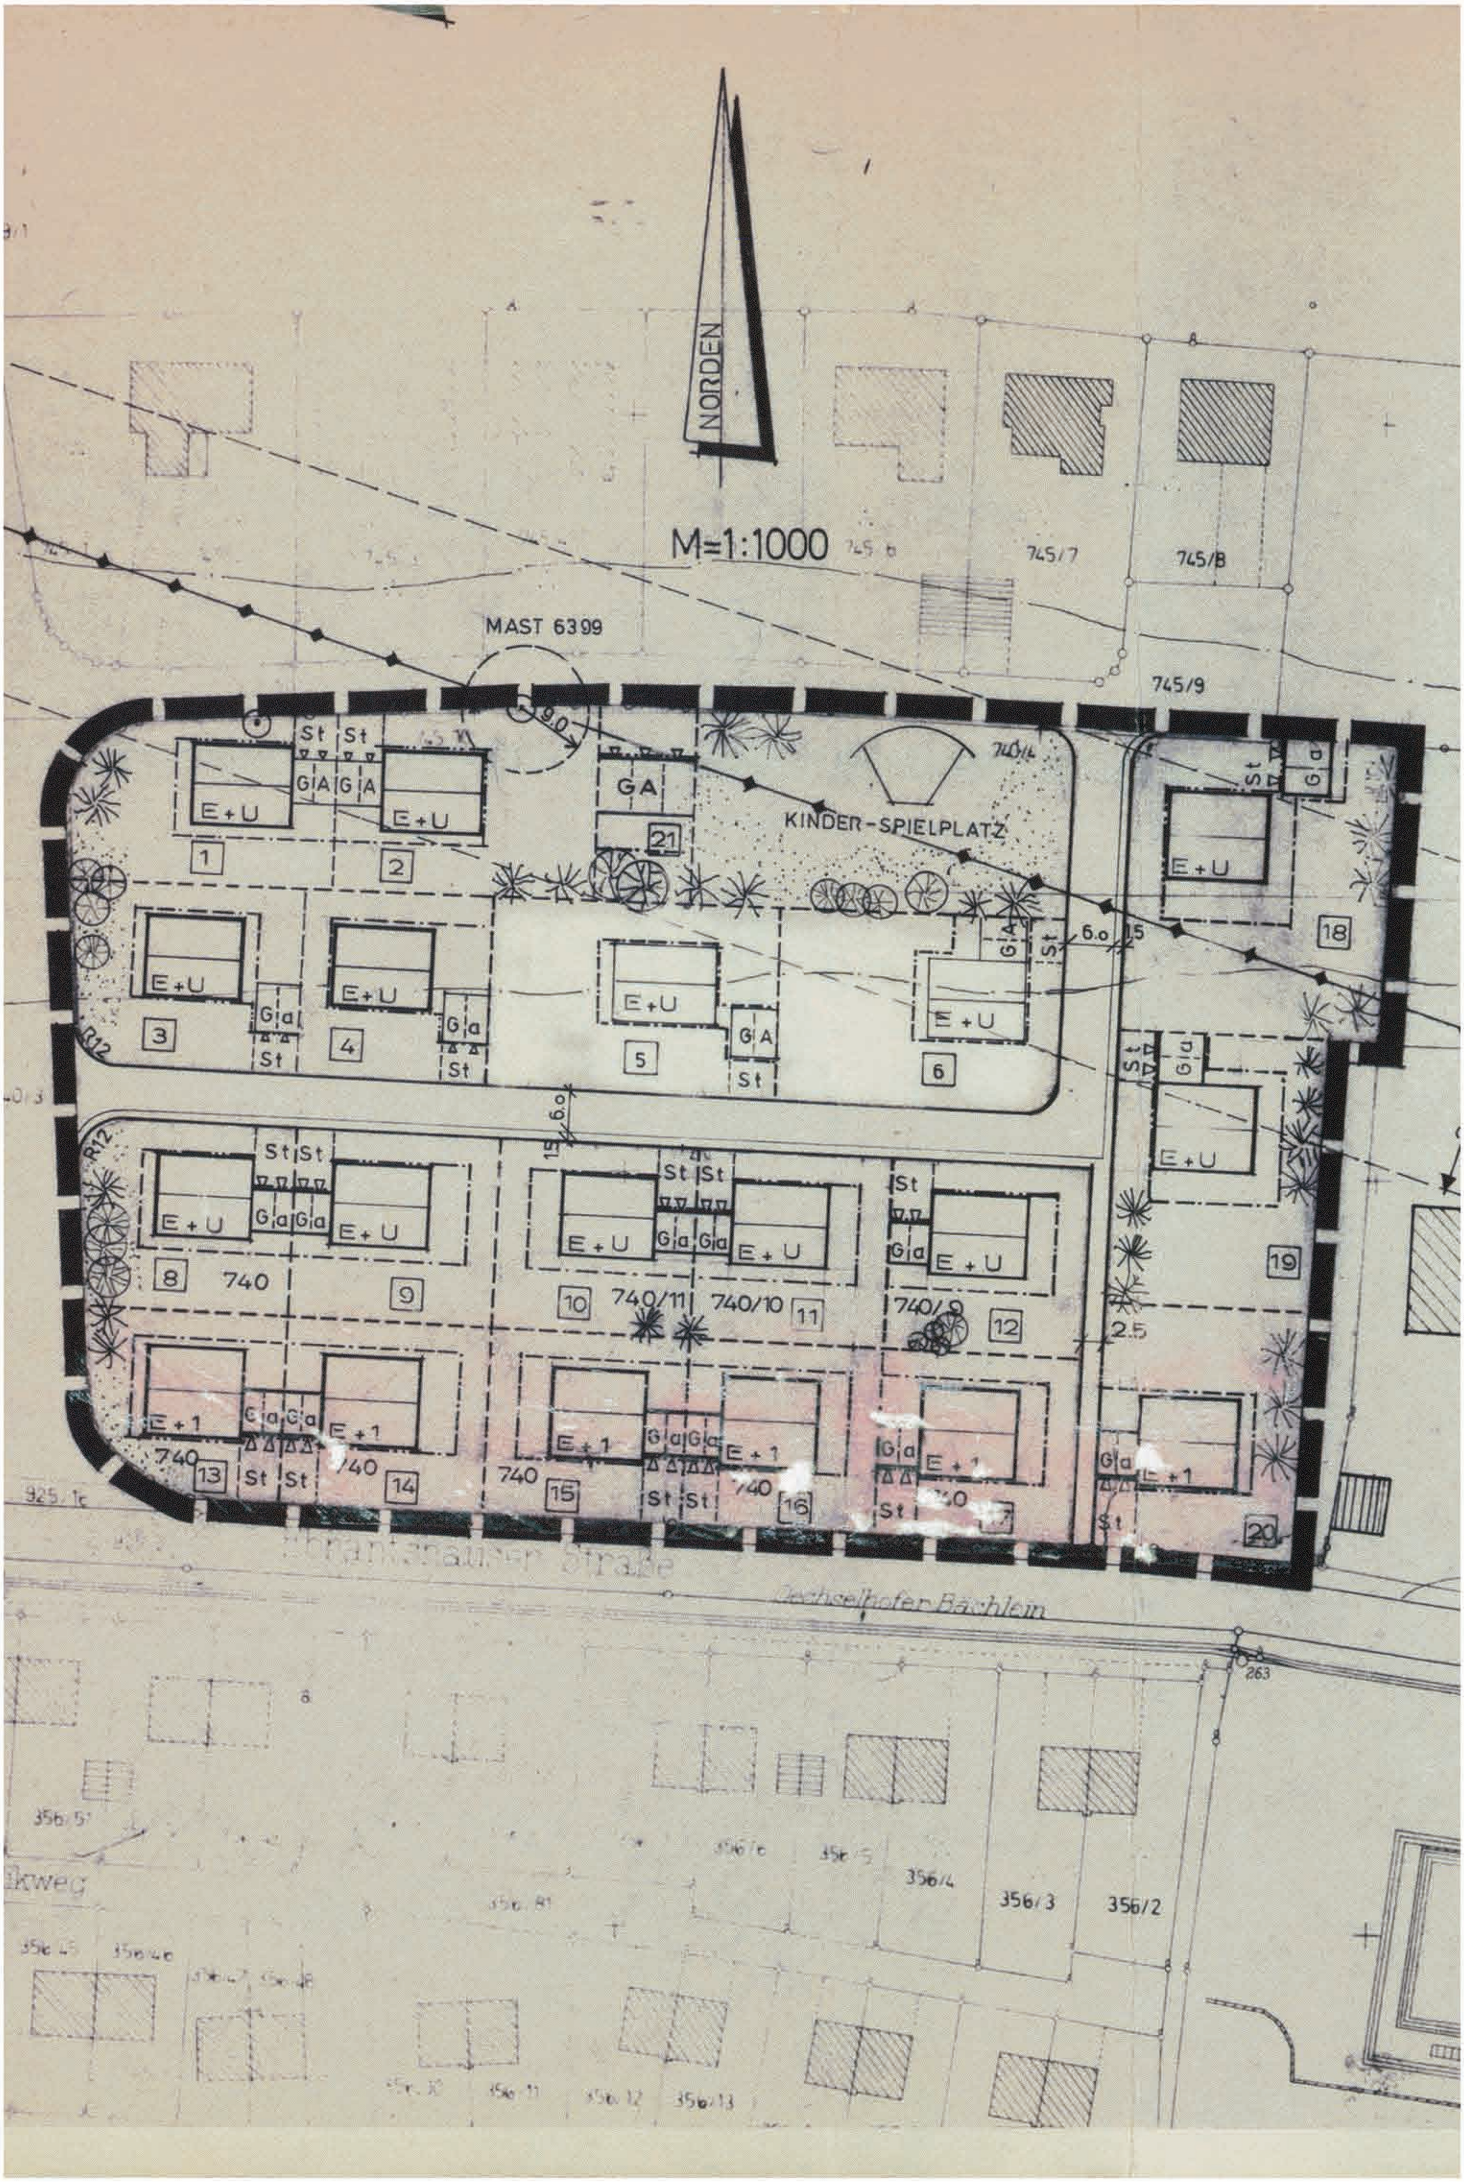
NORDEN
M=1:1000
745/7
745/8
745/9
MAST 6399
KINDER-SPIELPLATZ
E+U
E+1
GA
Ga
St
740
740/11
740/10
740/9
Oechselhofer Bächlein
356/4
356/3
356/2