
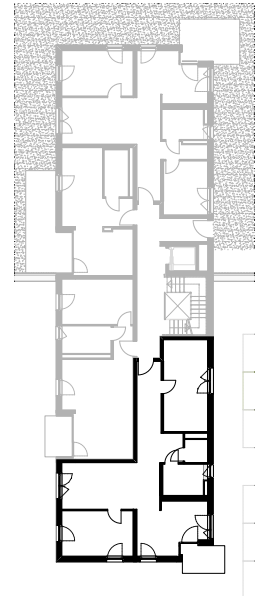
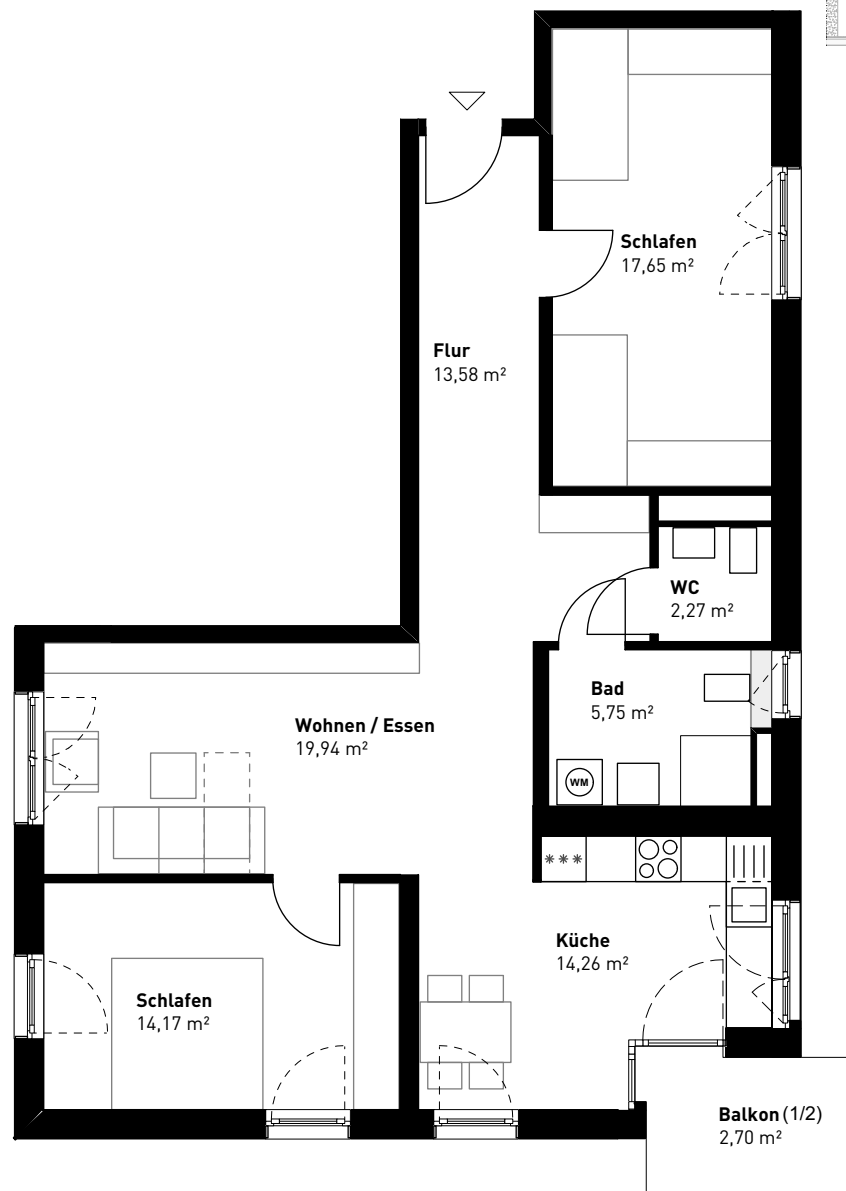


Beamtenviertel

Hörlstraße 12 | Pfaffenhofen a.d.Ilm

3-Zi. Wohnung / 1.OG links / 1.Obergeschoss

Maßstab 1:100

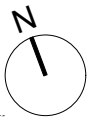

Wohnfläche

Flur	13,58
Wohnen	19,94
Küche	14,26
Schlafen	14,17
Schlafen	17,65
Bad / WC	5,75
Bad / WC	2,27
Terrasse / Balkon / Loggia (1/2)	2,70
GESAMT	90,32 m²

HINWEIS:

- Darstellung ist nicht maßstäblich und nicht zur Maßentnahme geeignet
- Möblierung und Gestaltung stellt nur einen unverbindlichen Einrichtungsvorschlag dar | Stand: 15.01.2026