

Anlage 3 zu Vergaberichtlinien

	Entwurf zum
	Fortführungsnachweis

Gemeinde : Radolfzell am Bodensee

Gemarkung : Radolfzell

F o r t f ü h r u n g s n a c h w e i s 2026/20

Fortführungsfallnummern 1 bis 3

Fortführungsmitteilungen abgegeben an

Antragssteller am

Eigentümer am

Grundbuchamt am

Fortführungsentwurf, beschreibender Teil

Seite 1 von 3
Datum 13.07.2026

Fortführungsentwurf
2026/20

Gemarkung 086640
Fallnummer 1

Flurstückszerlegung

Vor der Fortführung

Gemarkung 086640
Flur
Flurstück 266
Fläche 11511 m²
Lage Güttinger Straße 19
Güttinger Straße 13
Güttinger Straße 17
Güttinger Straße 21

Werner-Messmer-Straße
14

Tats. Nutzung Öffentliche Zwecke
11511 m²

Gesamtfläche 11511 m²

Nach der Fortführung

Gemarkung 086640
Flur
Flurstück 266
Fläche 10940 m²
Lage Güttinger Straße 17
Güttinger Straße 19
Güttinger Straße 21
Werner-Messmer-Straße
14

Tats. Nutzung Öffentliche Zwecke
10940 m²

Gemarkung 086640
Flur
Flurstück 266/13
Fläche 571 m²
Lage Güttinger Straße 13
Tats. Nutzung Wohnbaufläche 571 m²

Gesamtfläche 11511 m²

Fortführungsentwurf, beschreibender Teil

Seite 2 von 3
Datum 13.07.2026

Fortführungsentwurf
2026/20

Gemarkung 086640
Fallnummer 2

Flurstückszerlegung

Vor der Fortführung

Gemarkung 086640
Flur
Flurstück 296/7
Fläche 1202 m²
Lage Werner-Messmer-Straße
Sankt-Johannis-Straße
Schiesserstraße
Tats. Nutzung Straßenverkehr 1202 m²

Gesamtfläche 1202 m²

Nach der Fortführung

Gemarkung 086640
Flur
Flurstück 296/7
Fläche 1190 m²
Lage Sankt-Johannis-Straße
Schiesserstraße
Werner-Messmer-Straße
Tats. Nutzung Straßenverkehr 1190 m²

Gemarkung 086640
Flur
Flurstück 296/121
Fläche 12 m²
Lage Sankt-Johannis-Straße
Schiesserstraße
Werner-Messmer-Straße
Tats. Nutzung Wohnbaufläche 12 m²


Gesamtfläche 1202 m²

Fortführungsentwurf, beschreibender Teil			
		Seite	3 von 3
		Datum	13.07.2026
Fortführungsentwurf 2026/20		Gemarkung	086640
		Fallnummer	3
Flurstücksverschmelzung			
<u>Vor der Fortführung</u>		<u>Nach der Fortführung</u>	
Gemarkung	086640	Gemarkung	086640
Flur		Flur	
Flurstück	266/13	Flurstück	266/13
Fläche	571 m²	Fläche	583 m²
Lage	Güttinger Straße 13	Lage	Güttinger Straße 13
Tats. Nutzung	Wohnbaufläche 571 m²	Tats. Nutzung	Wohnbaufläche 583 m²
Gemarkung	086640		
Flur			
Flurstück	296/121		
Fläche	12 m²		
Lage	Sankt-Johannis-Straße Schiesserstraße Werner-Messmer-Straße		
Tats. Nutzung	Wohnbaufläche 12 m²		
Gesamtfläche	583 m²	Gesamtfläche	583 m²

Karte

Maßstab 1:500

Flur

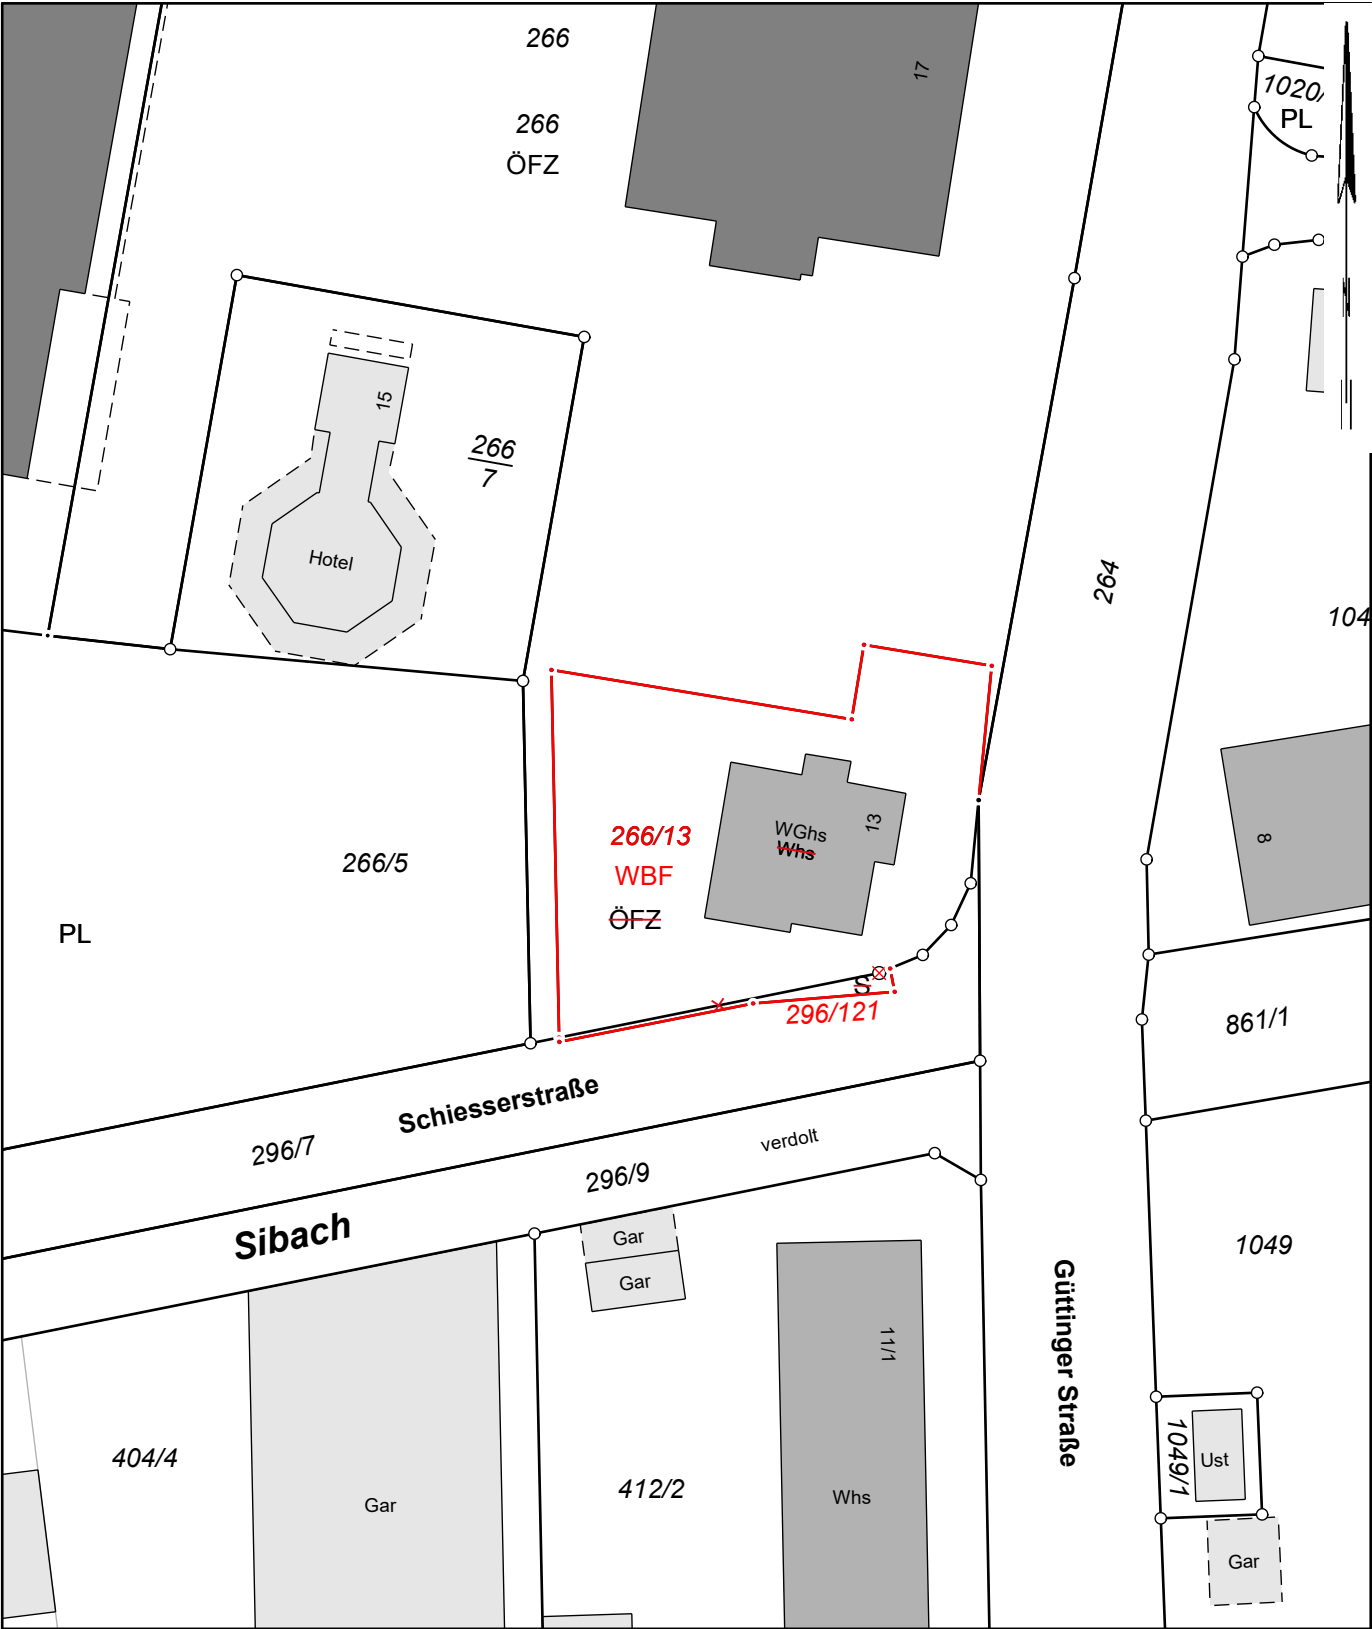

Grenze neu, bestehen bleibend
Grenze neu (optional)
Wegfallende Grenze

