


Stand vor der Berichtigung des Flächennutzungsplanes

Zeichenerklärung vor der Berichtigung:

- Berichtigungsgeltungsbereich
- Wohnbauflächen (Planung)
- Freihaltefläche Landwirtschaft (Planung)
- Flächen für die Landwirtschaft
- Elektrofreileitung
- Kulturdenkmal -Archäologisches Denkmal-

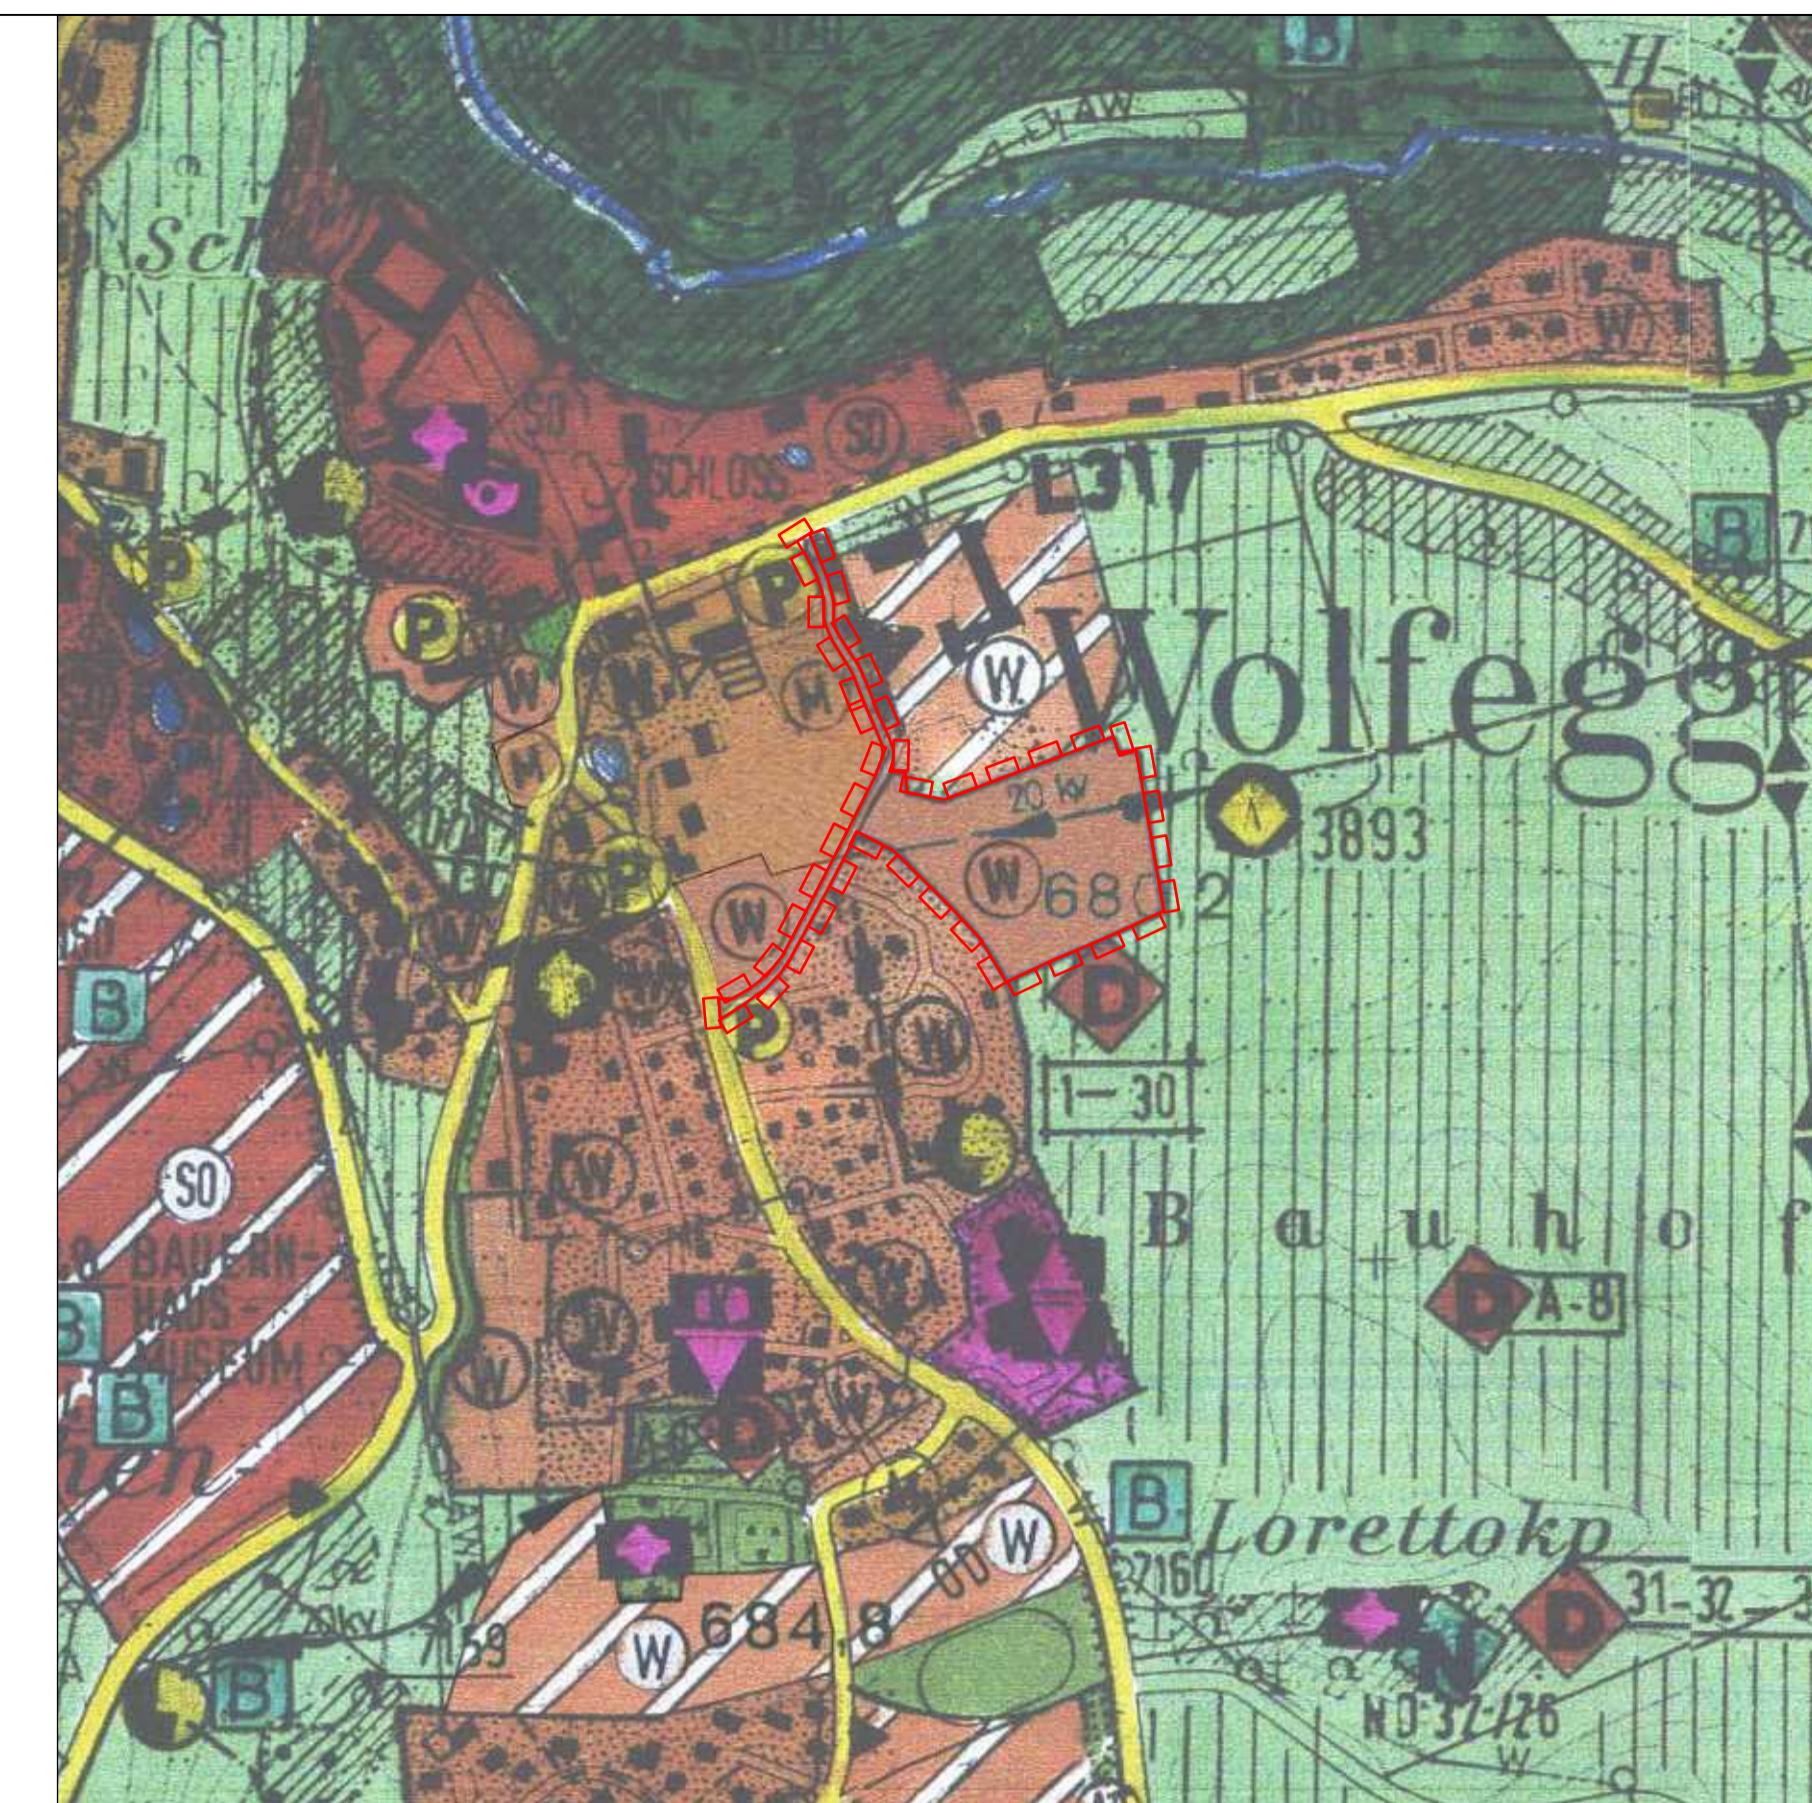

Berichtigung des Flächennutzungsplanes im Bereich des Bebauungsplanes mit integriertem Grünordnungsplan "Galgengründe 1" mit "16. Änderung des Bebauungsplanes Ortsgebiet Wolfegg"

Zeichenerklärung nach der Berichtigung:

- Berichtigungsgeltungsbereich
- Wohnbauflächen (Bestand)
- Elektrofreileitung
- Kulturdenkmal -Archäologisches Denkmal-

0m 100 200 300 400 500 600 700 800 900 1000

**SIEBER CONSULT**

Stadtplanung Artenschutz Immissions- Landschafts- schutz planung



#### Gemeinde Wolfegg

Berichtigung des Flächennutzungsplanes im Bereich des Bebauungsplanes mit integriertem Grünordnungsplan "Galgengründe 1" mit "16. Änderung des Bebauungsplanes Ortsgebiet Wolfegg"