


Übersichtsplan 1 – neuer Bestand

Maßstab 1:500

Flur

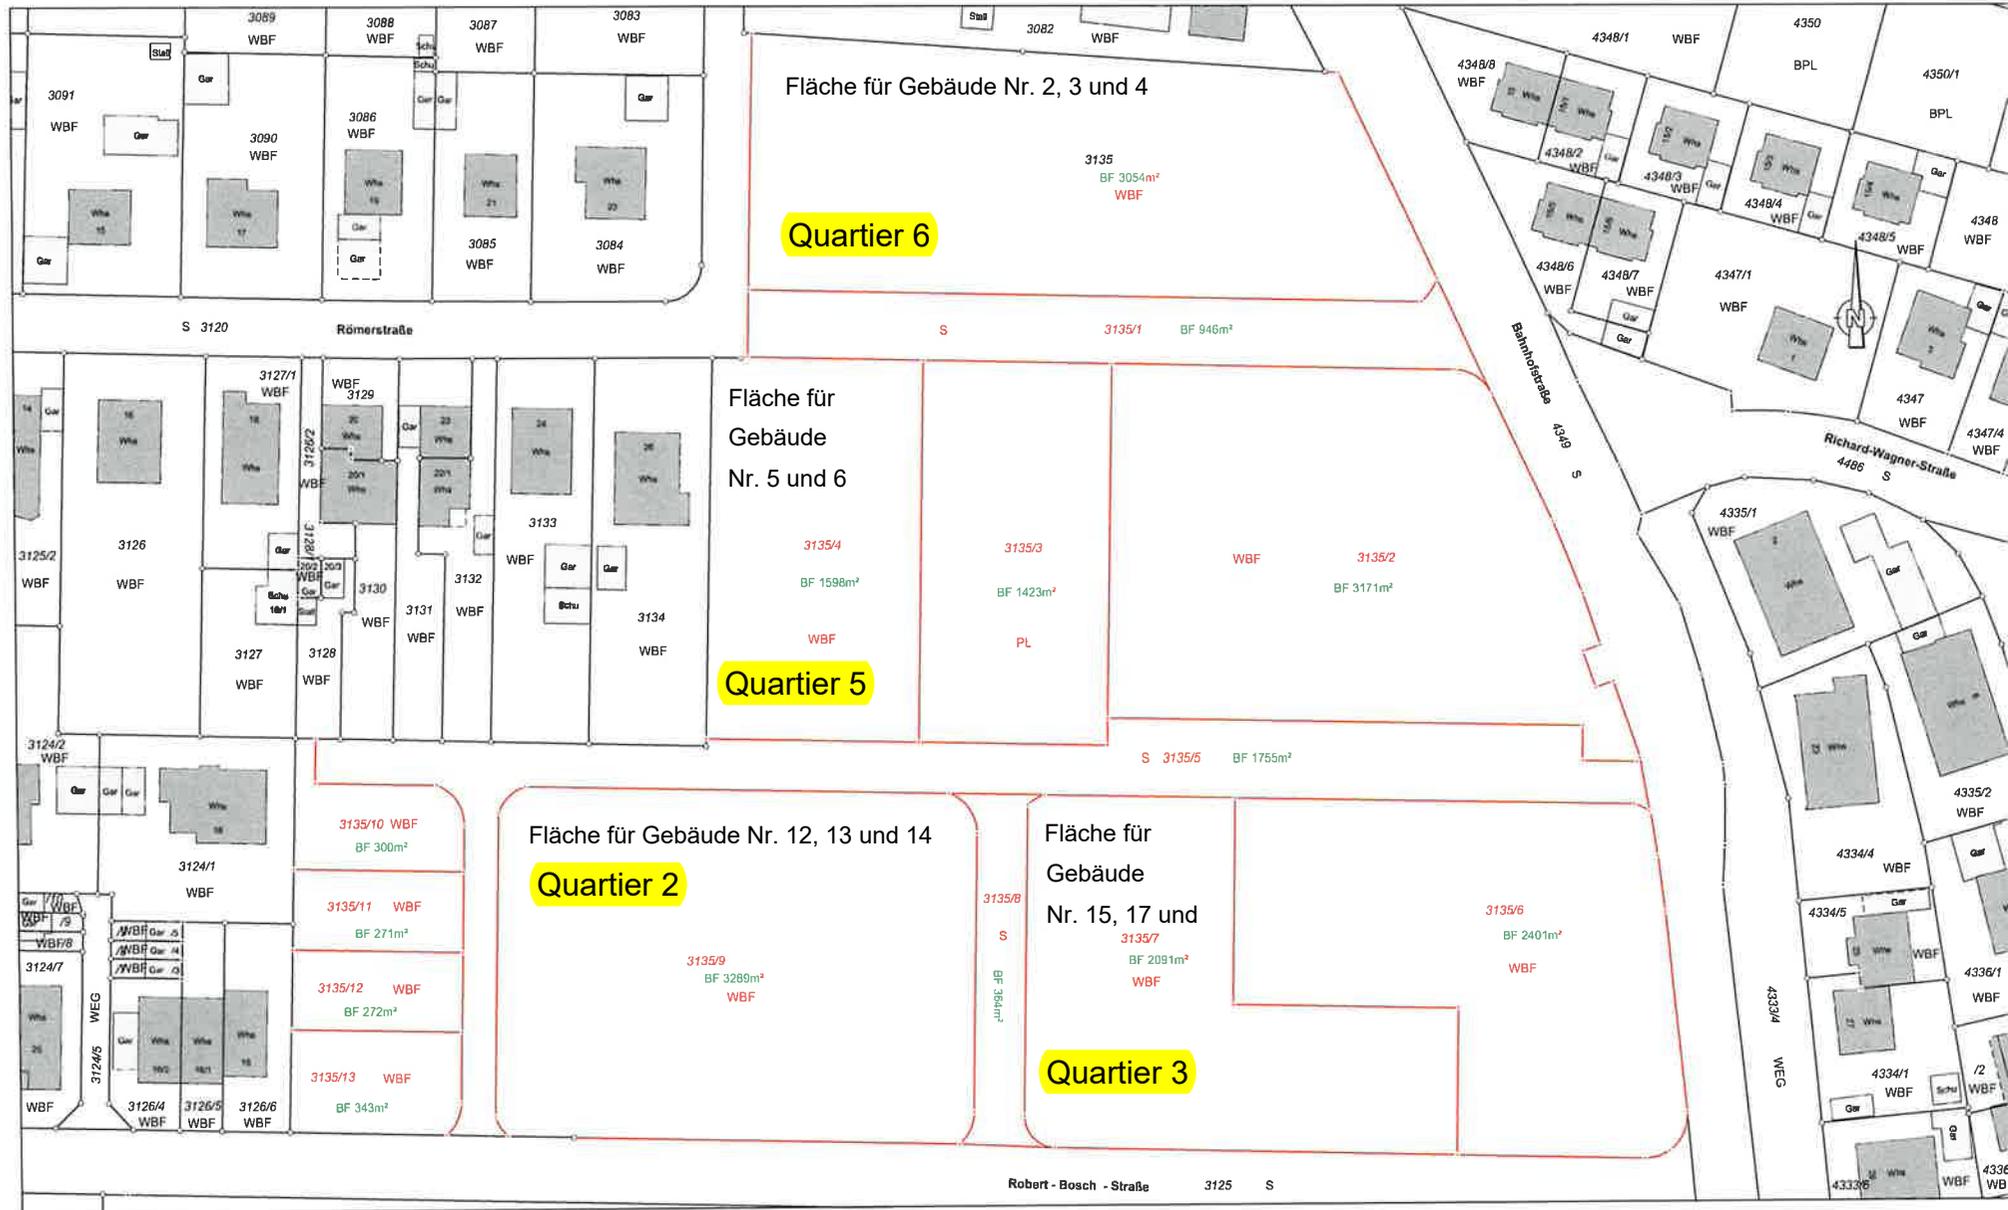

- — — — — — Besiehlende Grenze
- ⊗ — — — — — Wegfallende Grenze
- △ — — — — — Neue Grenze