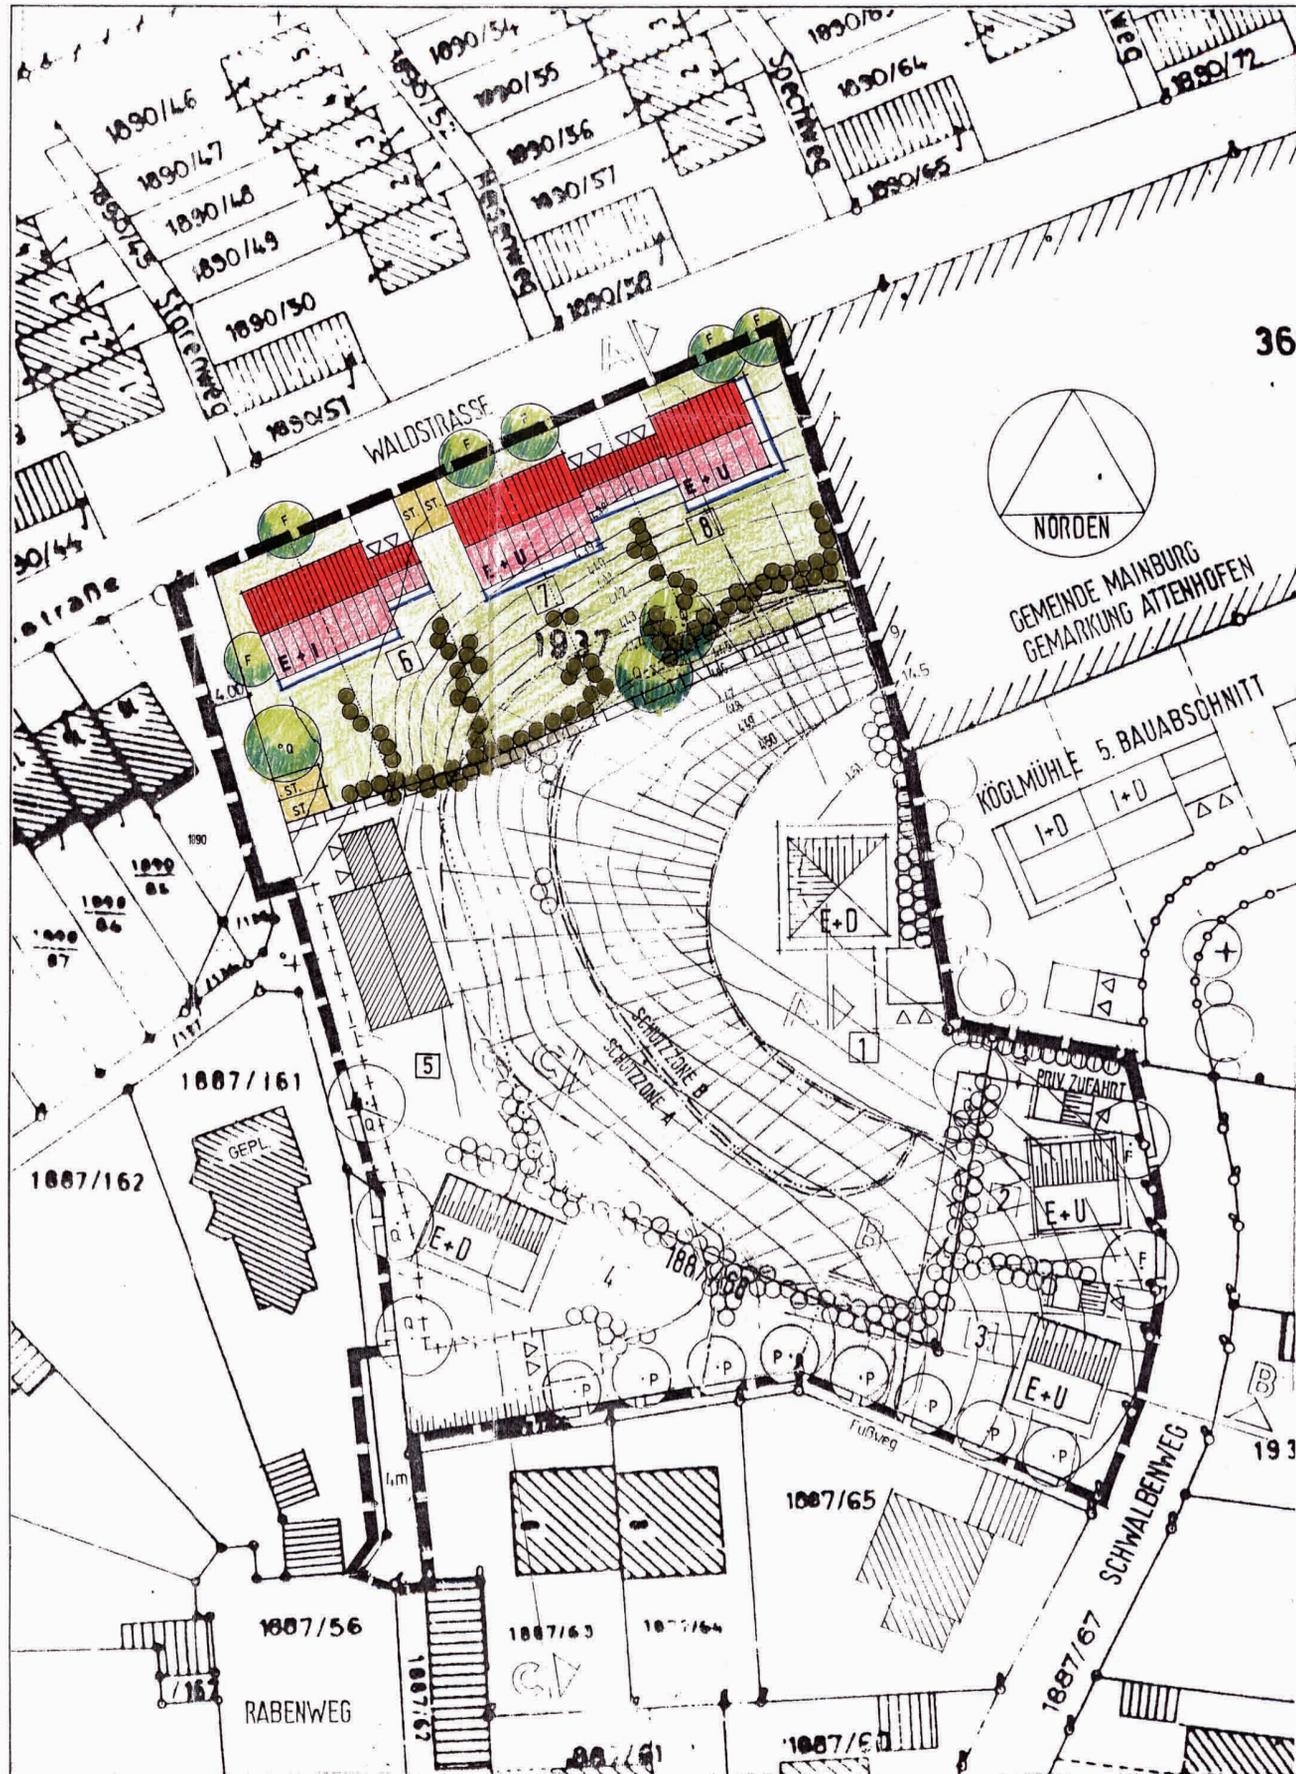


BEBAUUNGSPLAN/DECKBLATT NR. 1 M 1:500  
 "DILLINGER GARTEN"

BEBAUUNGSPLAN  
 "DILLINGER GARTEN"  
 DECKBLATT NR. 1

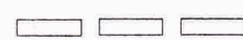


VEREINFACHTE ÄNDERUNGEN NACH §13 BauGB

STADT MAINBURG  
 LANDKREIS KELHEIM  
 REG.-BEZIRK NIEDERBAYERN

1. ÄNDERUNG DER BAUGRENZEN
  - a, Parzelle 6 und 7  
 Doppelhäuser mit einer Wohneinheit pro Doppelhaushälfte
  - b, Parzelle 8 zu einem Einfamilienwohnhaus
2. BEI PARZELLE 6 UND 7 WERDEN STELLPLÄTZE MIT WASSERDURCHLÄSSIGEM PFLASTER ZUSÄTZLICH ERRICHTET.

4. WEITERE FESTSETZUNGEN

 GRENZEN DES RAUMLICHEN GELTUNGSBEREICHES DES GÜLTIGEN BEBAUUNGSPLANES.  
 GRENZEN DES RAUMLICHEN GELTUNGSBEREICHES DES DECKBLATTES NR. 1

ANSONSTEN GELTEN DIE FESTSETZUNGEN DES GÜLTIGEN BEBAUUNGSPLANES "DILLINGER GARTEN".

BEBAUUNGSPLAN M 1:500  
 "DILLINGER GARTEN"  
 DECKBLATT NR. 1

1. AUSFERTIGUNG

22.5.95

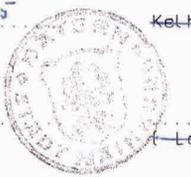
1. ZUSTIMMUNG  
 FL. NR. 366/8 UND PARZELLEN 1 UND 5  
 (EIGENTUMER BOLLING)  
 FL. NR. 1890  
 (EIGENTUMER PETZOLDT)

*Joh. Bolling*  
*Petzoldt 18.10.95*

2. SATZUNG  
 Die Stadt Mainburg hat mit Beschluß vom ... 12.9.1995 ... die Änderung des Bebauungsplanes "Dillinger Garten" gemäß §13 BauGB als Satzung beschlossen.

Mainburg, ... 6.11.1995 ...  
  
 (1. Bürgermeister)

3. BEKANNTMACHUNG  
 Die als Satzung beschlossene Änderung des Bebauungsplanes "Dillinger Garten" ist am 22.10.95 tsüßlich in der Hallertauer Zeitung und an der Amtstafel bekanntgemacht worden. Mit der Bekanntmachung ist die Änderung des Bebauungsplanes gemäß §12 BauGB rechtsverbindlich.

Mainburg, ... 6.11.1995 ... Kelheim  
  
 (1. Bürgermeister) (Landratsamt)

4. PLANUNG  
 Huber Martin  
 Dipl. Ing. für Bauwesen  
 Bahnhofstr. 24  
 84048 Mainburg  
 TELEFON 08751 / 40 44  
 TELEFAX 08751 / 40 47

INGENIEUR- U. PLANUNGSBÜRO  
**MARTIN HUBER**  
 DIPL.-ING. FÜR BAUWESEN  
 BAHNHOFSTR. 24  
 84048 MAINBURG  
 TELEFON 08751 / 40 44  
 TELEFAX 08751 / 40 47  
 Mainburg, 09.03.1995  
 GEÄNDERT, 24.04.1995

