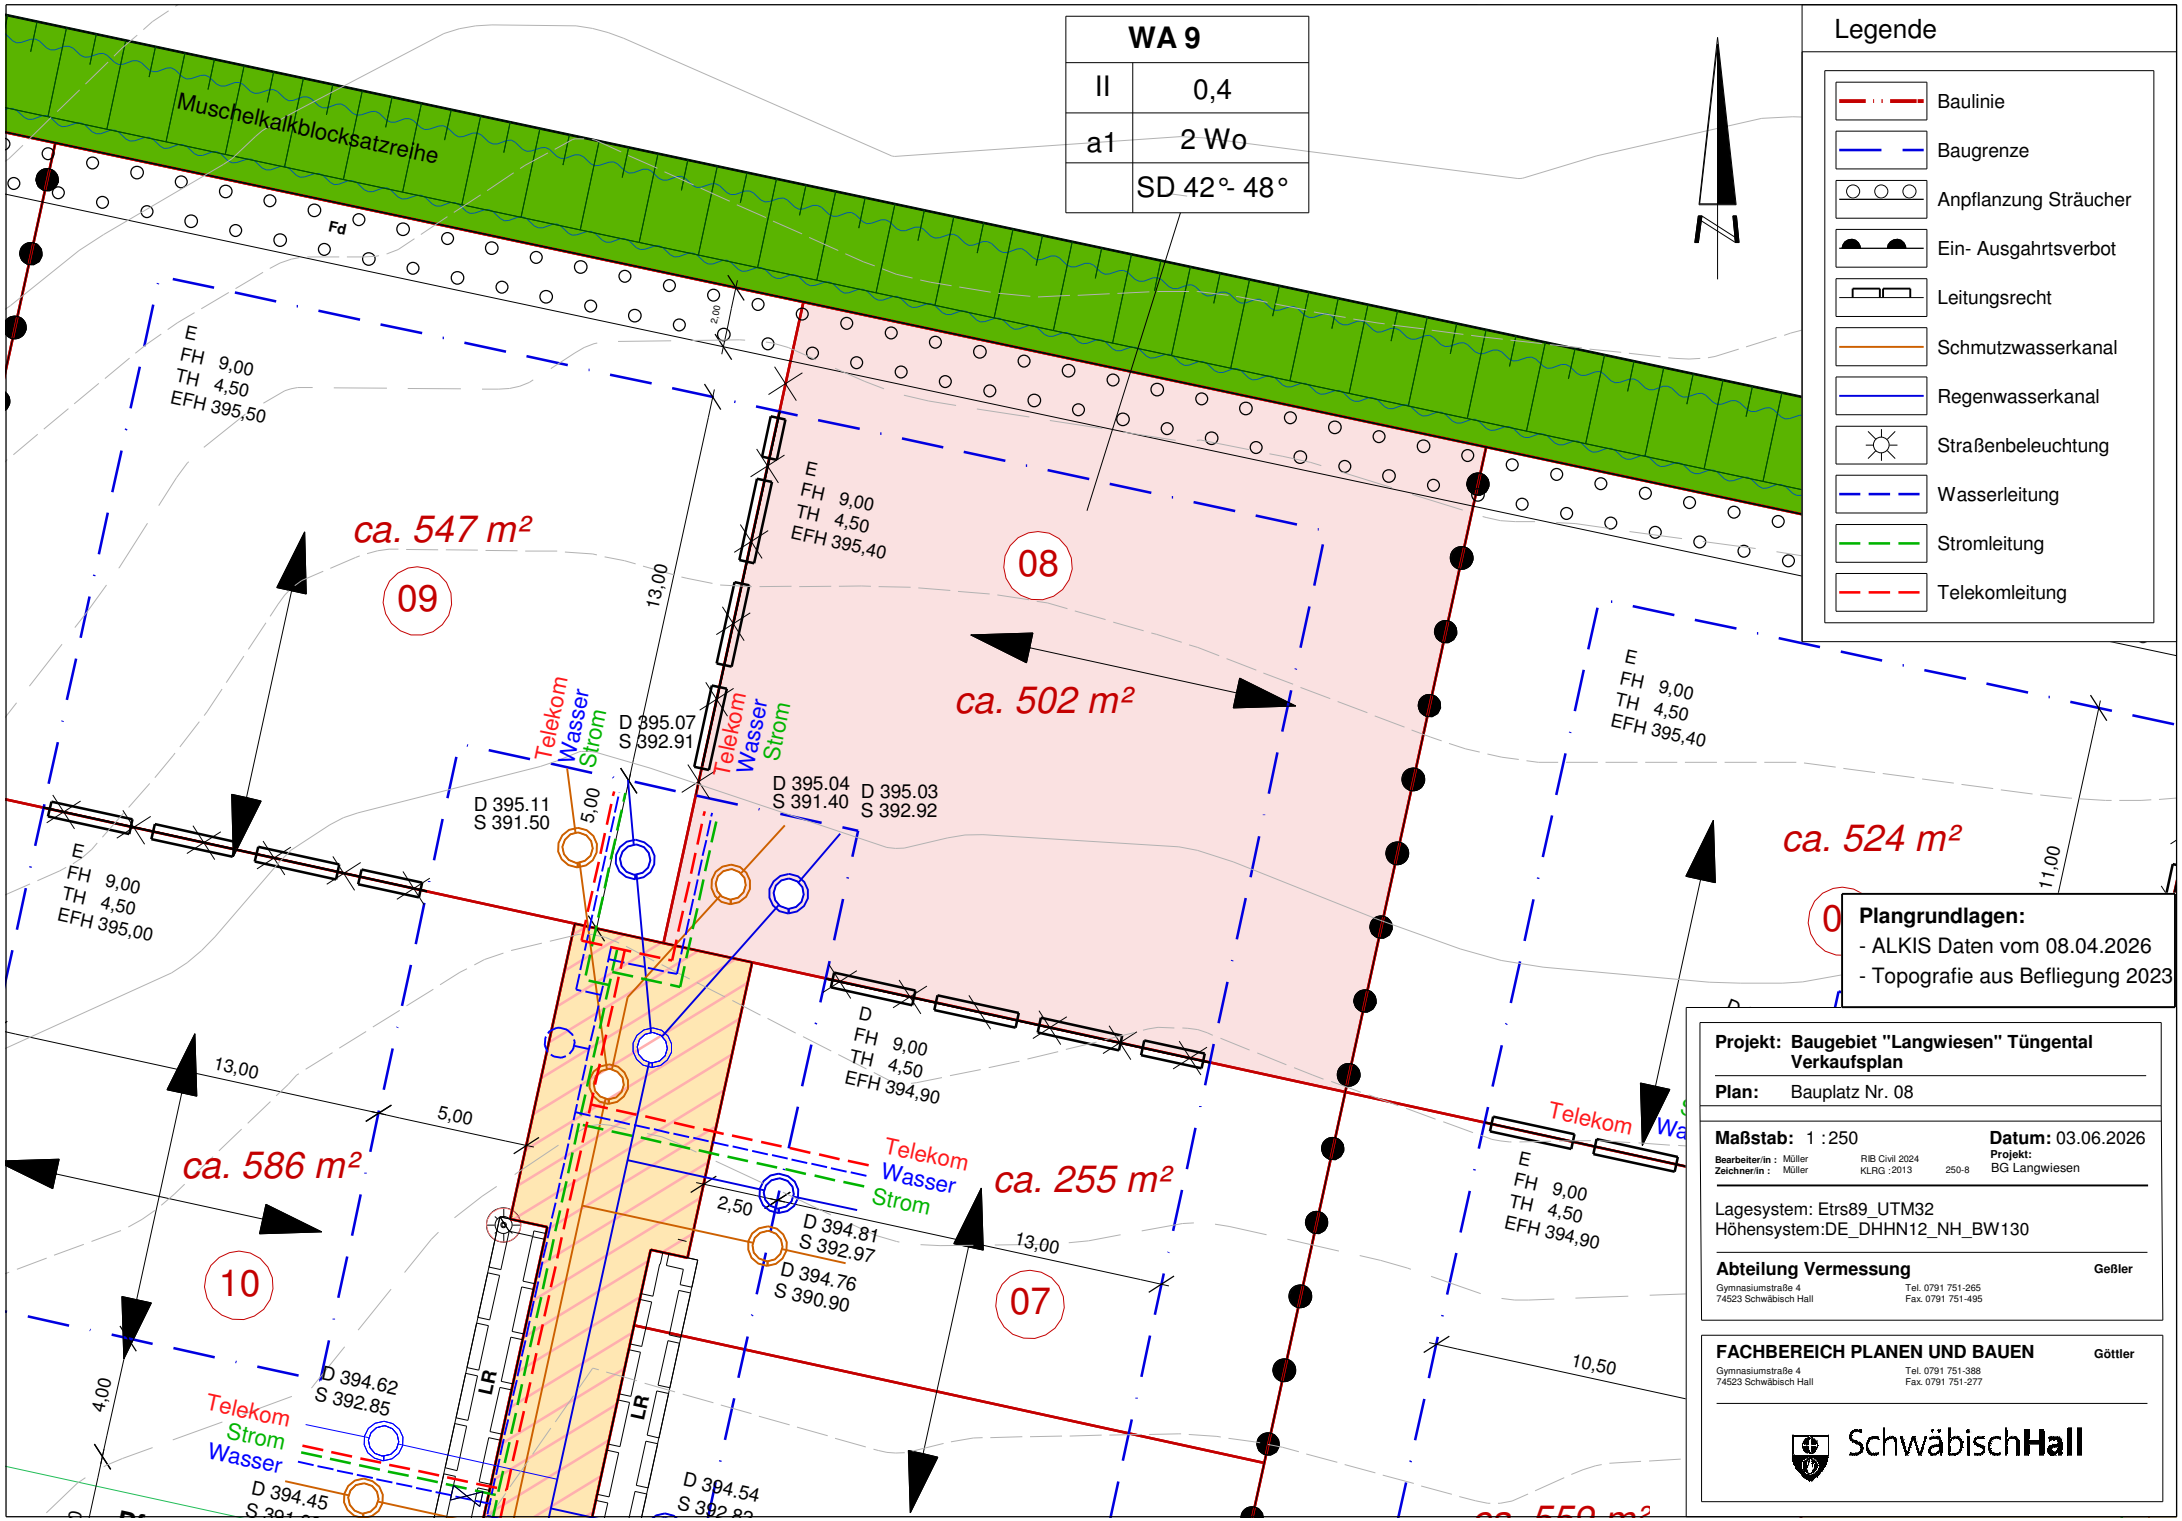
WA 9
II 0,4
a1 2 Wo
SD 42°- 48°
Legende
Baulinie
Baugrenze
Anpflanzung Sträucher
Ein- Ausgahrtsverbot
Leitungsrecht
Schmutzwasserkanal
Regenwasserkanal
Straßenbeleuchtung
Wasserleitung
Stromleitung
Telekomleitung
Muschelkalkblocksatzreihe
Fd
ca. 547 m²
09
ca. 502 m²
08
ca. 586 m²
10
ca. 255 m²
07
ca. 524 m²
E FH 9,00 TH 4,50 EFH 395,50
E FH 9,00 TH 4,50 EFH 395,40
E FH 9,00 TH 4,50 EFH 395,00
D FH 9,00 TH 4,50 EFH 394,90
E FH 9,00 TH 4,50 EFH 394,90
D 395.07 S 392.91
D 395.11 S 391.50
D 395.04 S 391.40
D 395.03 S 392.92
D 394.81 S 392.97
D 394.76 S 390.90
D 394.62 S 392.85
D 394.45
D 394.54
13,00
5,00
2,50
4,00
10,50
11,00
Telekom
Wasser
Strom
LR
Plangrundlagen:
- ALKIS Daten vom 08.04.2026
- Topografie aus Befliegung 2023
Projekt: Baugebiet "Langwiesen" Tüngental
Verkaufsplan
Plan: Bauplatz Nr. 08
Maßstab: 1 :250
Datum: 03.06.2026
Bearbeiter/in : Müller
Zeichner/in : Müller
RIB Civil 2024
KLRG :2013
250-8
Projekt:
BG Langwiesen
Lagesystem: Etrs89_UTM32
Höhensystem:DE_DHHN12_NH_BW130
Abteilung Vermessung
Geßler
Gymnasiumstraße 4
74523 Schwäbisch Hall
Tel. 0791 751-265
Fax. 0791 751-495
FACHBEREICH PLANEN UND BAUEN
Göttler
Gymnasiumstraße 4
74523 Schwäbisch Hall
Tel. 0791 751-388
Fax. 0791 751-277
SchwäbischHall