
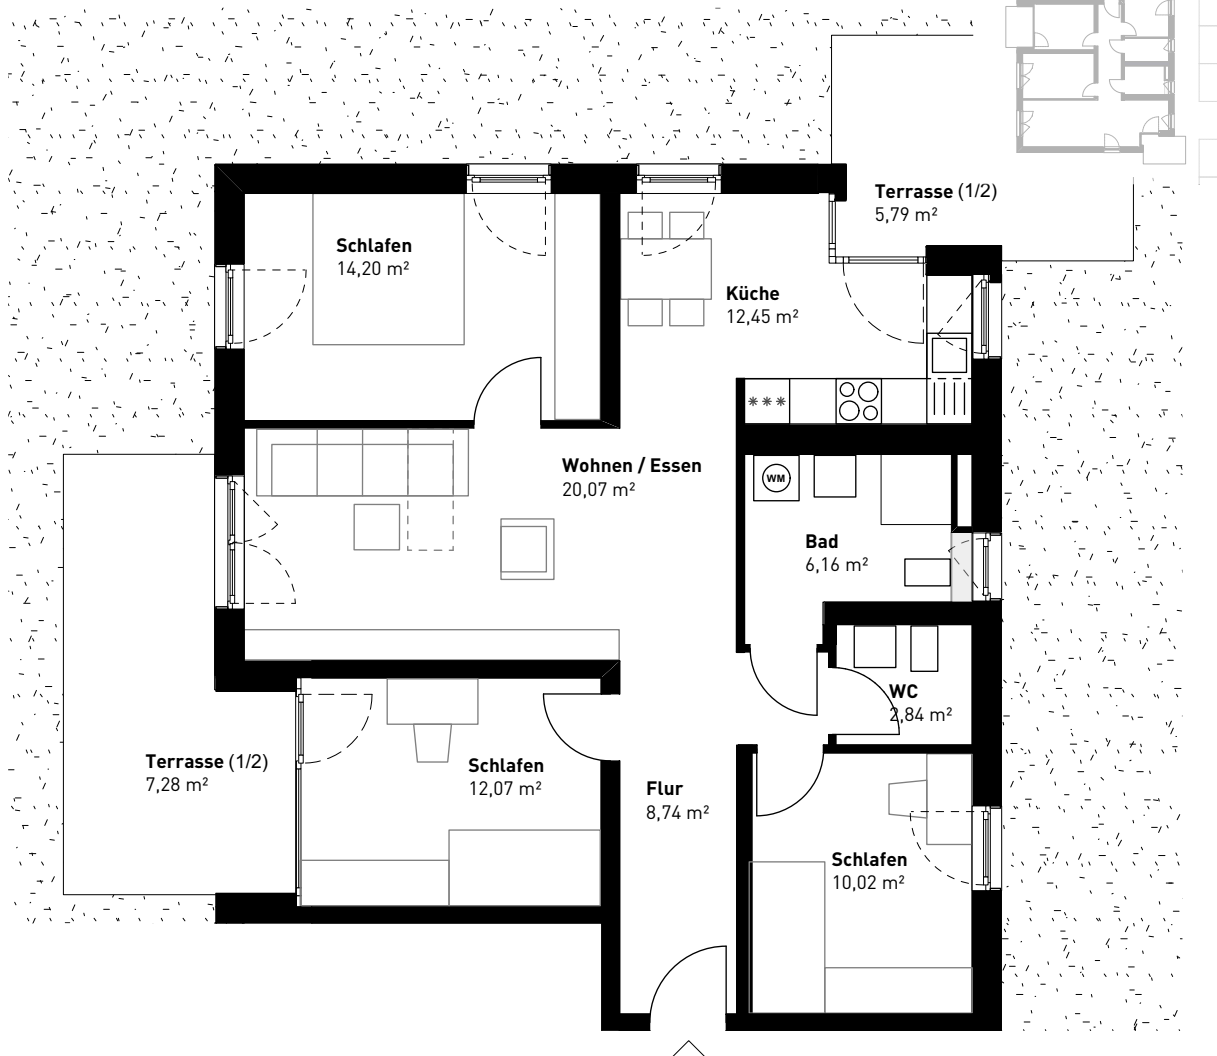


Beamtenviertel

Hörlstraße 14 | Pfaffenhofen a.d.Ilm

4-Zi. Wohnung / 1.OG rechts / 1.Obergeschoss

Maßstab 1:100

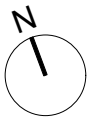

Wohnfläche

Flur	8,74
Wohnen	20,07
Küche	12,45
Schlafen	14,20
Schlafen	12,07
Schlafen	10,02
Bad / WC	6,16
Bad / WC	2,84
Terrasse / Balkon / Loggia (1/2)	5,79
Terrasse / Balkon / Loggia (1/2)	7,28
GESAMT	99,61 m²

HINWEIS:

- Darstellung ist nicht maßstäblich und nicht zur Maßentnahme geeignet
- Möblierung und Gestaltung stellt nur einen unverbindlichen Einrichtungsvorschlag dar | Stand: 15.01.2026