

BEBAUUNGSPLAN

„BRUNNENÄCKER“

DECKBLATT NR.1

VEREINFACHTE ÄNDERUNG
NACH § 13 B BAUG

STADT MAINBURG LIEGNITZER STRASSE
LANDKREIS KELHEIM
REG.BEZIRK NIEDERBAYERN

1. ZUSTIMMUNG

Die Eigentümer der betroffenen und benachbarten Grundstücke stimmen dieser Änderung zu.

Unterschriften der Eigentümer

FLST.NR. 950

Alfons u. Hermine
Brandl

FLST.NR. 947

Nachbar
Stadt Mainburg

Stadtverwaltung 8302 Mainburg

2. SATZUNG

Die Stadt hat mit Beschluss vom 1.12.1981 diese Änderung des Bebauungsplanes gemäss § 10 Bundesbaugesetz und Art. 107 Abs. 4 Bayerische Bauordnung als Satzung beschlossen.

Mainburg, den 21.12.1981

1. Bürgermeister

3. BEKANNTMACHUNG

Die als Satzung beschlossene Änderung des Bebauungsplanes ist am 18.12.1981 in Prinzip ortsüblich durch Anschlag bekanntgemacht worden: Mit der Bekanntmachung ist die Änderung des Bebauungsplanes gemäss § 12 Bundesbaugesetz rechtsverbindlich.

Mainburg, den 21.12.1981

1. Bürgermeister

Kelheim, den
DER KREISBAUMEISTER:

TEXTLICHE FESTSETZUNGEN




SATTELDACH: 30°

GRENZE DES RÄUMLICHEN
GELTUNGSBEREICHES
DES DECKBLATTES



M=1:1000

ZEICHENERKLÄRUNG FÜR DIE PLANLICHEN FESTSETZUNGEN

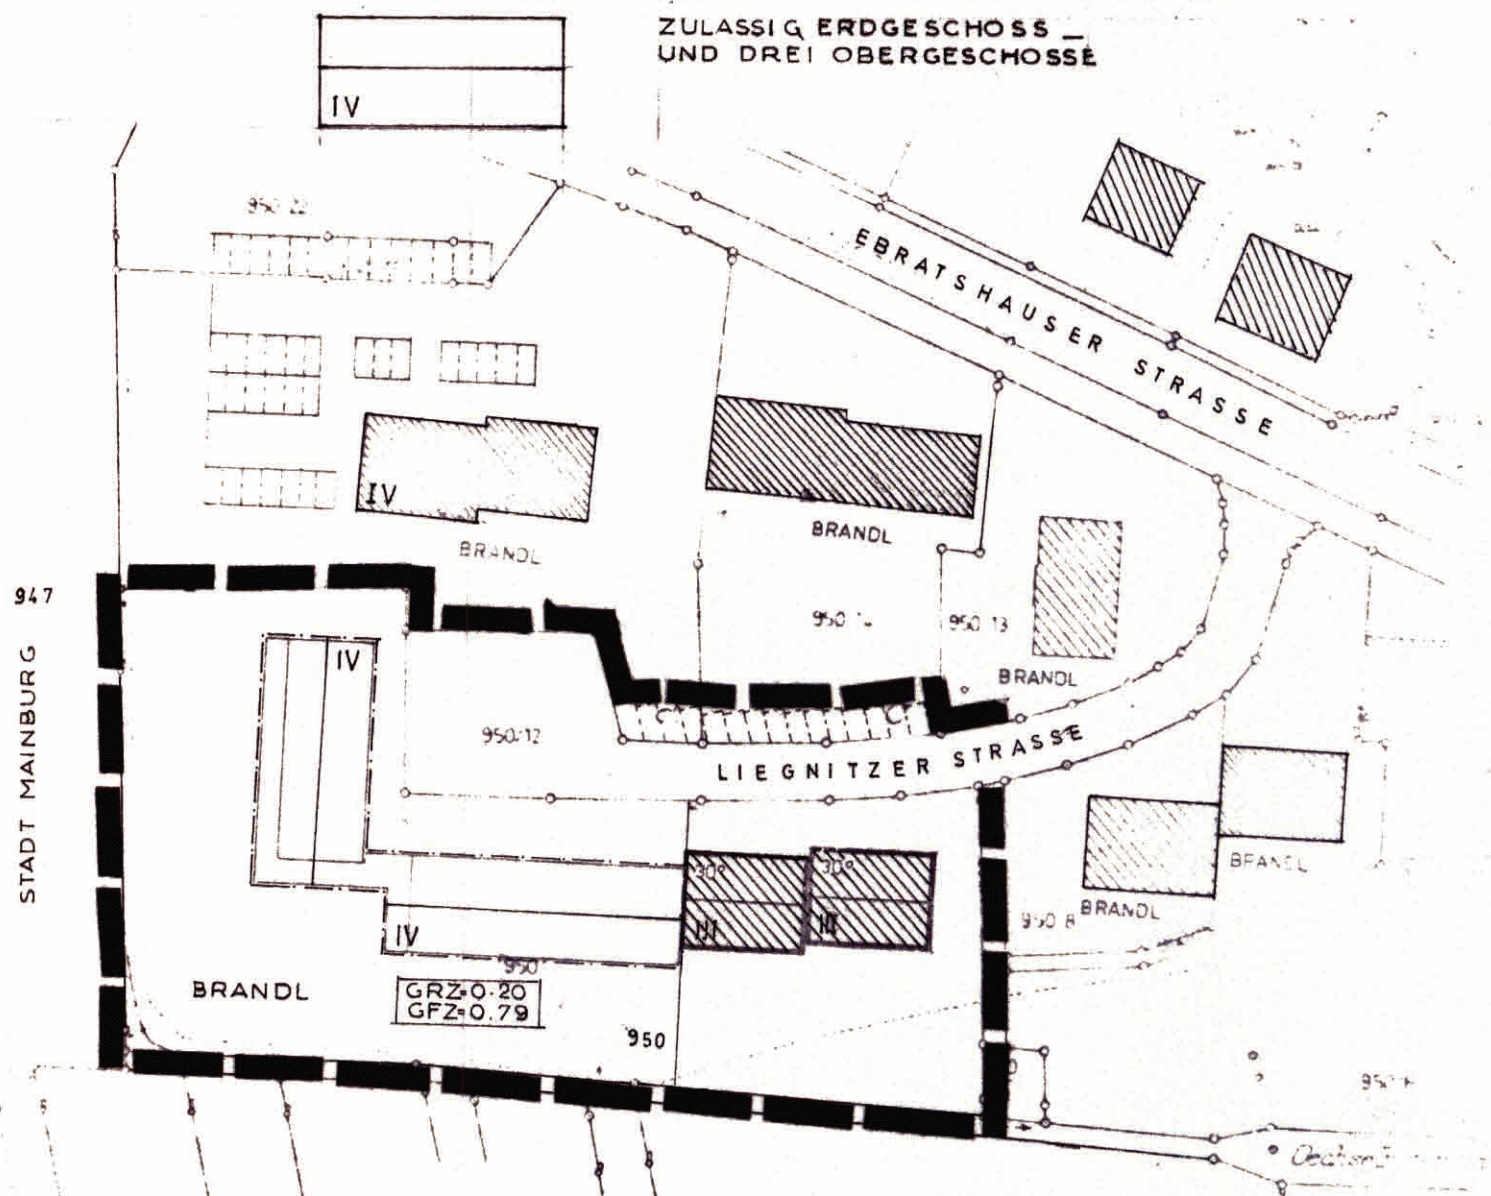

PLANUNG:

LANDESWOHNUNGS- U. STADTBAUGESSELLSCHAFT
BAYERN GMBH ZWEIGSTELLE REGENSBURG

Handwritten signature: Münzeli

