


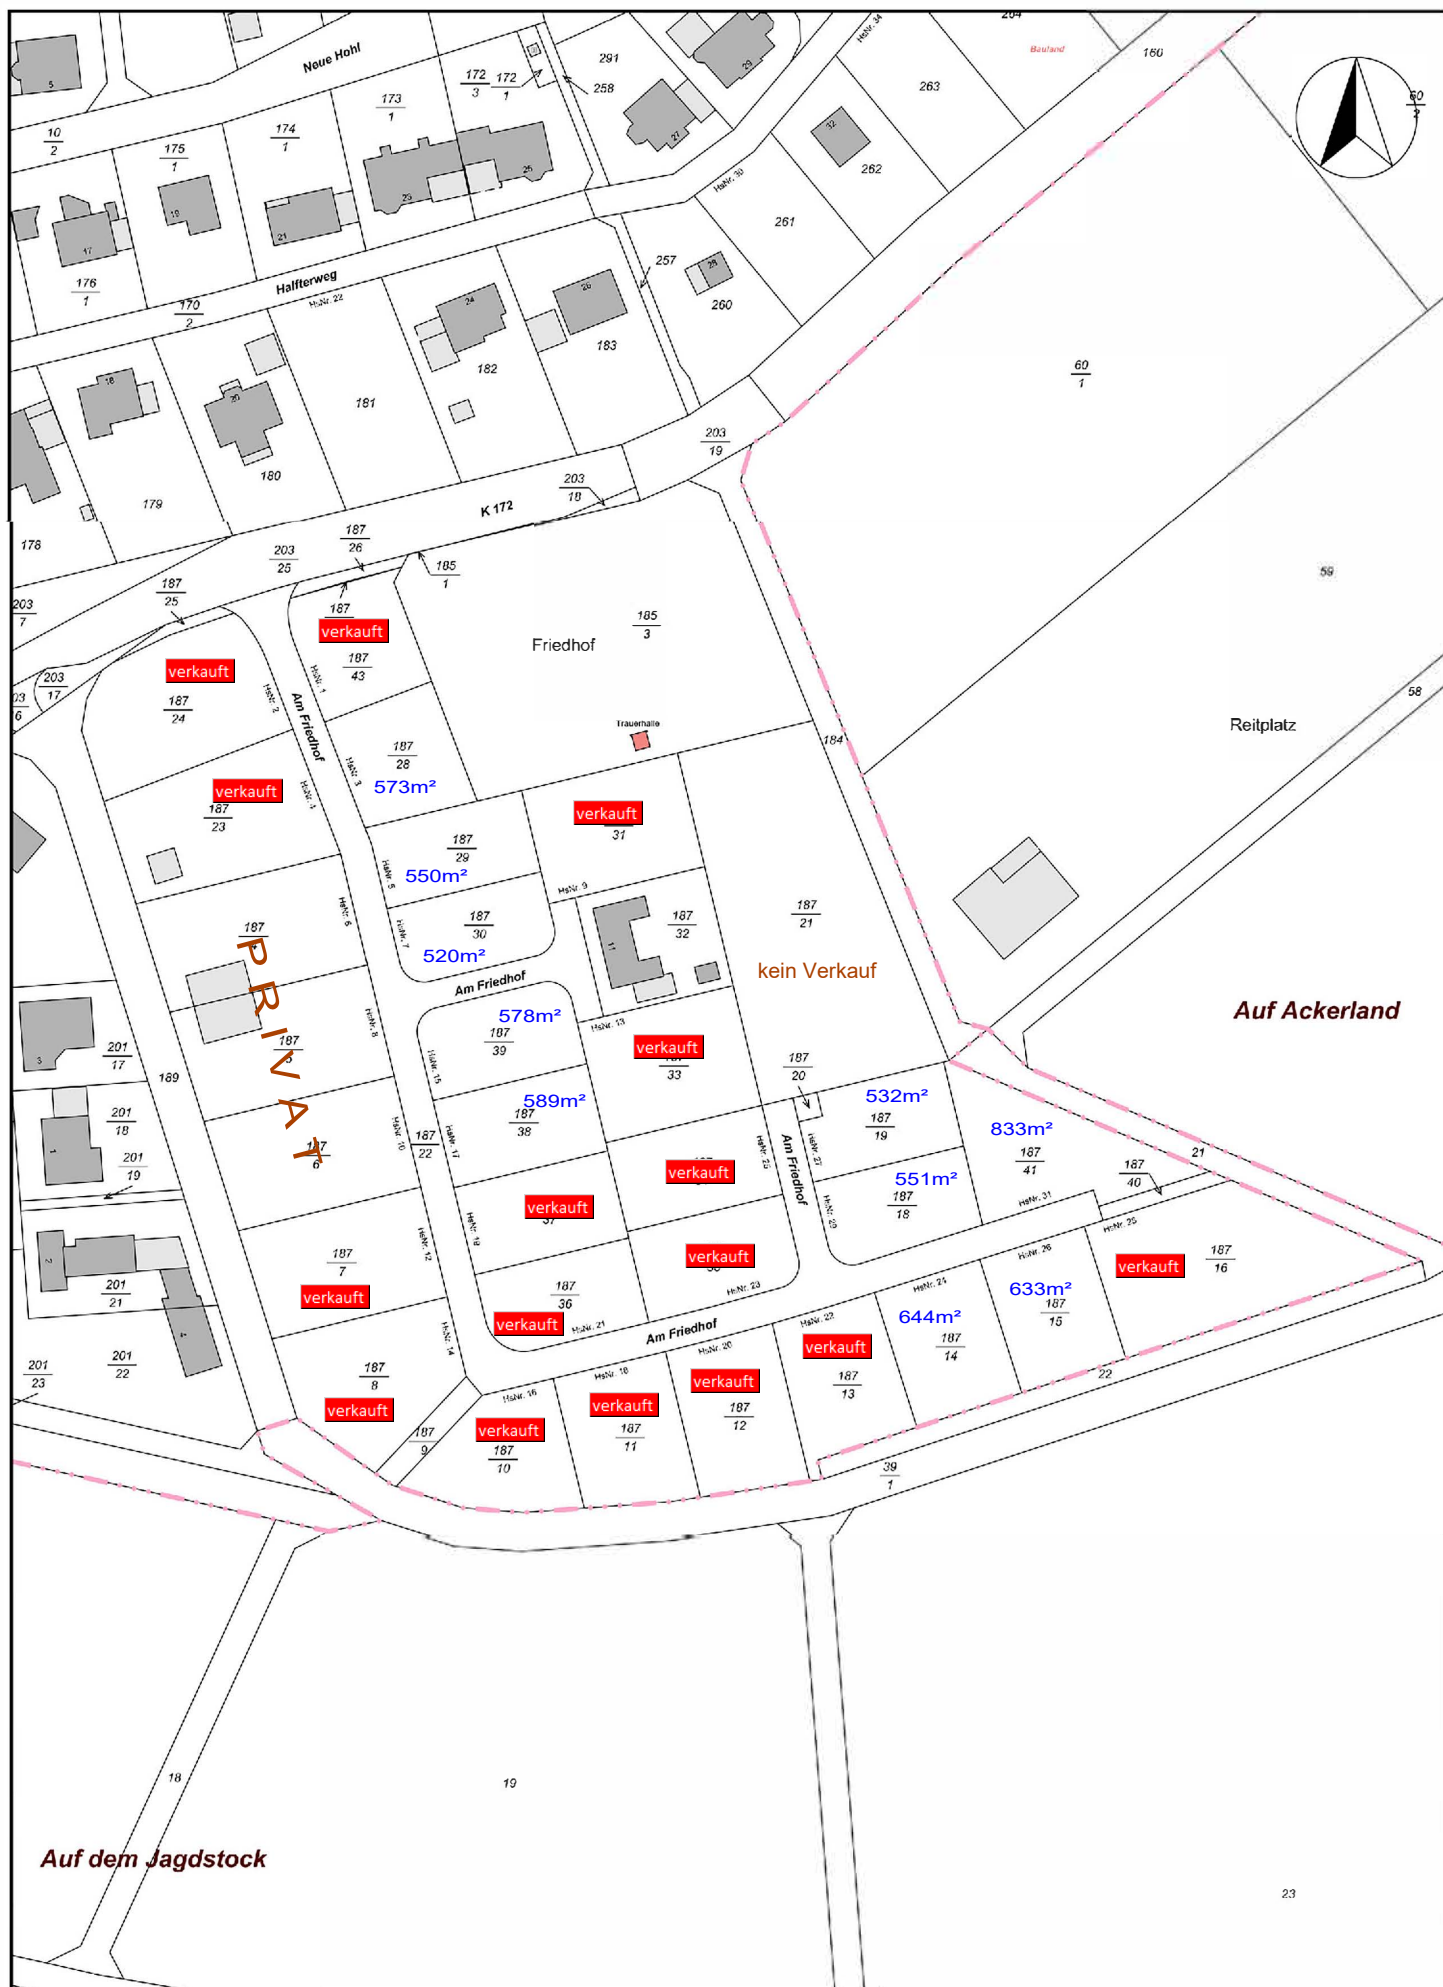

VG Montabaur

Datum: 20.03.2026 - M 1: 1.541

Planzeichnung zur Maßentnahme nur bedingt geeignet; keine Gewähr für Maßhaltigkeit