

gepl. Mischwasserkanal

gepl. Schmutzwasserkanal

gepl. Regenwasserkanal

gepl. Hausanschluß SW

gepl. Hausanschluß RW

gepl. Hausanschluß SW
gepl. Anschluß Hofentwässerung
gepl. Regenwasserzisterne Dachflächen

gepl. Wasserleitung

gepl. Hausanschluß WL

gepl. Leitungstrasse
- HA Breitband
- HA Strom

gepl. Straßenbeleuchtung

Baugrenze

14

Bauplatznummer

EFH-R=

Erdgeschoß-Rohfußboden Höhe

Straße / Gehweg

öffentliche Grünfläche

weitere Planeinträge gemäß PlanZVO

WA3

II mHB


0,3

-

a

ED

siehe
örtl. BV

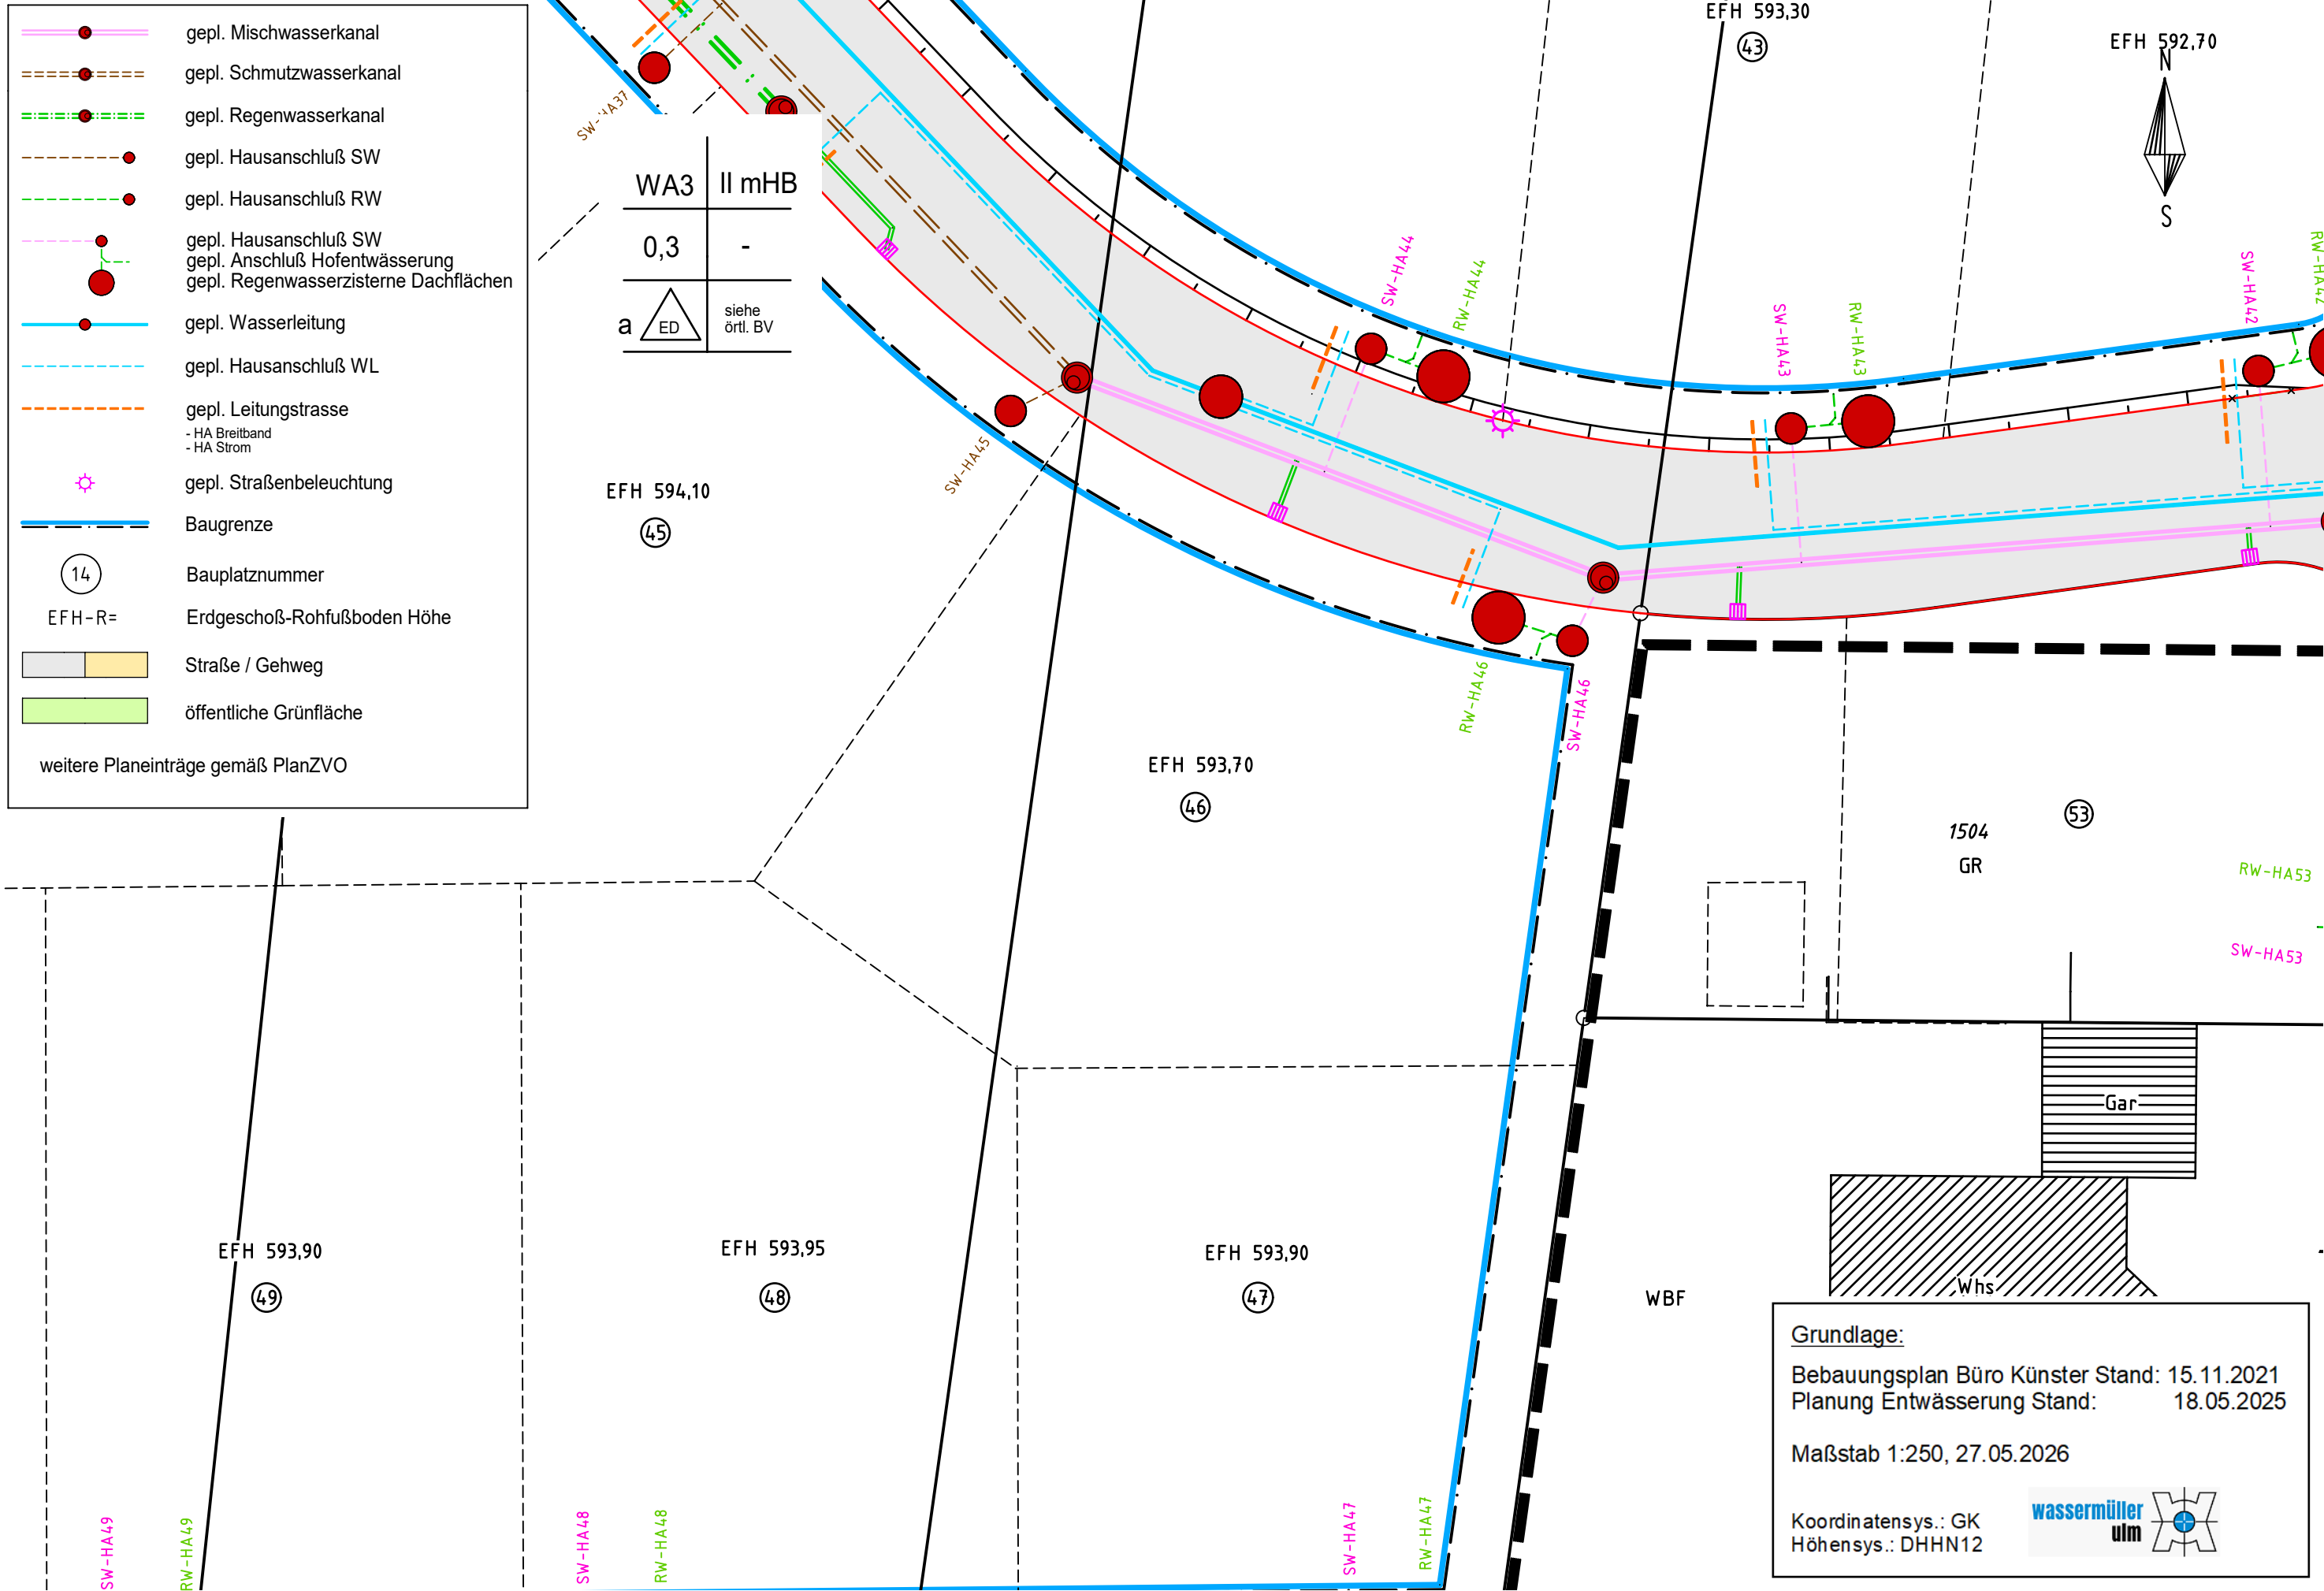

Grundlage:

Bebauungsplan Büro Künstler Stand: 15.11.2021

Planung Entwässerung Stand: 18.05.2025

Maßstab 1:250, 27.05.2026

Koordinatensys.: GK

Höhensys.: DHHN12

wassermüller

ulm