
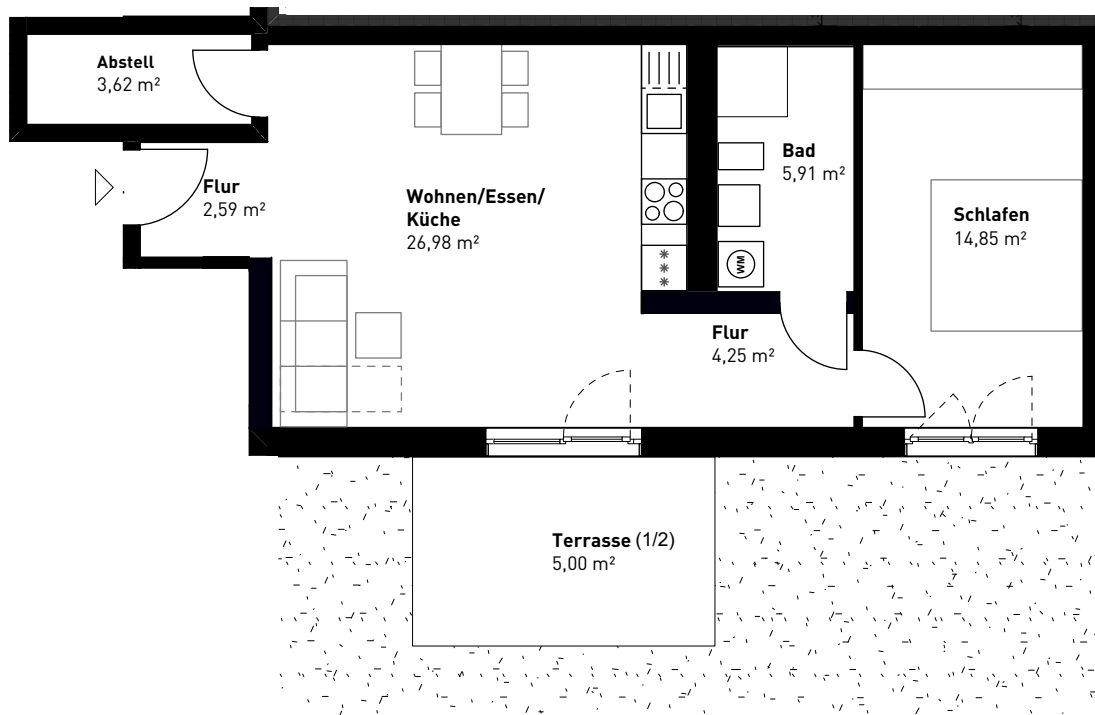
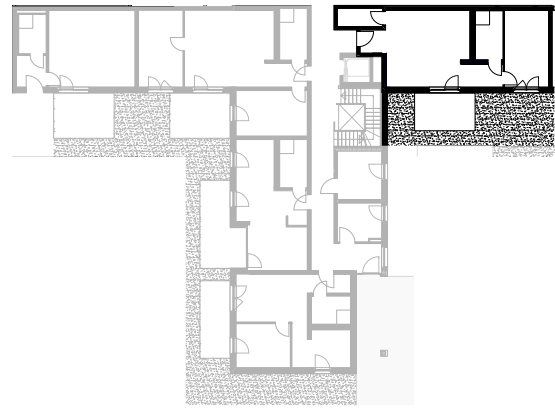


Beamtenviertel

Hörlstraße 12 | Pfaffenhofen a.d.Ilm

2-Zi. Wohnung / EG rechts / Erdgeschoss

Maßstab 1:100

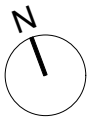

Wohnfläche

Flur	2,59
Flur	4,25
Wohnen / Essen / Küche	26,98
Schlafen	14,85
Bad / WC	5,91
Abstell	3,62
Terrasse / Balkon / Loggia (1/2)	5,00
GESAMT	63,20 m²

HINWEIS:

- Darstellung ist nicht maßstäblich und nicht zur Maßentnahme geeignet
- Möblierung und Gestaltung stellt nur einen unverbindlichen Einrichtungsvorschlag dar | Stand: 15.01.2026