
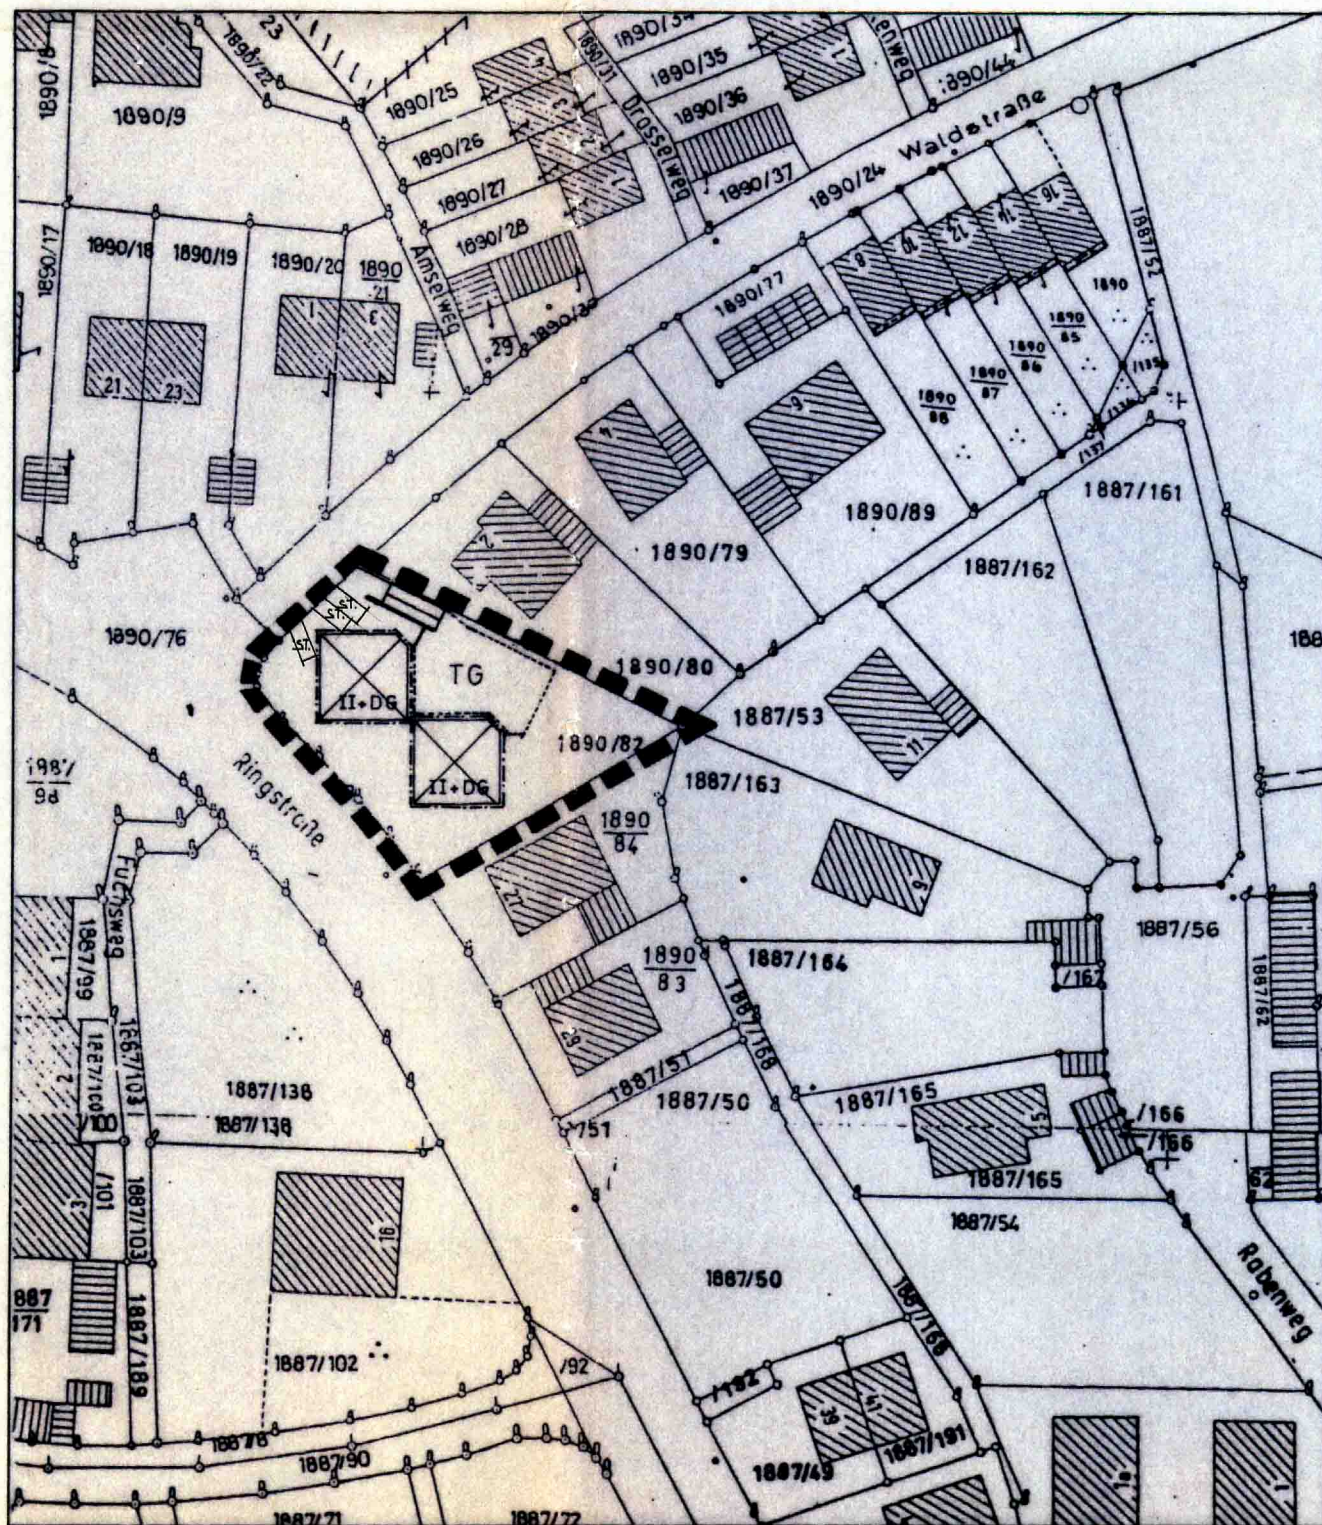


LAGEPLAN

M 1/1000

" KOGLMÜHLE I
III. BAUABSCHNITT "

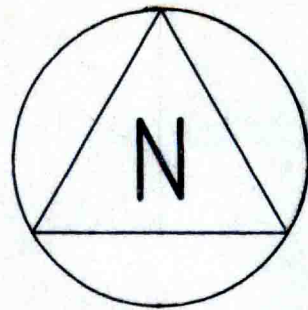

BEBAUUNGSPLAN

" KOGLMÜHLE I, III. BAUABSCHNITT "

DECKBLATT NR. 7.

VEREINFACHTE ANDERUNG NACH § 13 BAUGB.
STADT MAINBURG
LANDKREIS KELHEIM
REG-BEZIRK NIEDERBAYERN

ANDERUNG DER DACHFORM, NEIGUNG U. DER
BAUGRENZEN VON FL.ST.NR. 1890/81 U. 82

1. FESTSETZUNG DER DACHFORM:

Zeltdach am Hauptgebäude
Dachneigung ~~30°~~ bzw. ~~29°~~ am Grat 36° bzw. 26° am Grat
Dachüberstand Traufe: max. 30 cm
Dachgauben zulässig, Frontfläche max. 1.4qm
Kniestock 50cm
Garagen:
Tiefgaragen erdüberdeckt und begrünt

2. FESTSETZUNG DER BAUGRENZEN

----- Änderung der Baugrenze

3. WEITERE FESTSETZUNGEN:



Grenzen des räumlichen
Geltungsbereiches des
Deckblattes.

BEBAUUNGSPLAN

" KOGLMÜHLE I, III. BAUABSCHNITT "

Wiesbauer

1. AUSFERTIGUNG

1. ZUSTIMMUNG

FL.NR. 1887/53

FL.NR. 1887/163

FL.NR. 1890/80

FL.NR. 1890/84

FL. NR. 1890/81 u. 82

Schweidl
S. B. M.
H. M. M.
H. M. M.
H. M. M.
H. M. M.

2. SATZUNG

Die Stadt hat mit Beschluß vom 22.5.90 die Änderung
des Bebauungsplanes gemäß § 10 BauGB. als Satzung beschlossen.

MAINBURG DEN 18.6.1990



1. Bürgermeister

3. BEKANNTMACHUNG

Die als Satzung beschlossene Änderung des Bebauungsplanes ist
am 16.6.90 ortsüblich in der Hallertauer Zeitung und an der Amts-
tafel bekanntgemacht worden. Mit der Bekanntmachung ist die Änderung
des Bebauungsplanes gemäß § 12 BauGB. rechtsverbindlich.

MAINBURG DEN 18.6.1990



1. Bürgermeister

4. PLANUNG

Mainburg den 19.4.1990

INGENIEUR- U. PLANUNGSBÜRO
MARTIN HUBER
DIPL.-ING. FÜR BAUWESEN
ESPERTSTRASSE 5
8302 MAINBURG
TELEFON 08751 / 28 28