


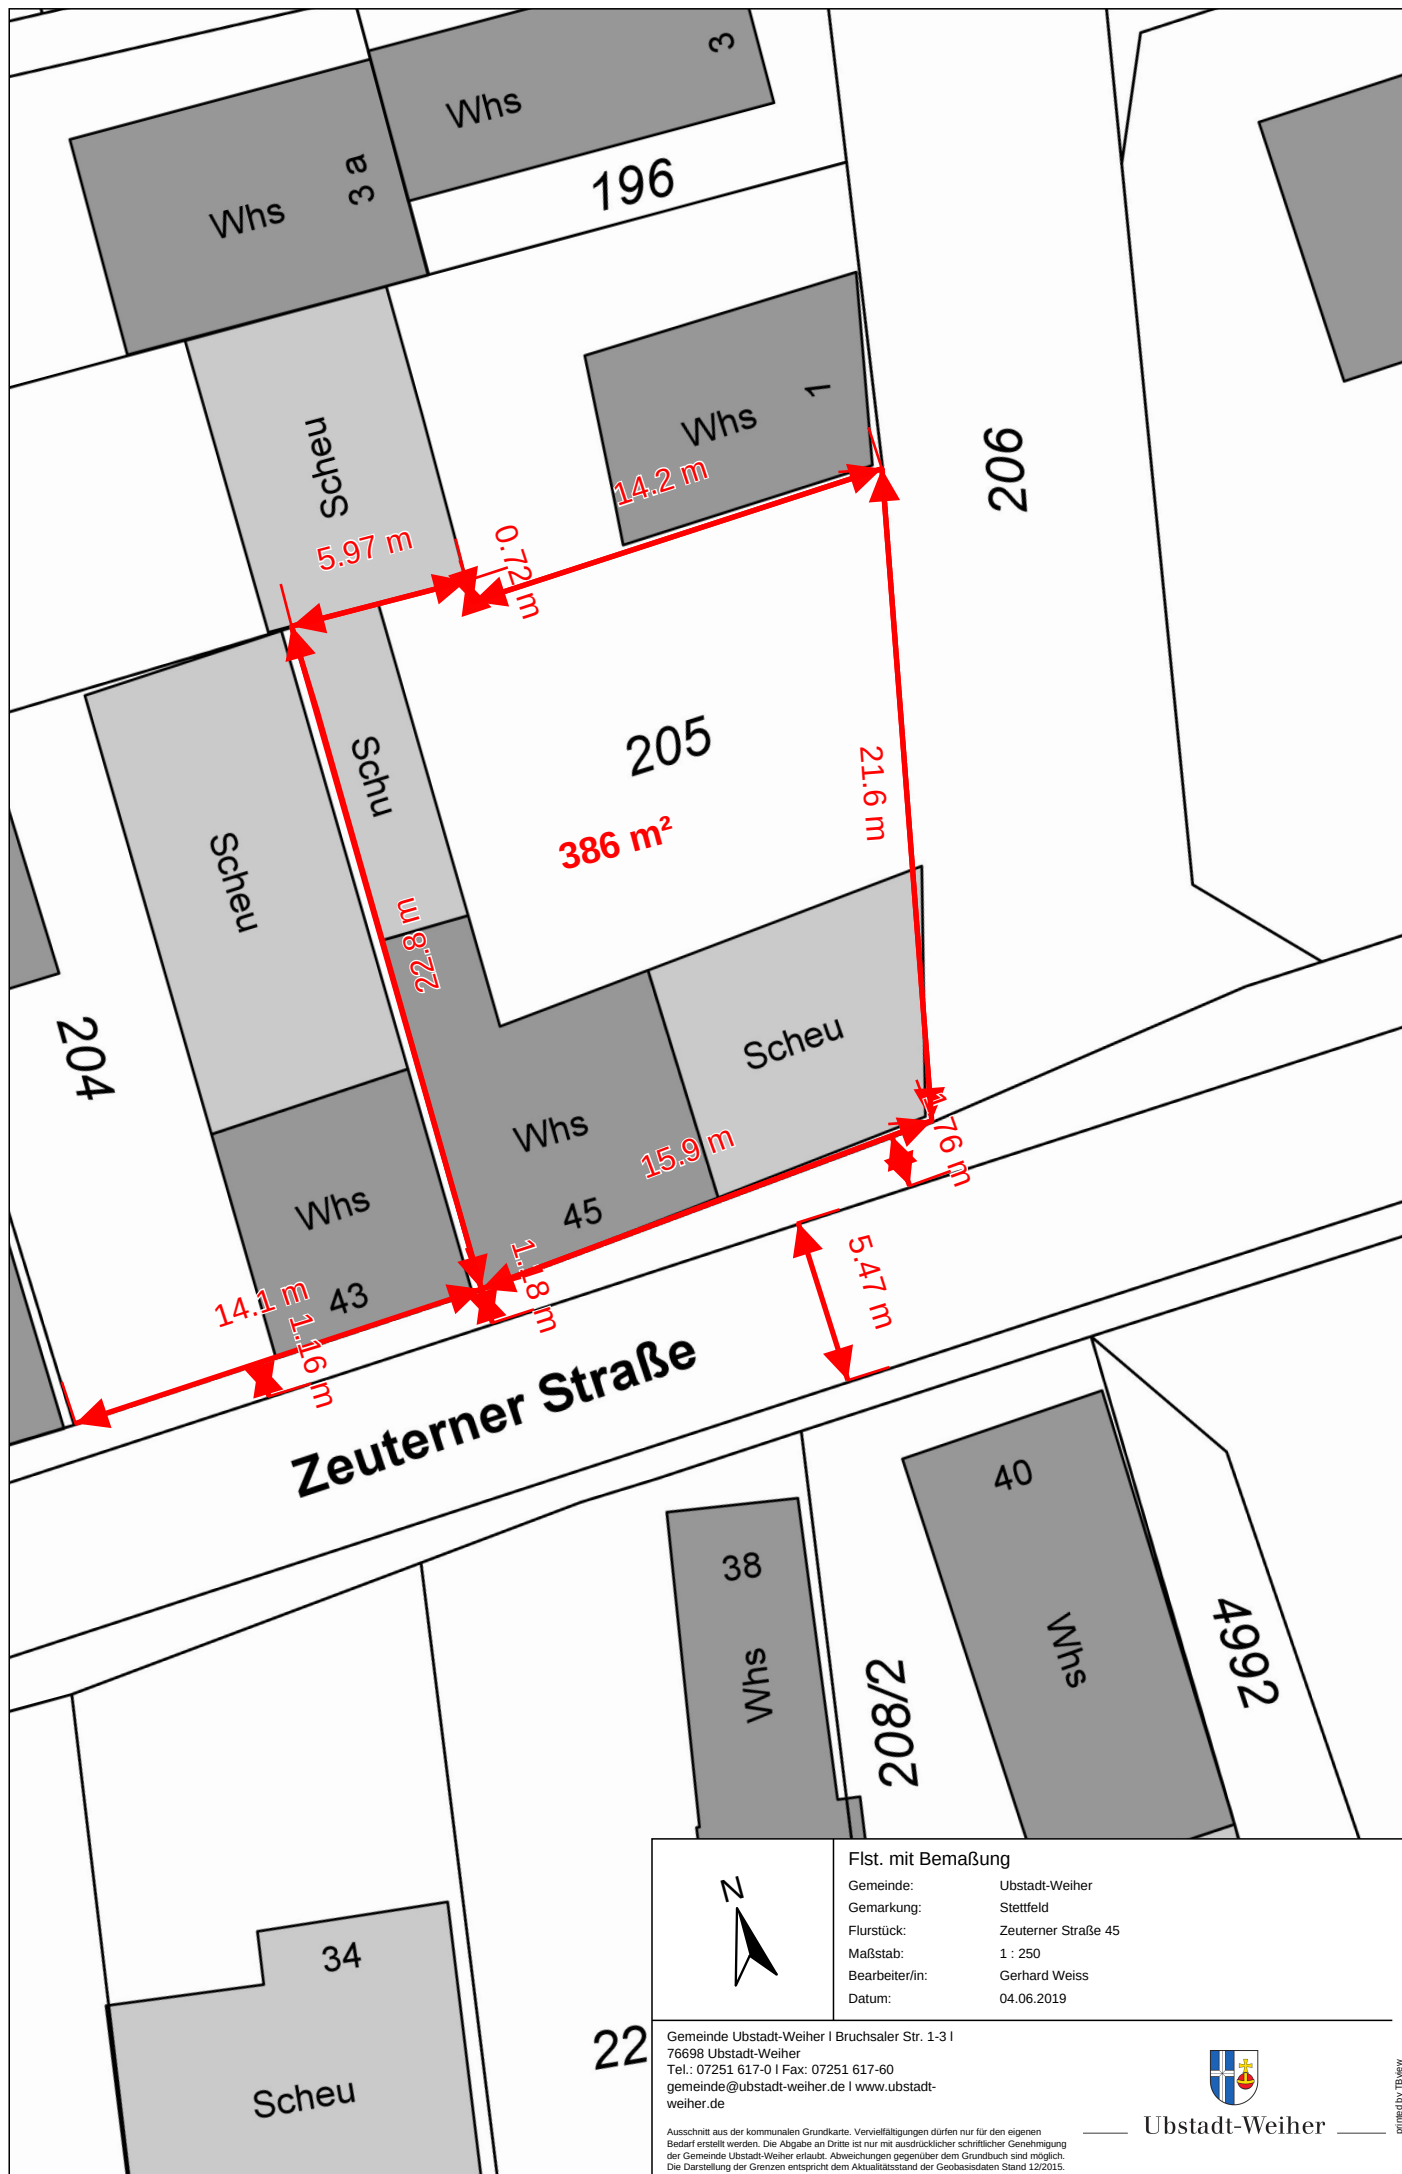

Flst. mit Bemaßung

Gemeinde: Ubstadt-Weiher
Gemarkung: Stettfeld
Flurstück: Zeuterner Straße 45
Maßstab: 1 : 250
Bearbeiter/in: Gerhard Weiss
Datum: 04.06.2019

22

Gemeinde Ubstadt-Weiher | Bruchsaler Str. 1-3 |
76698 Ubstadt-Weiher
Tel.: 07251 617-0 | Fax: 07251 617-60
gemeinde@ubstadt-weiher.de | www.ubstadt-weiher.de

Ausschnitt aus der kommunalen Grundkarte. Vervielfältigungen dürfen nur für den eigenen Bedarf erstellt werden. Die Abgabe an Dritte ist nur mit ausdrücklicher schriftlicher Genehmigung der Gemeinde Ubstadt-Weiher erlaubt. Abweichungen gegenüber dem Grundbuch sind möglich. Die Darstellung der Grenzen entspricht dem Aktualisierungsstand der Geobasisdaten Stand 12/2015.



Ubstadt-Weiher