


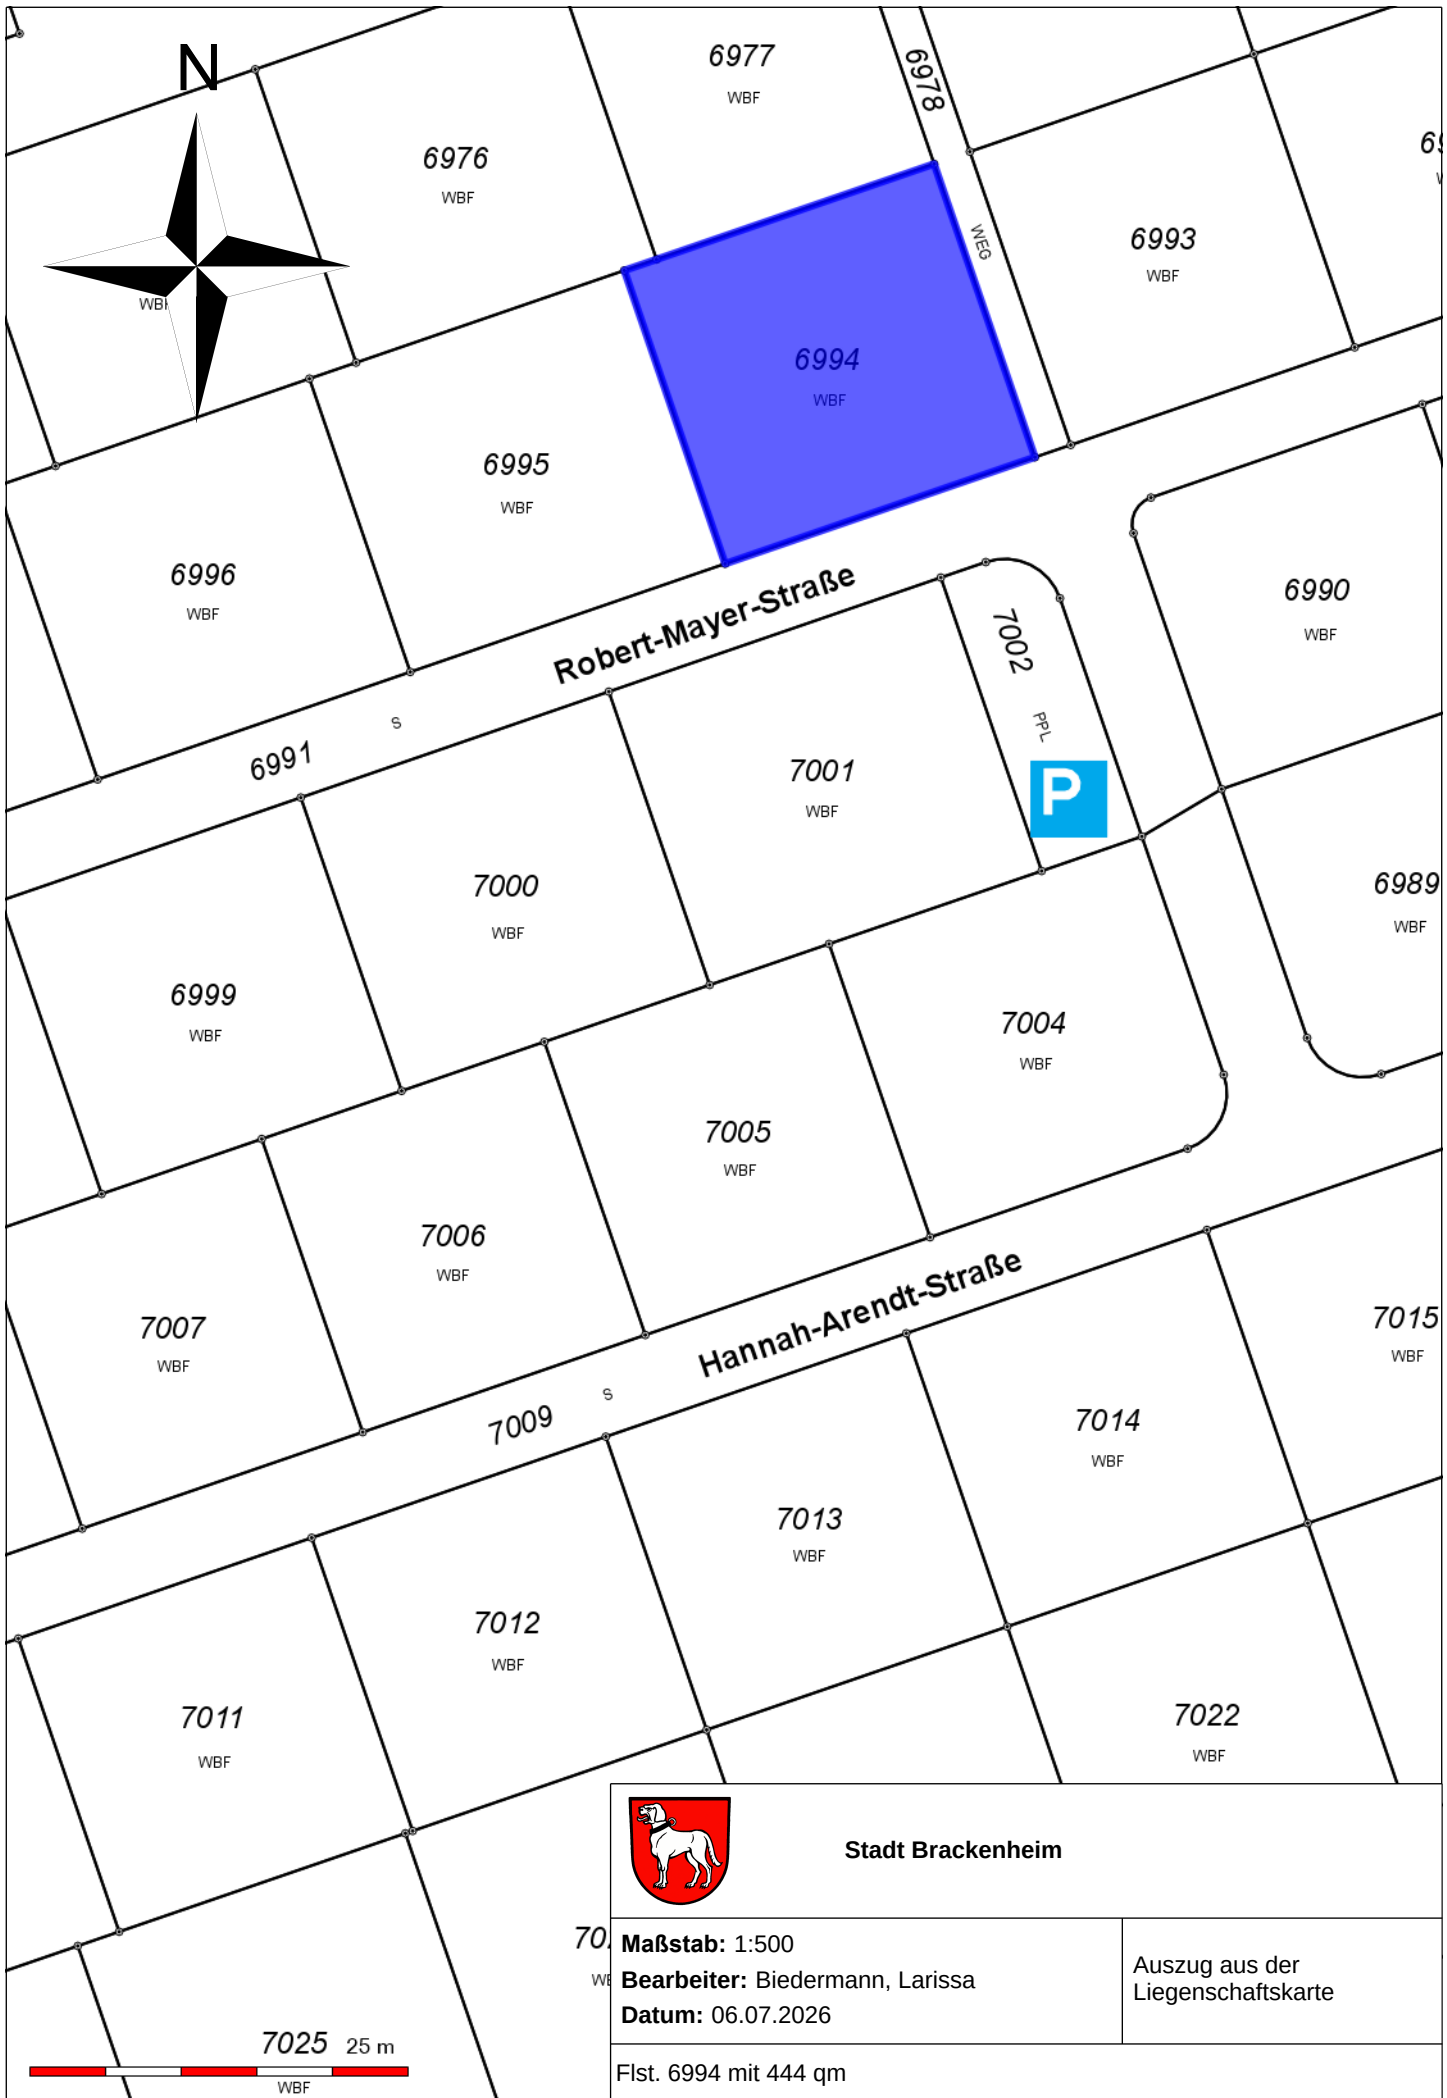

Stadt Brackenheim

70

Maßstab: 1:500
Bearbeiter: Biedermann, Larissa
Datum: 06.07.2026

Auszug aus der
Liegenschaftskarte

Flst. 6994 mit 444 qm