


Unser neues Wohngebiet „Mittelfeld“

Wohnraum für alle Lebensphasen und -entwürfe

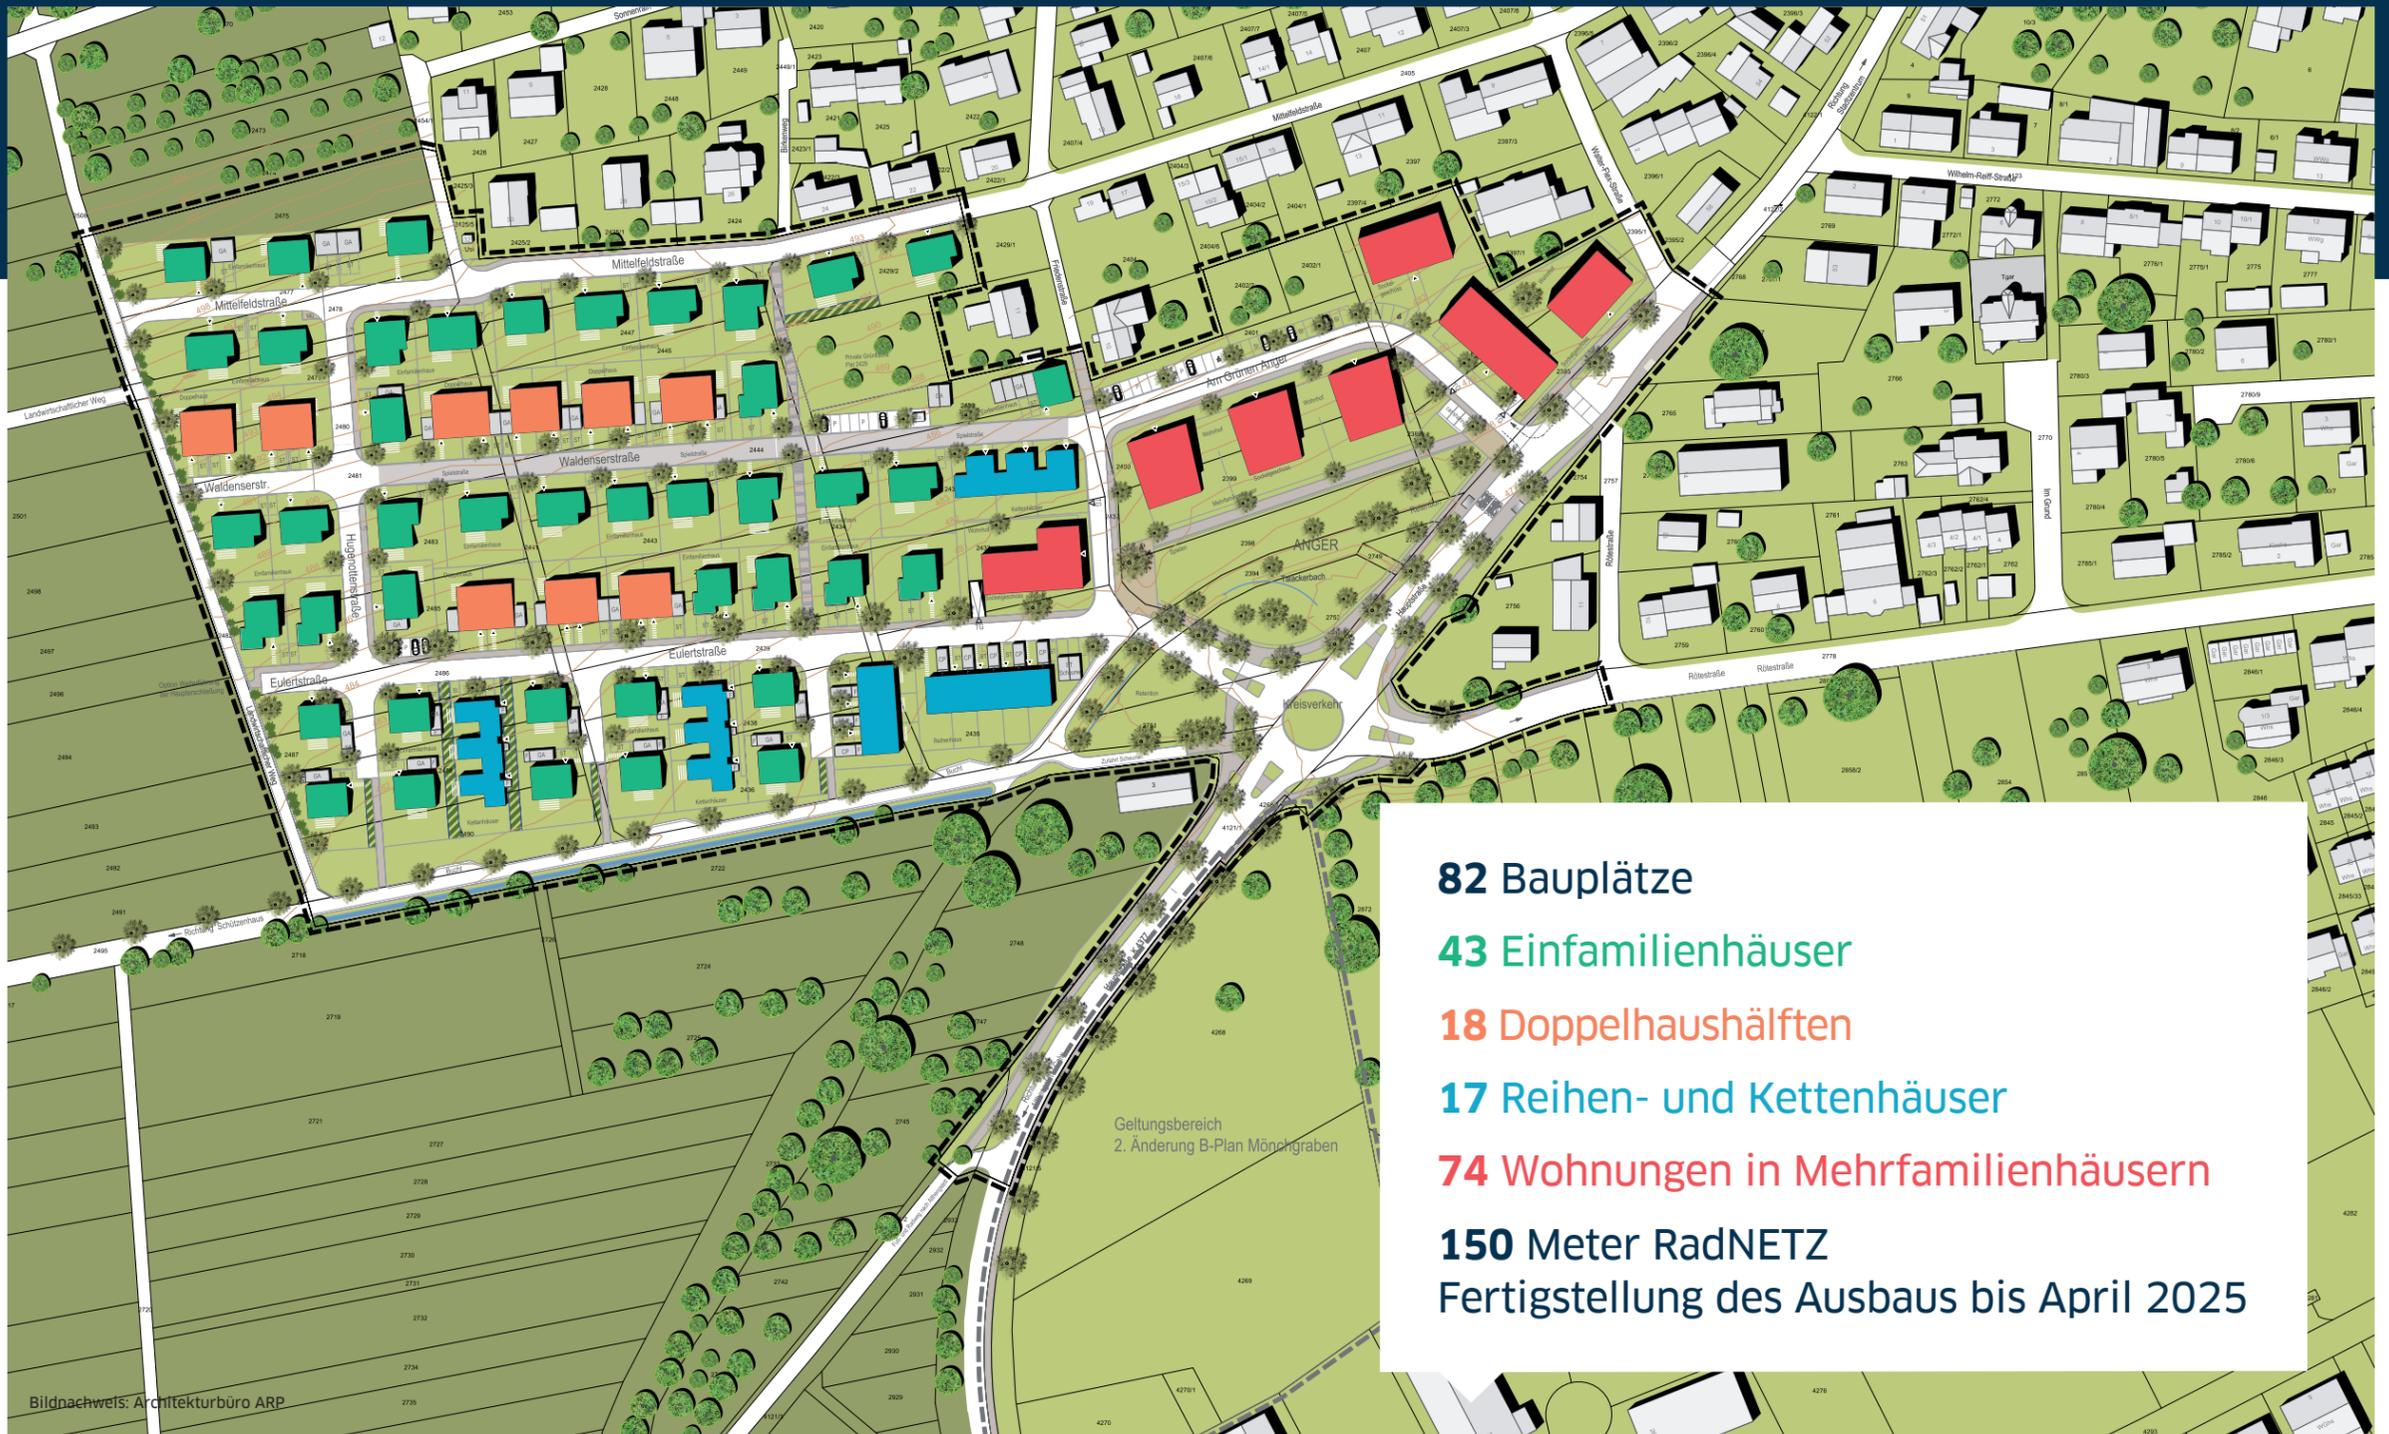

82 Bauplätze
43 Einfamilienhäuser
18 Doppelhaushälften
17 Reihen- und Kettenhäuser
74 Wohnungen in Mehrfamilienhäusern
150 Meter RadNETZ
Fertigstellung des Ausbaus bis April 2025

Förderung durch



LB BW Immobilien
Kommunalentwicklung GmbH

Heilbronner Straße 28 | 70191 Stuttgart
www.kommunalentwicklung.de