


Stadt Bad Wurzach
Stadtteil Gospoldshofen

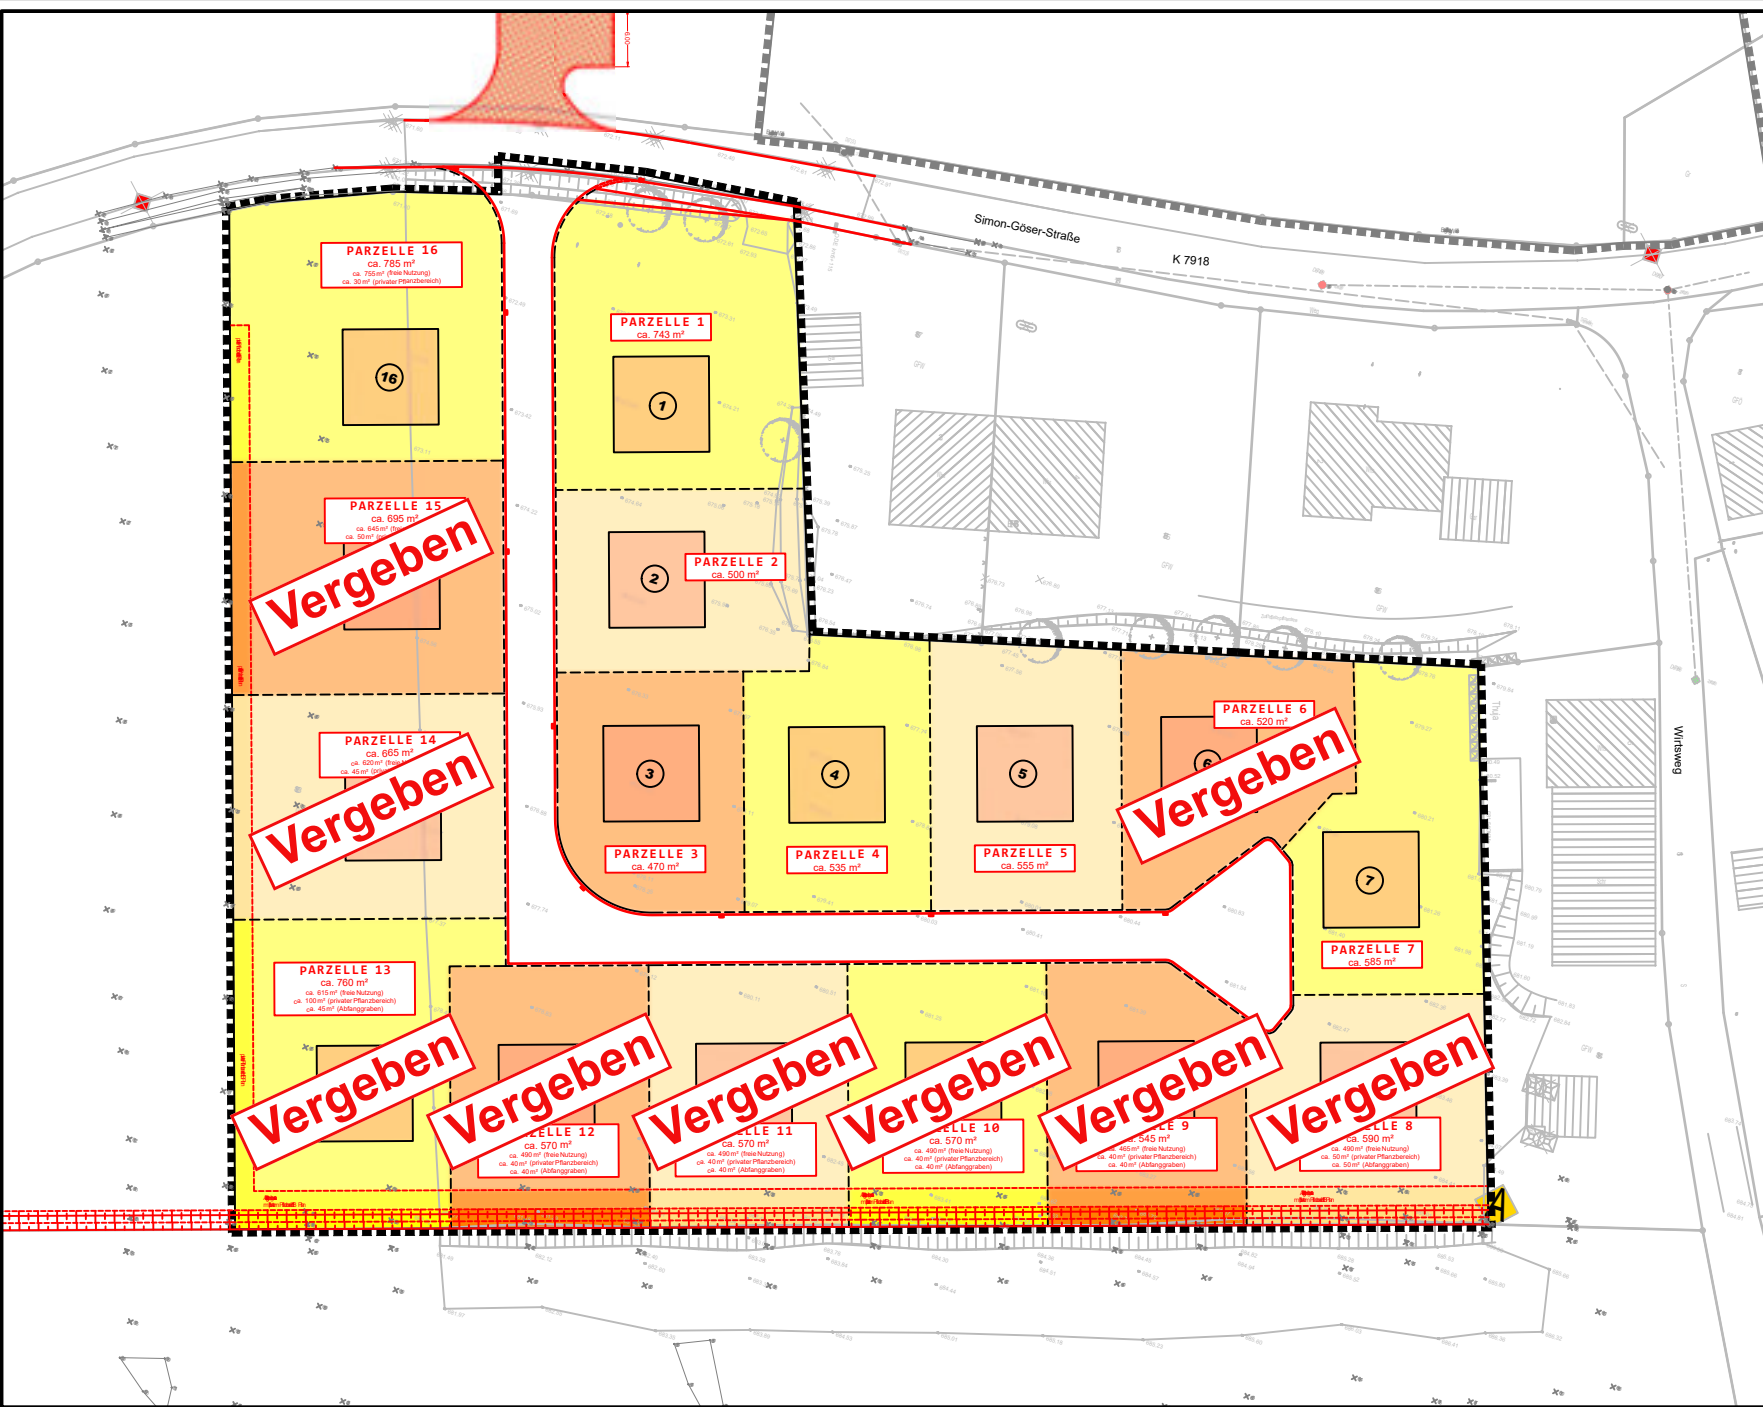

1. Grenzangabe Parzelle 1		24.05.22	Grünver	ggpr. an	Name	Benennung
Nr. 1		ggpr. an	Name	ggpr. an	Name	Benennung
Ausführungsplanung		Plan-Nr. ZG 264 L39				
Vorhaben: Erschließung Gospoldshofen Neubaugebiet Süd-West						
Maßstab: 1:250		Parzellenplan		Datum: Name: Bearb. Apr. 2022 Franke Gel. Apr. 2022 Grünver Gedr. Apr. 2022 Franke Bearb. Apr. 2022 Grünver Gedr. Apr. 2022 Franke		
Entwurfsvorleser: bau.werk		Ingenieurbüro bau.werk INGENIEURBÜRO Lohrerwegstraße 6 87439 Kempten (Allgäu)		Kempten, 30. April 2022		
Vorhabensträger: Alois Christian Lauber Simon-Göser-Straße 6 88410 Gospoldshofen		In Zusammenarbeit mit: Stadt Bad Wurzach Marktplatz 16 88410 Bad Wurzach		(Unterschrift)		