


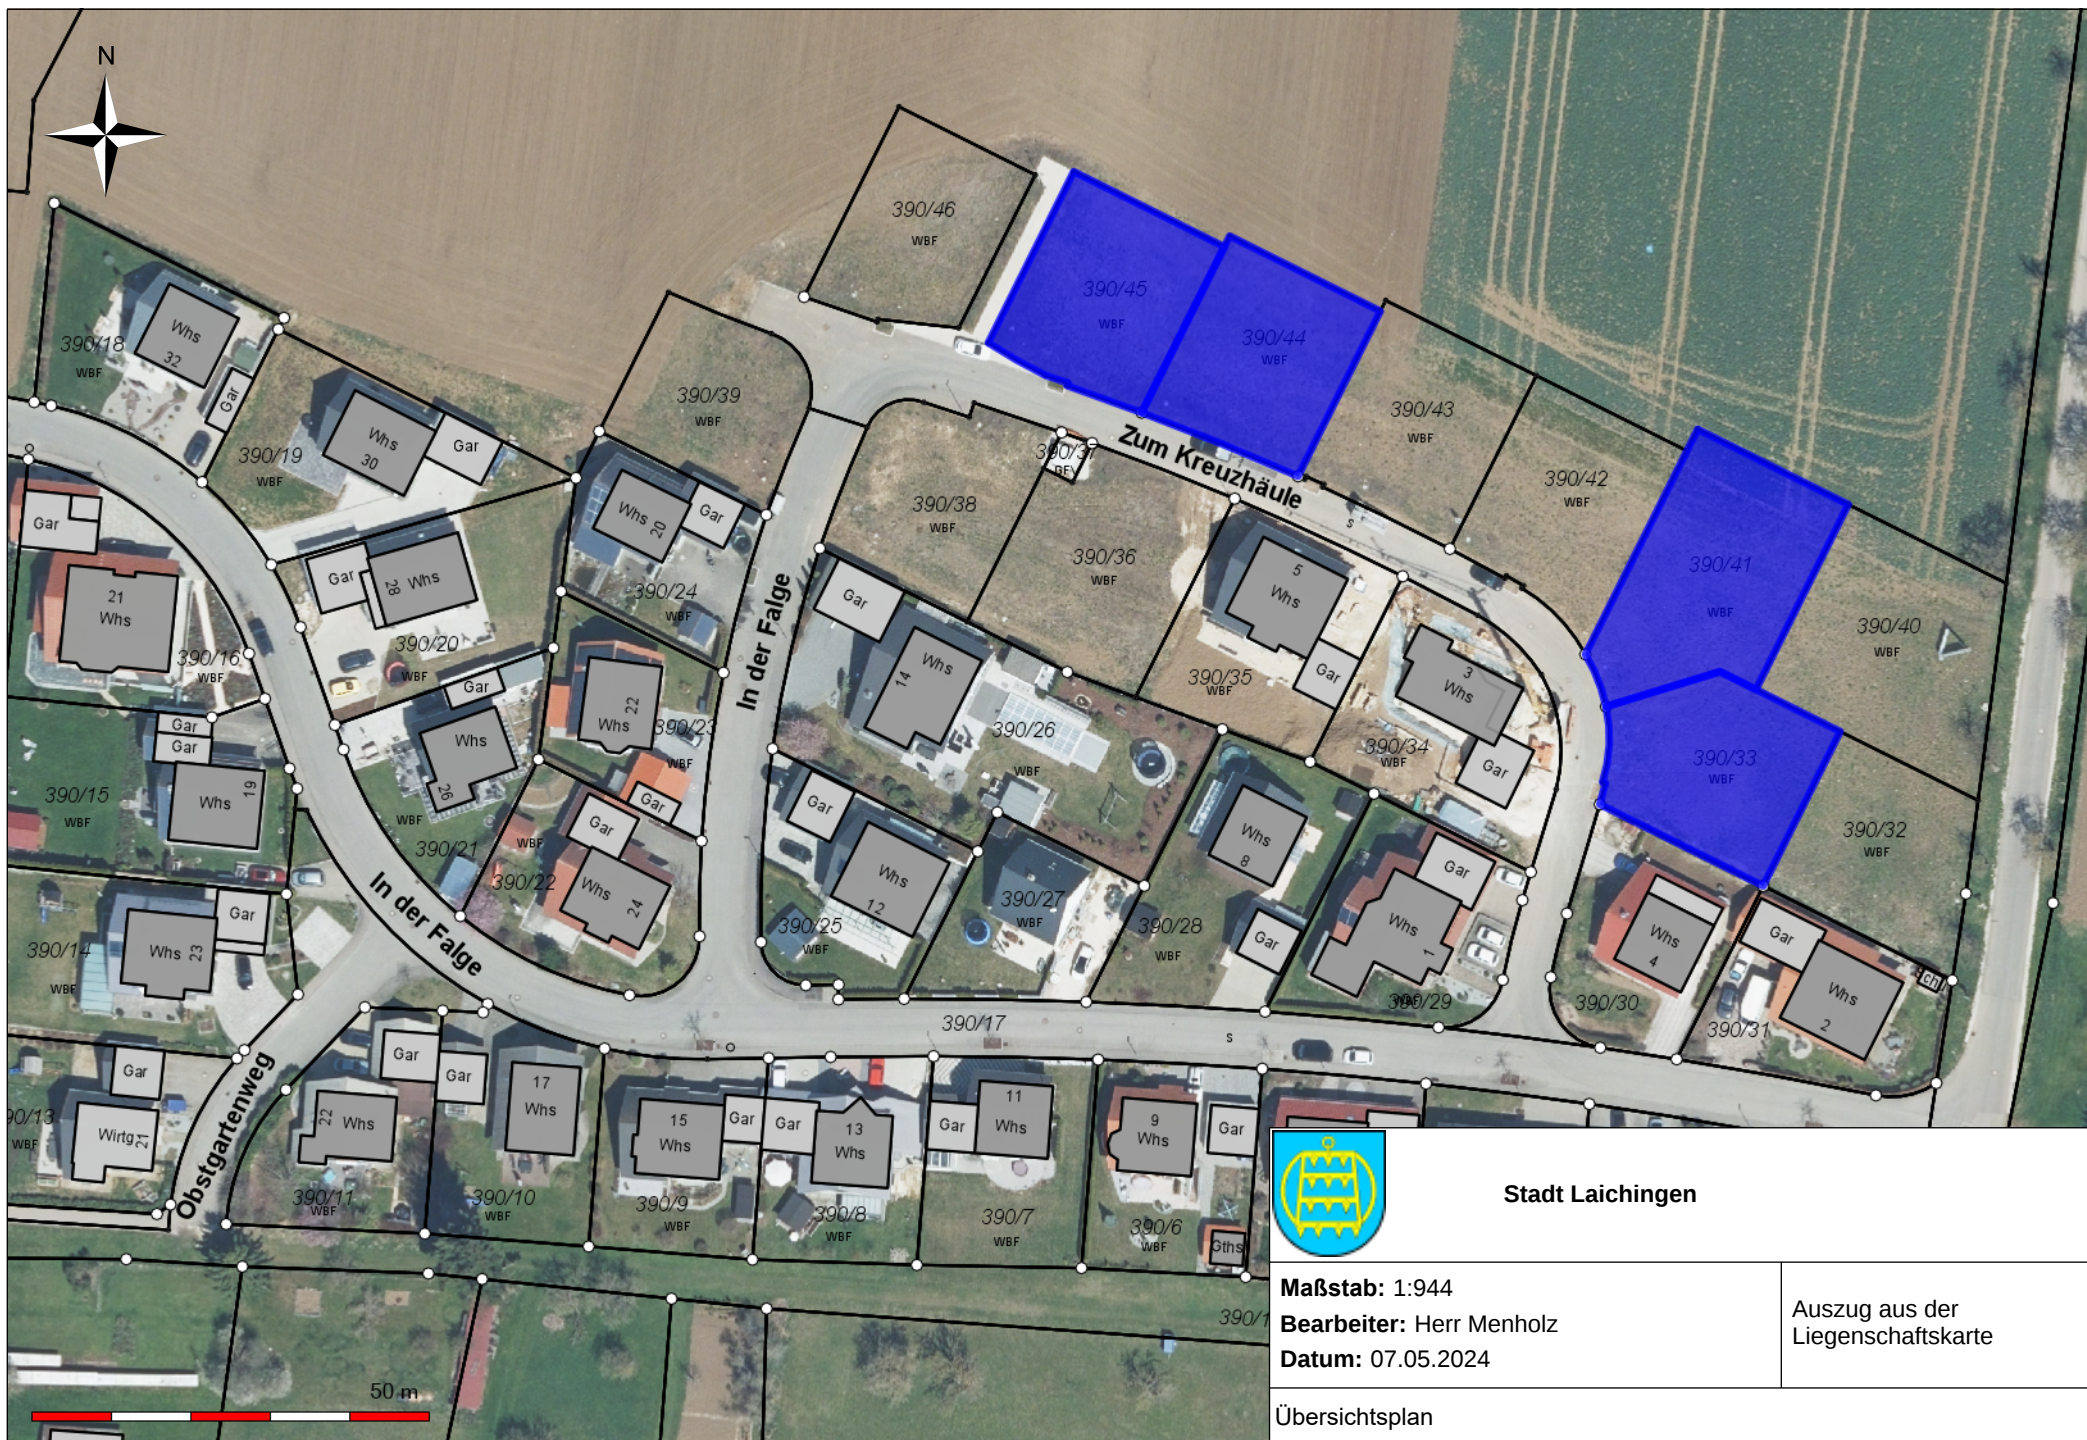

Stadt Laichingen

Maßstab: 1:944

Bearbeiter: Herr Menholz

Datum: 07.05.2024

Auszug aus der
Liegenschaftskarte

Übersichtsplan