


Die Angaben und Inhalte
des Planauszuges sind
ohne Gewähr!

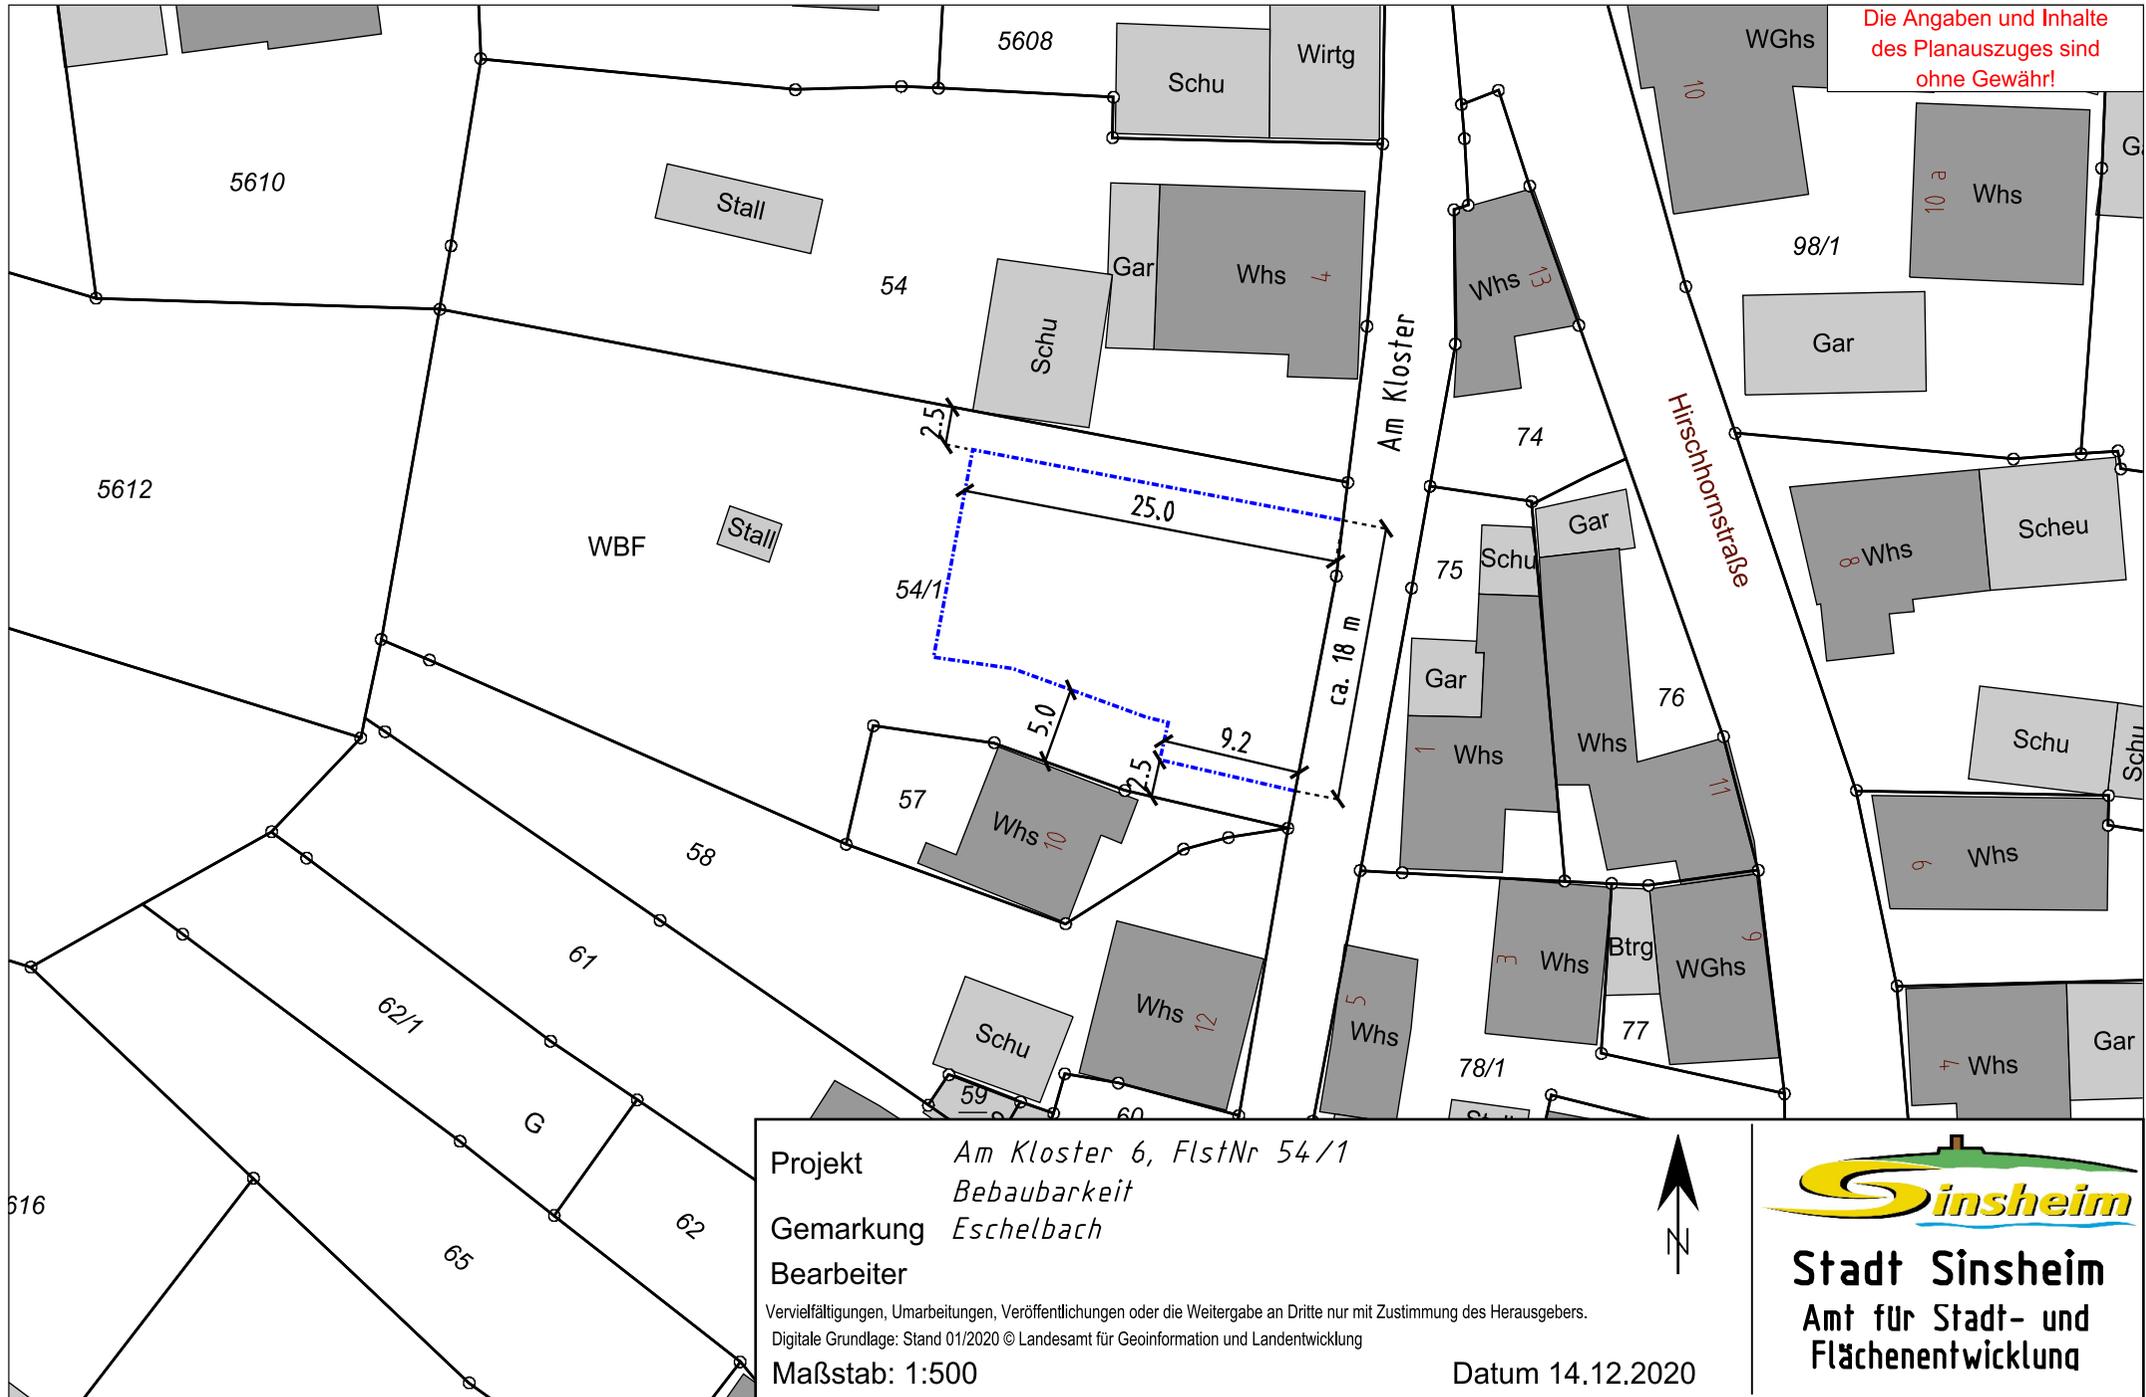

Projekt *Am Kloster 6, FlstNr 54/1*

Bebaubarkeit

Gemarkung *Eschelbach*

Bearbeiter

Vervielfältigungen, Umarbeitungen, Veröffentlichungen oder die Weitergabe an Dritte nur mit Zustimmung des Herausgebers.

Digitale Grundlage: Stand 01/2020 © Landesamt für Geoinformation und Landentwicklung

Maßstab: 1:500

Datum 14.12.2020



Stadt Sinsheim
Amt für Stadt- und
Flächenentwicklung