
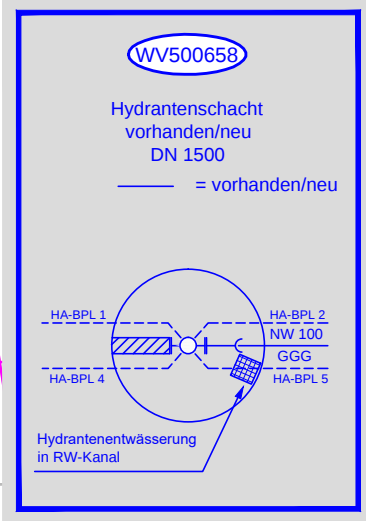


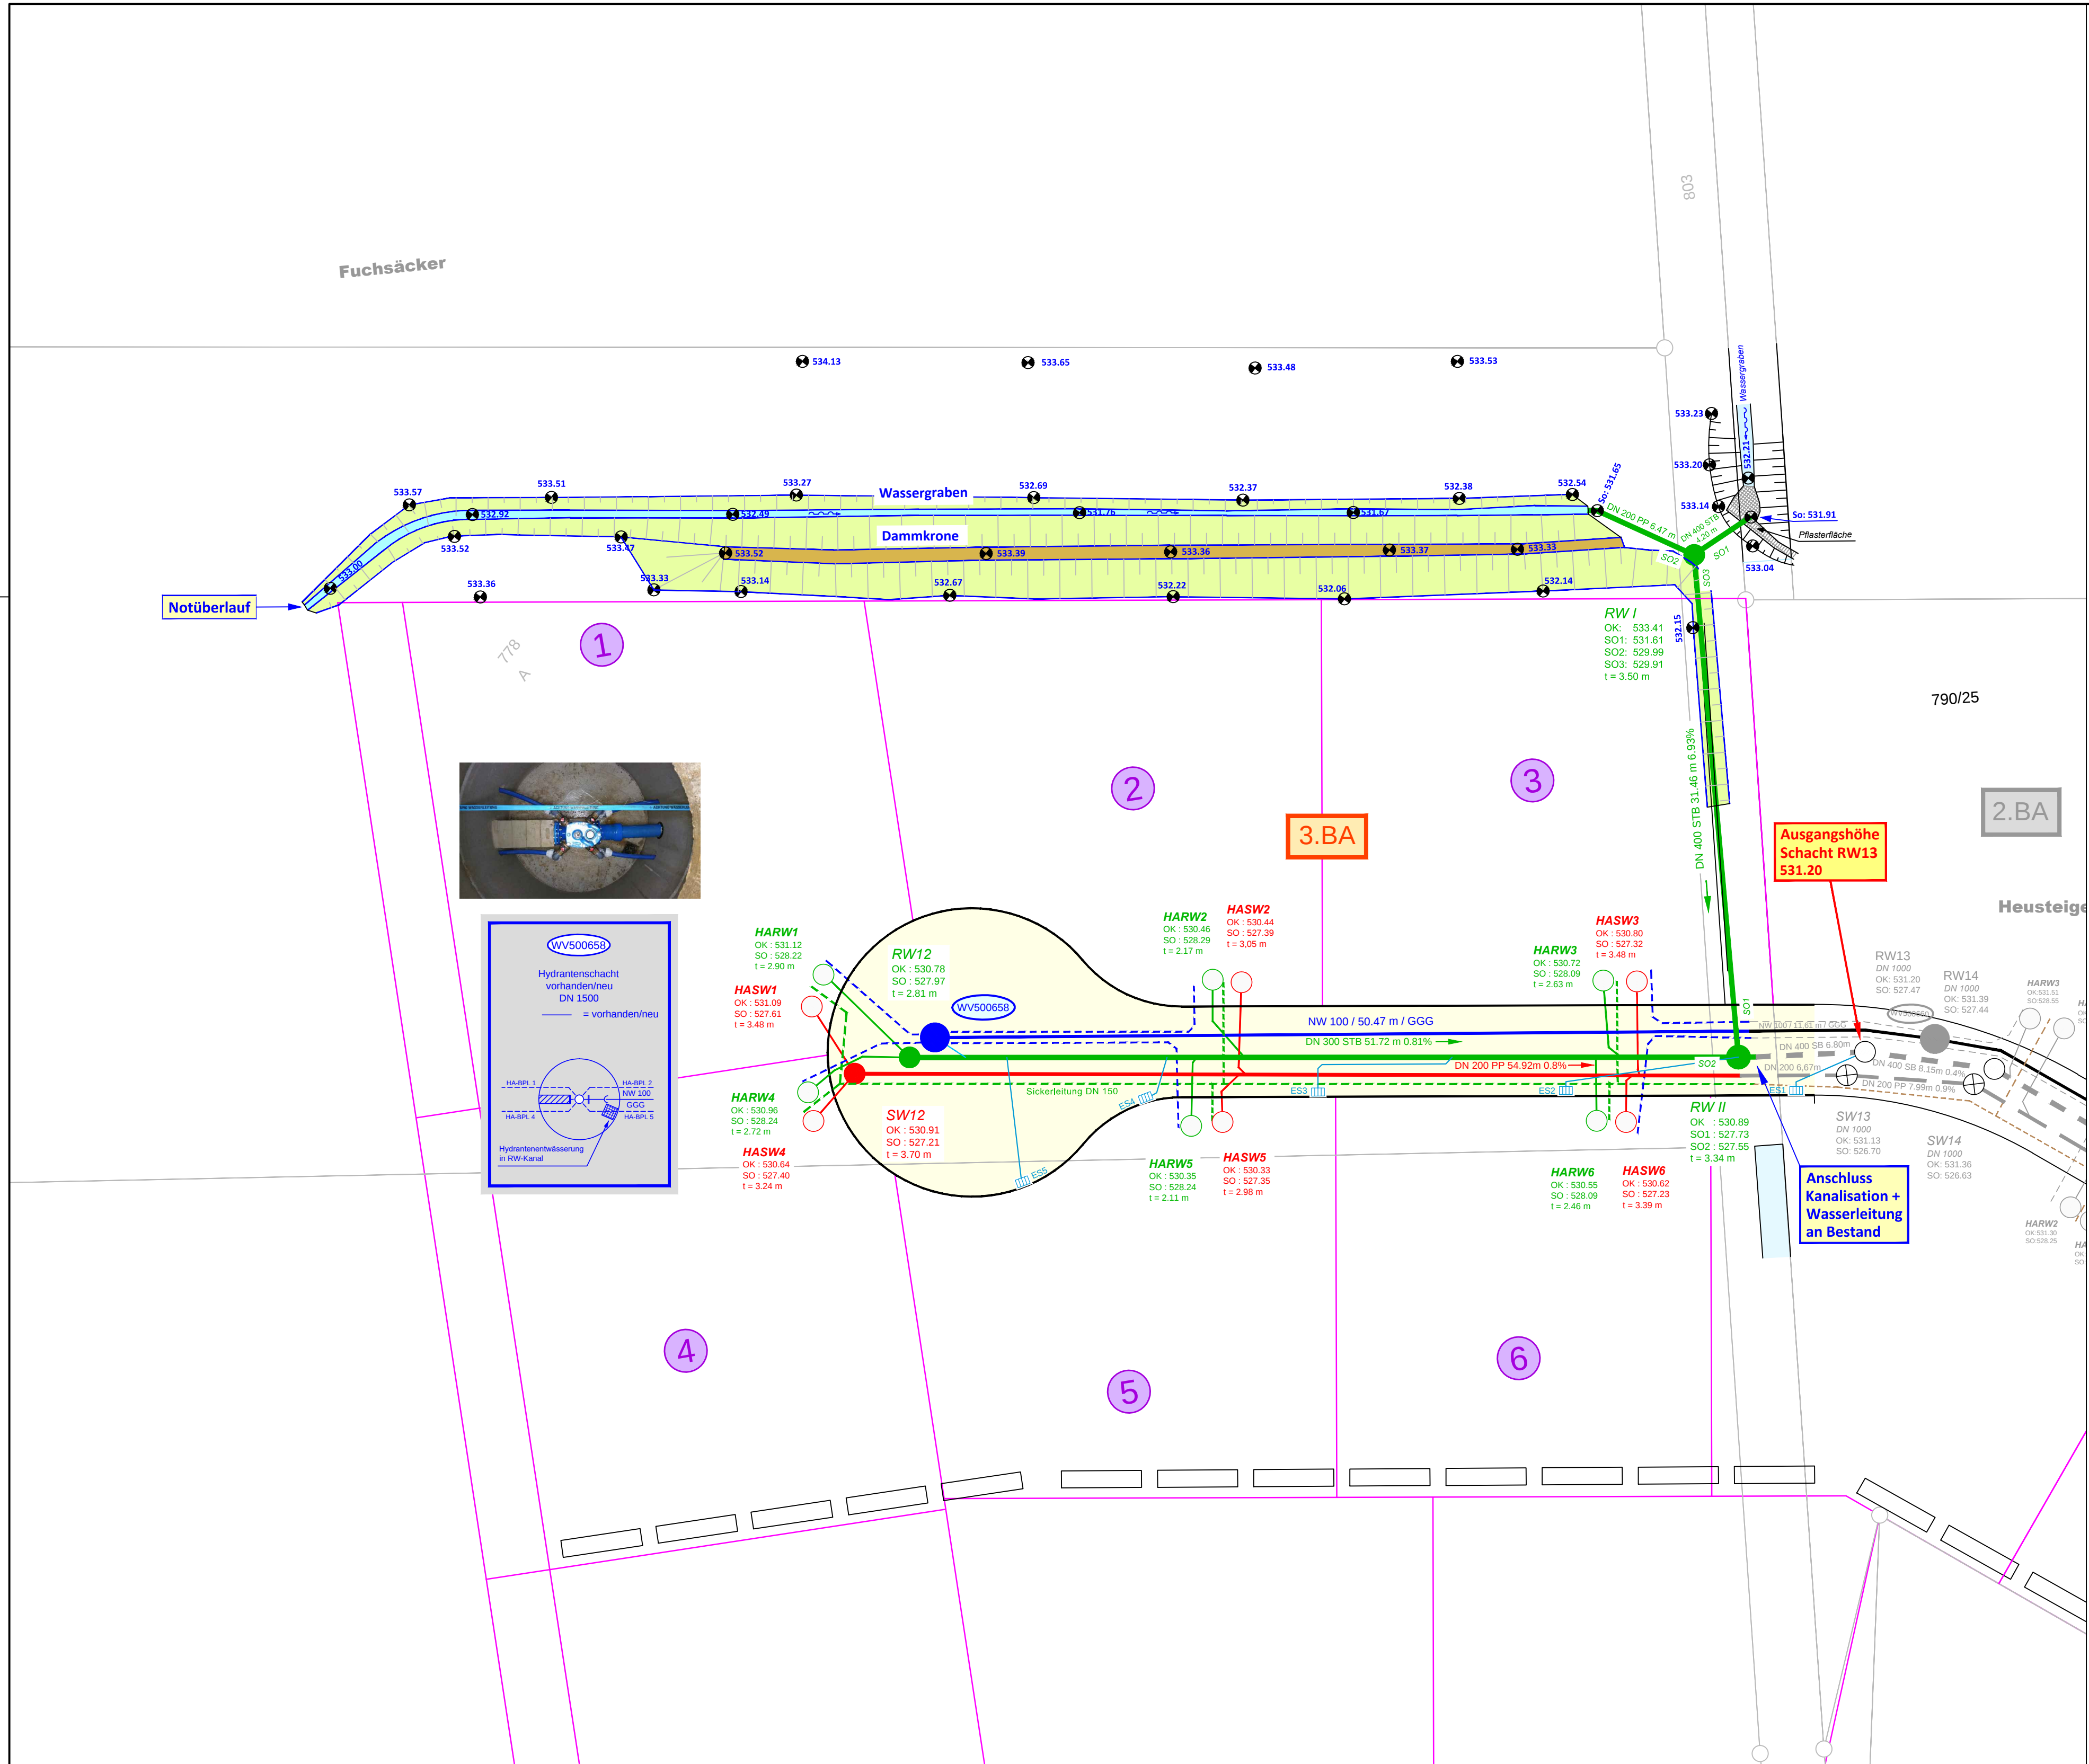

LEGENDE - BESTAND ALT

- HAUSANSCHLUSS DN 150
RW-KANALISATION MIT SCHACHT/HAUSKONTROLLSCHACHT
- HAUSANSCHLUSS DN 150
SW-KANALISATION MIT SCHACHT/HAUSKONTROLLSCHACHT
- WASSERLEITUNG

LEGENDE - BESTAND NEU

- HAUSANSCHLUSS DN 150
RW-KANALISATION MIT SCHACHT/HAUSKONTROLLSCHACHT
- HAUSANSCHLUSS DN 150
SW-KANALISATION MIT SCHACHT/HAUSKONTROLLSCHACHT
- WASSERLEITUNG
- HAUSANSCHLUSS da 40
- SICKERLEITUNG DN 150
- BÖSCHUNG
- GRUNDSTÜCKSGRENZEN (LAUT FORTFÜHRUNGSNACHWEIS BÜRO VOGT)
- EINLAUF 50/300 MIT ANSCHLUSS AN RW KANAL

ingenieurbüro
für
bauwesen

reiner
winecker
wasser · abwasser
strassen · vermessung

friedrich-vollmar-str. 9
88499 riedlingen
tel 07371 - 92 30 92
fax 07371 - 92 30 93

GEMEINDE BURGRIEDEN
ORTSTEIL ROT
ERSCHLISSUNG BAUGEBIET
"ULMER KREUZ II" - 3. BAUABSCHNITT
BESTAND



maßstab:
1 : 250

bearbeitet: wi
gezeichnet: fa/re
plan nr.: 17/361/20
anlage:

aufgestellt:
APRIL 2018