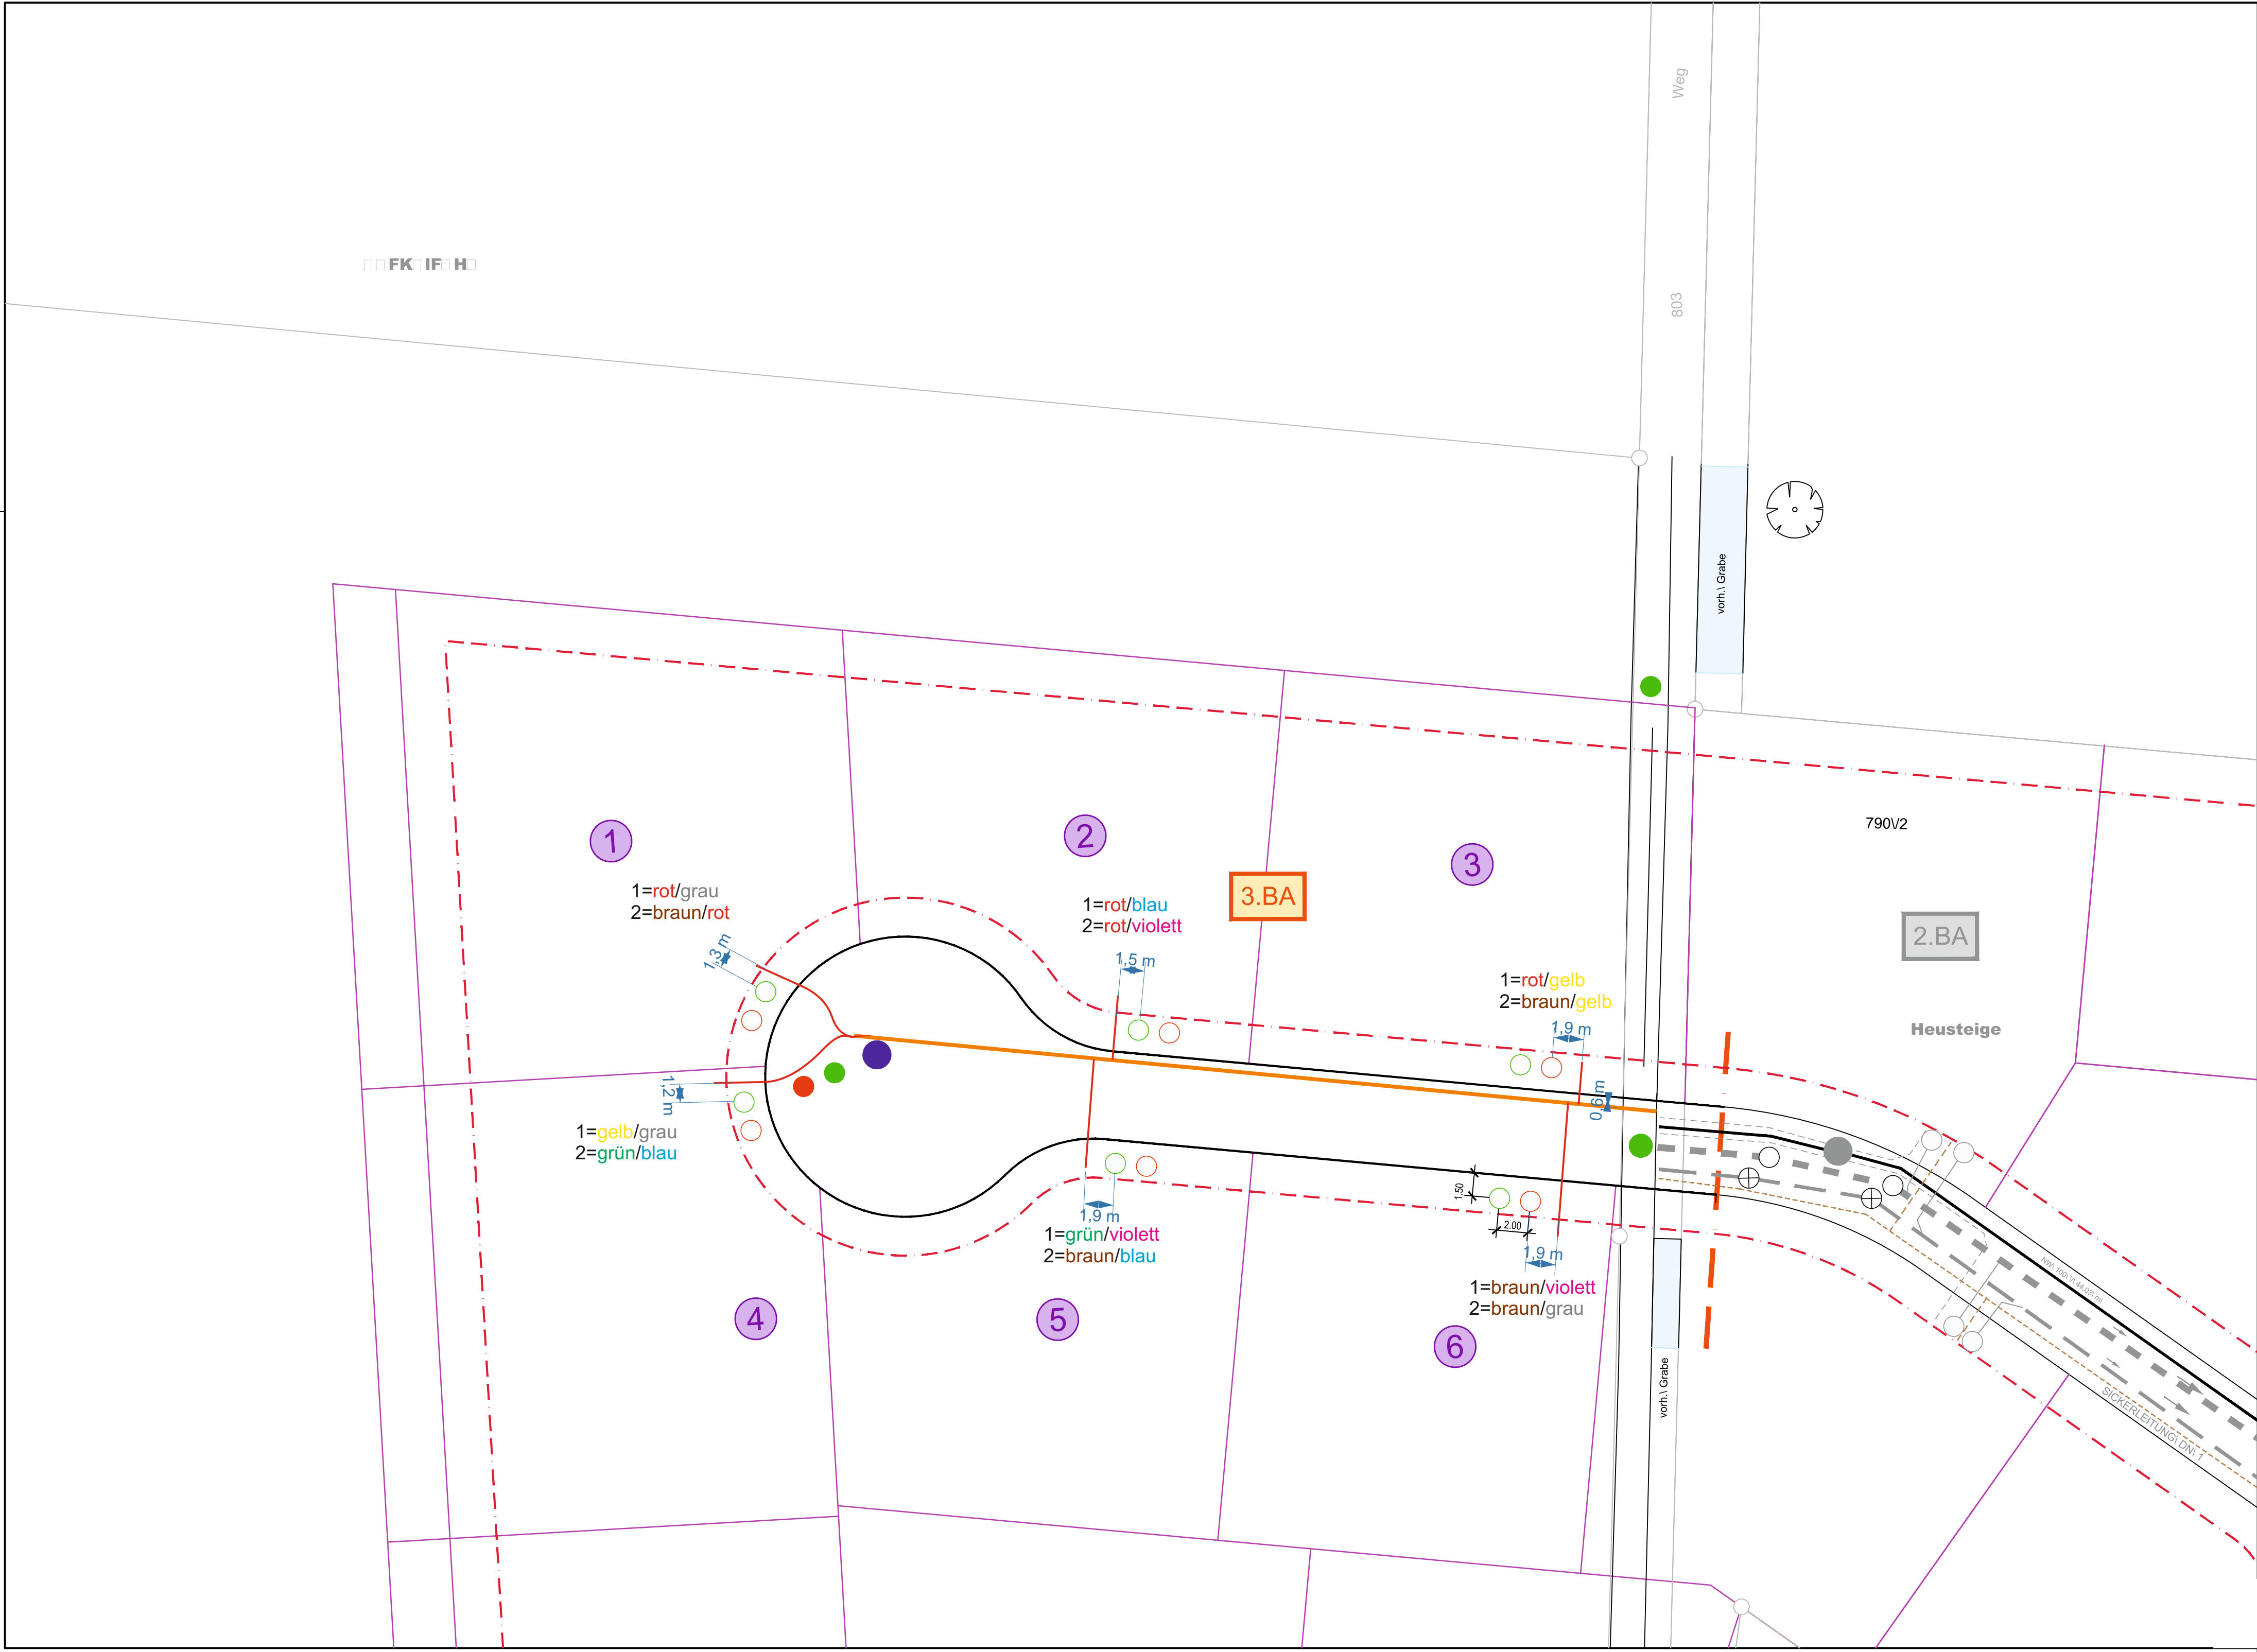


LEGENDE\ PLANU

- HAUSANSCHLUSS\ DN1 150
RW-KANALISATION\ MIT SCHACHT\ HAUSKONTROLLSCHACHT\ GEP
- HAUSANSCHLUSS\ DN1 150
SW-KANALISATION\ MIT SCHACHT\ HAUSKONTROLLSCHACHT\ GEP
- WASSERLEITUNG\ GEPLAN
- HAUSANSCHLUSS\ da\ 40\ GEPL
- SICKERLEITUNG\ DN1 15
- %\ VFK\ JH\ SOD\ W

LEGENDE\ BESTA

- RW-KANALISATION\ VORHANDE
- SW-KANALISATION\ VORHANDE
- WASSERLEITUNG\ VORHANDE

ingenieurbüro
für
bauwesen

reiner
winecker
wasser - abwasser
strassen - vermessung

friedrich-vollmar-str.\
88499\ riedlinge
tel 07371 - 92 30 92
fax 07371 - 92 30 93

GEMEINDE\ BURGRIEDE
ORTSTEIL\ RO
ERSCHLIESSUNG\ BAUGEBIE
"ULMER\ KREUZI II"\ -\ 3.\ BAUABSC
AUSFÜHRUNG
KANALISATION\ +\ WASSERLEITU
LAGEPLAN



maßstab:
1\ : \ 2
bearbeitet:
wi
gezeichnet:
re
plan nr.:
17V361V
anlage:

geändert:
geändert:
aufgestellt:
JUNI\ 201