


ERSCHLIESSUNGSPLANUNG "BRUNNENÄCKER III" IN GÖLLSDORF STADT ROTTWEIL - LANDKREIS ROTTWEIL

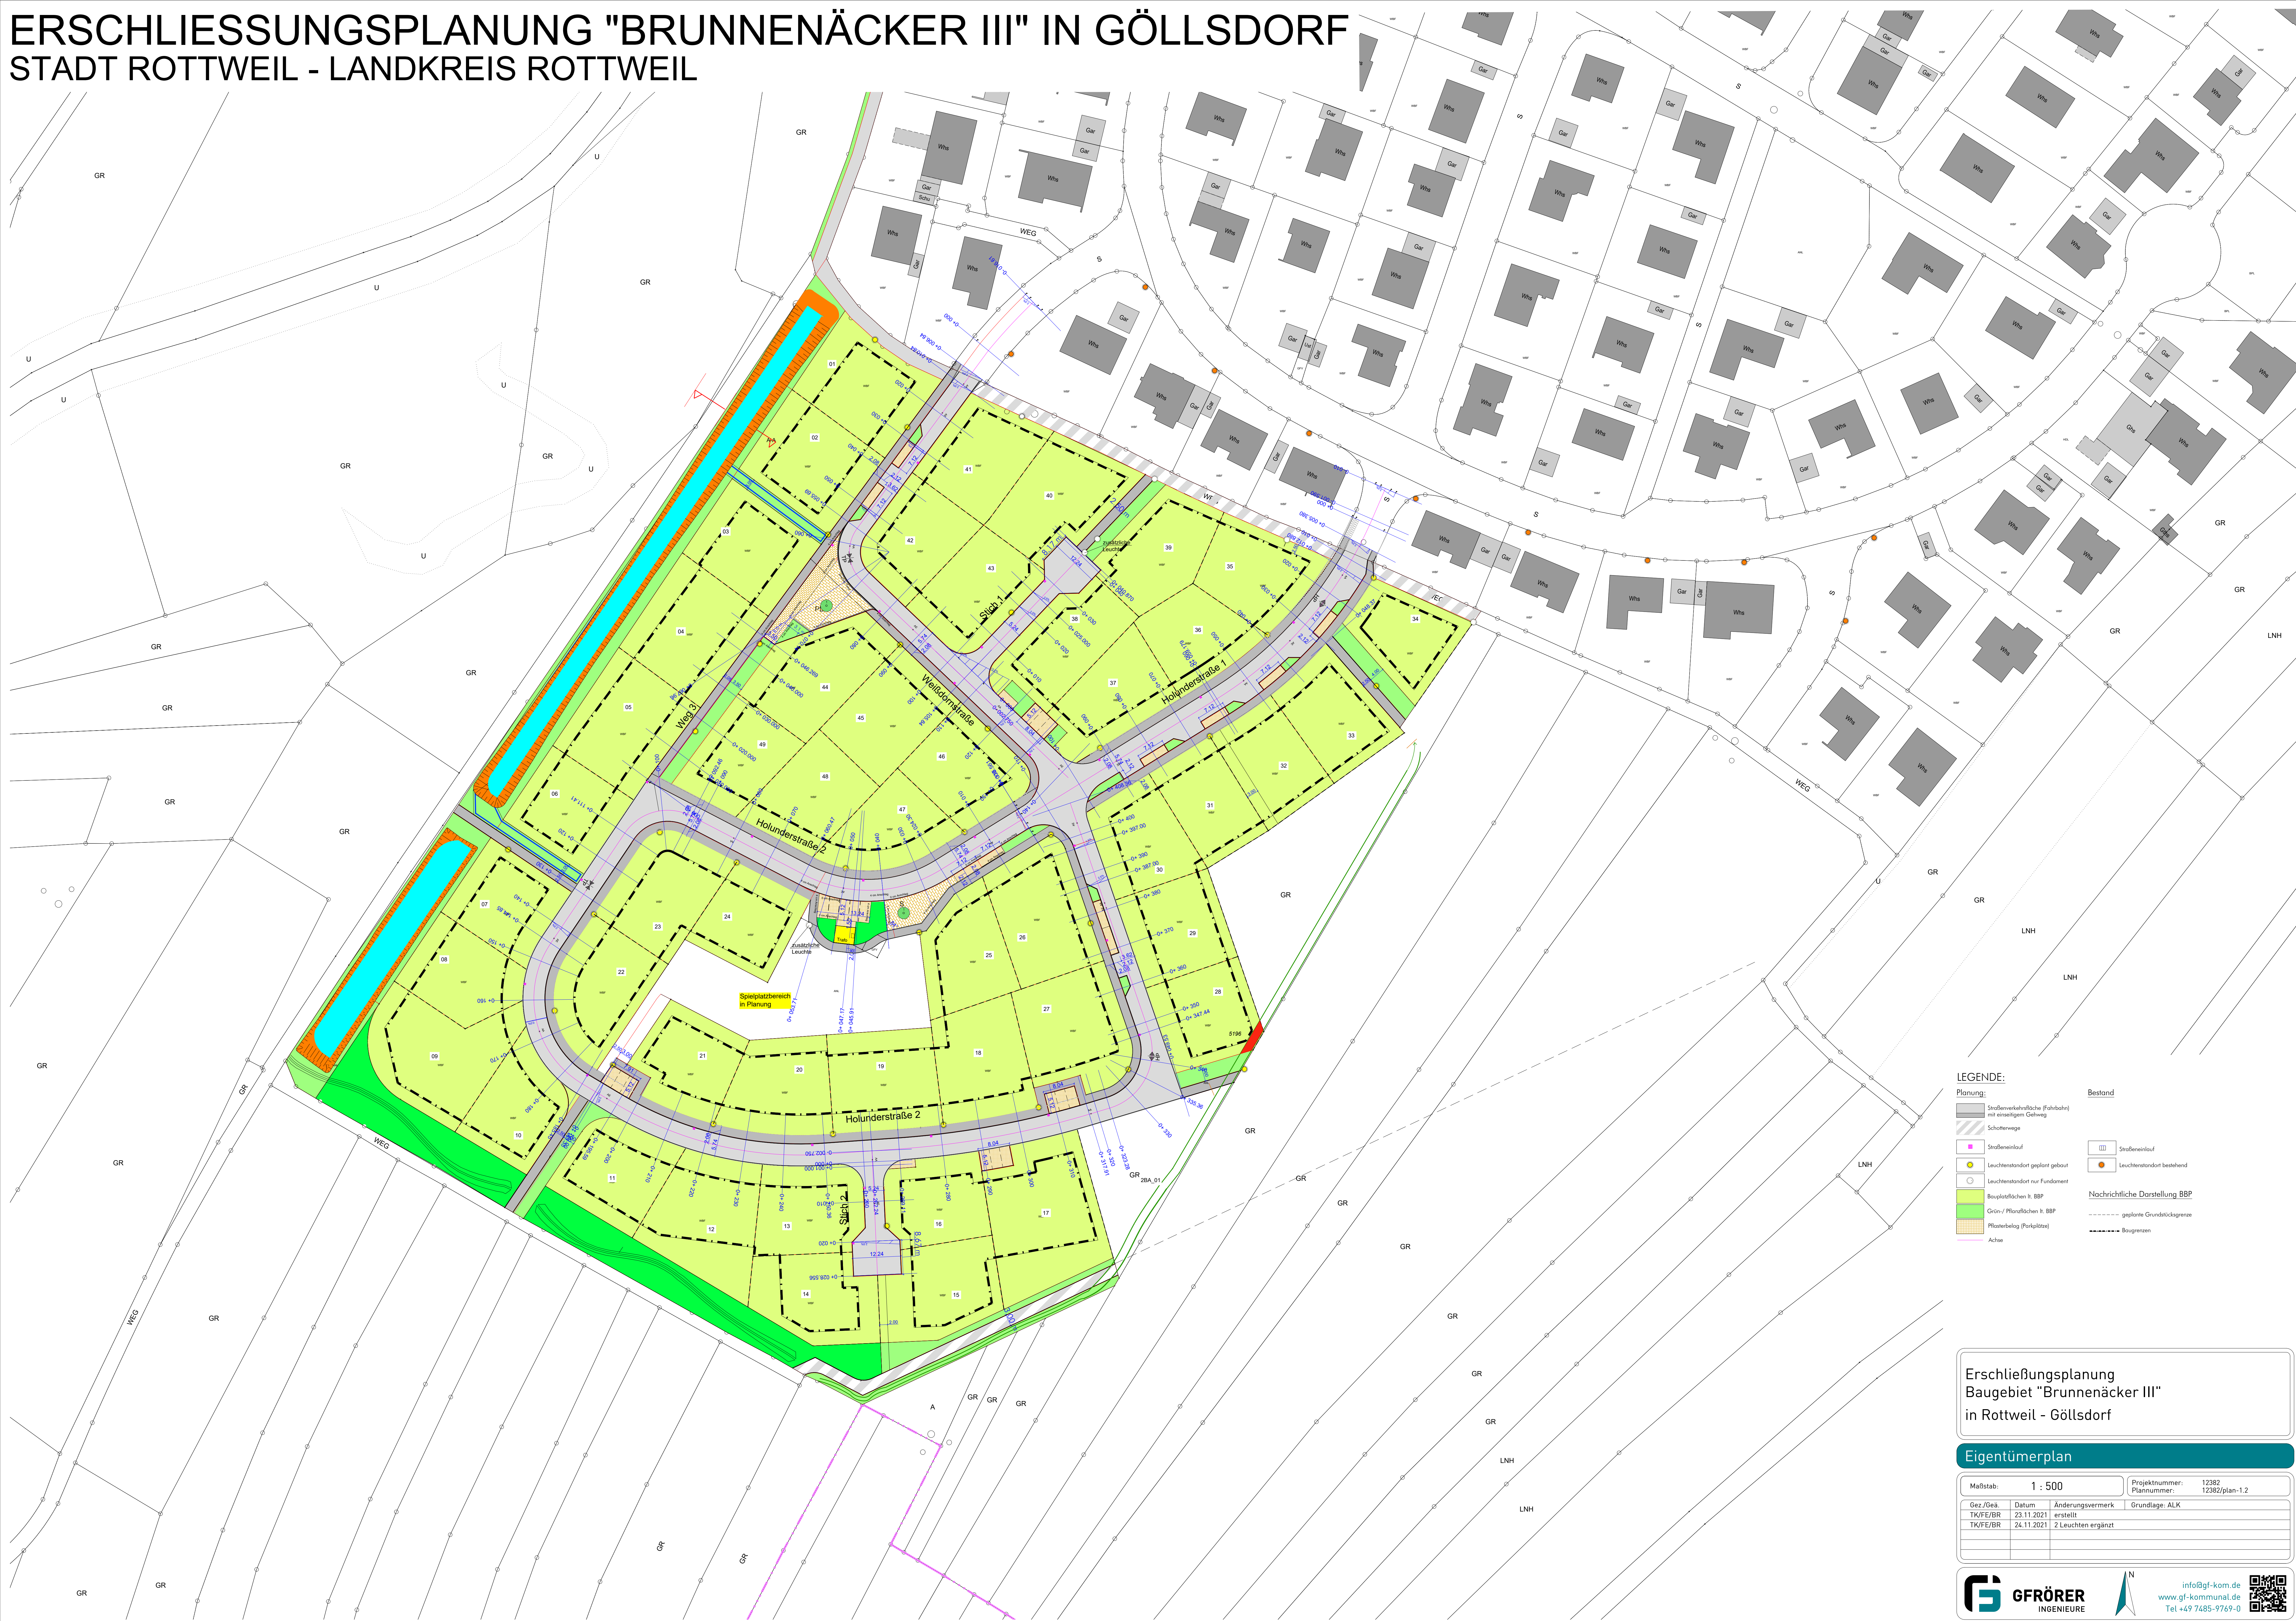

Erschließungsplanung
Baugebiet "Brunnenäcker III"
in Rottweil - Göllsdorf

Eigentümerplan

Maßstab: 1 : 500		Projektnummer: 12382 Plannummer: 12382/plan-1.2	
Gez./Gea.	Datum	Änderungsvermerk	Grundlage: ALK
TK/FE/BR	23.11.2021	erstellt	
TK/FE/BR	24.11.2021	2 Leuchten ergänzt	