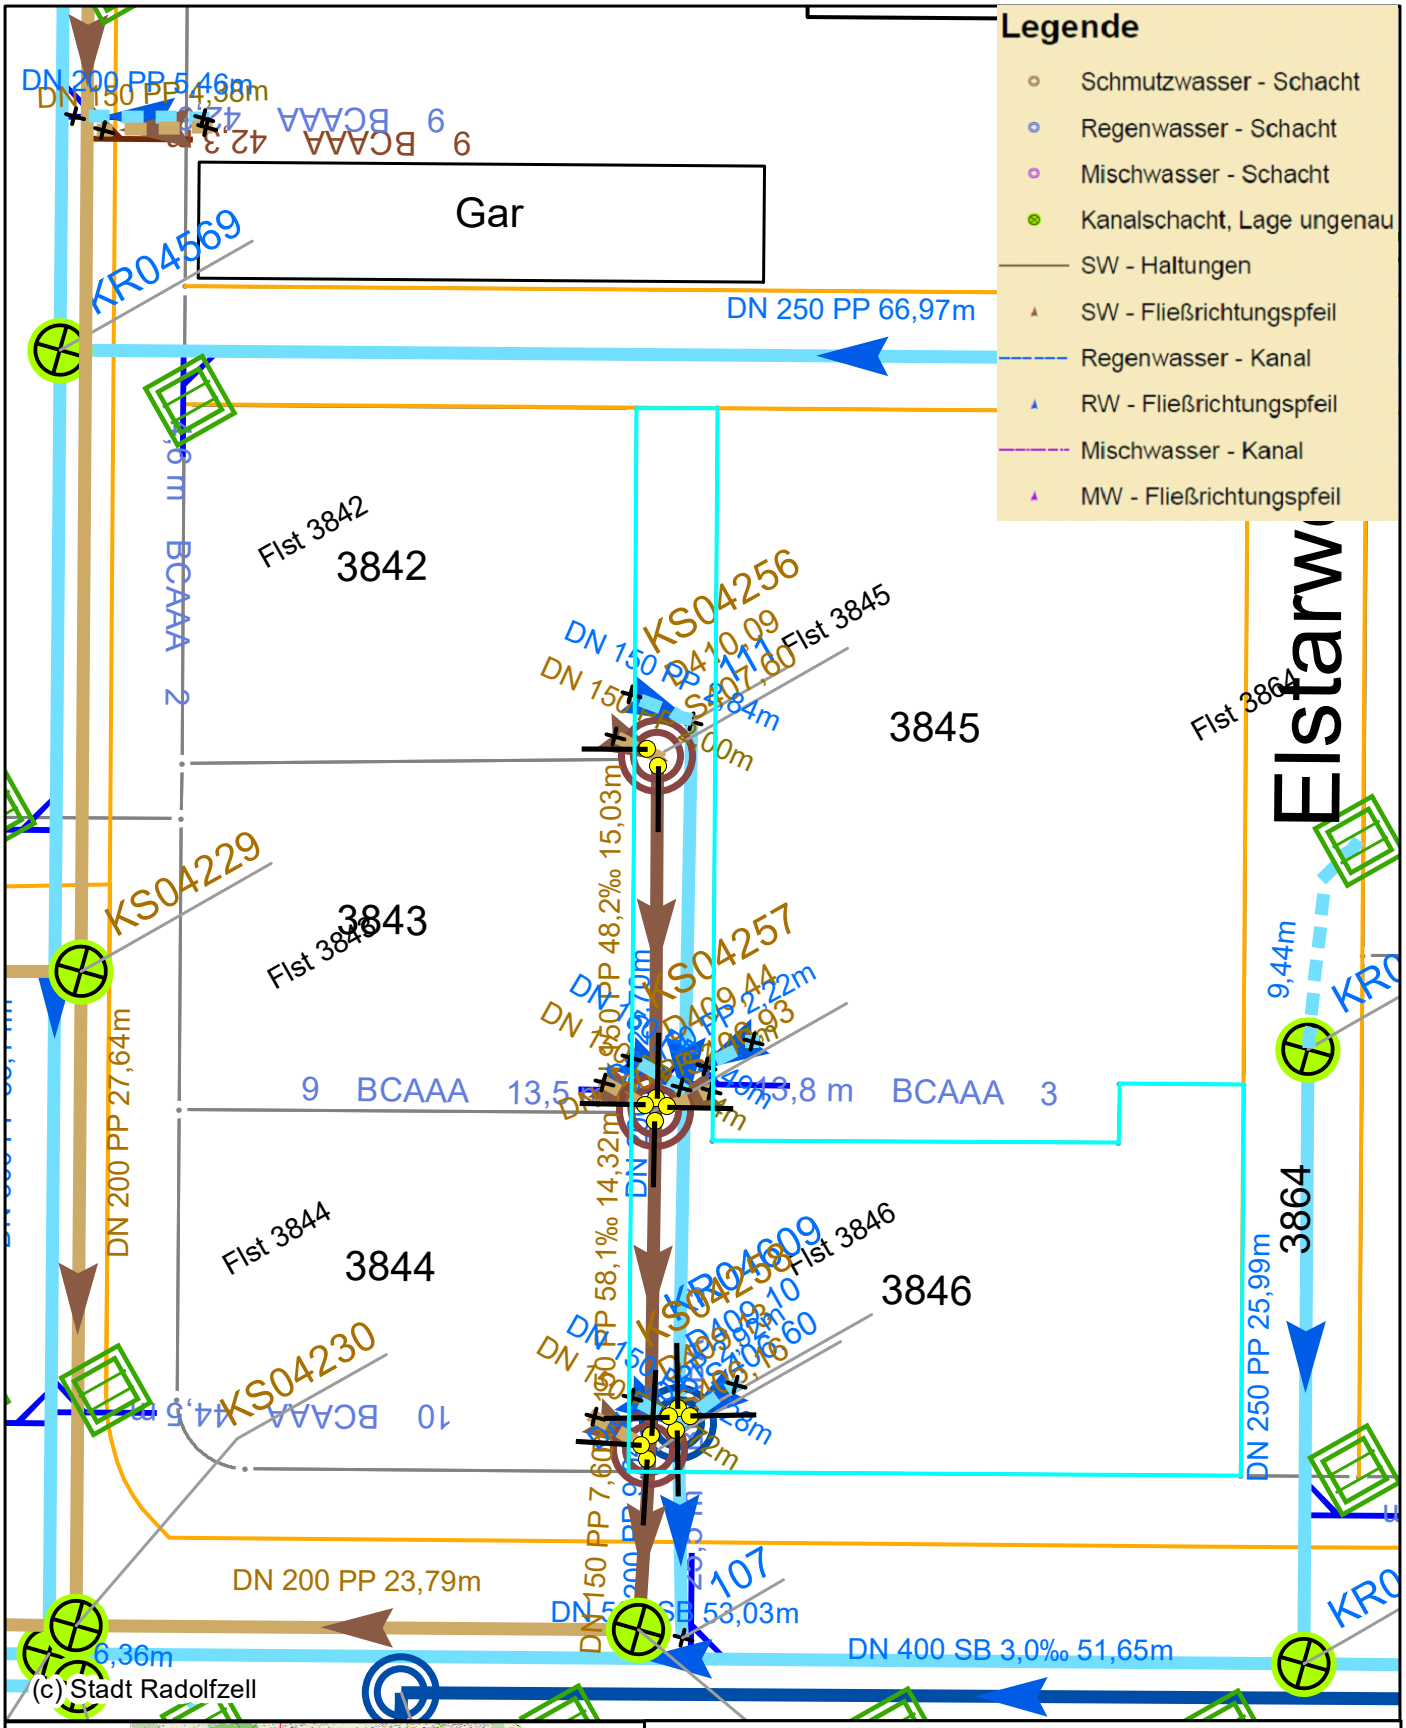

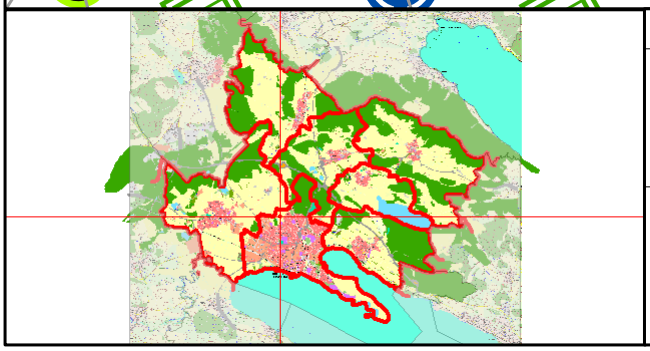

Kanalplan Abwasser Flst. Nr. 3846 Gem. Radolfze...

Erstellt für Maßstab 1:320

0 12,5 m

Ersteller

Erstellungsdatum 28.11.2022

N

Stadt Radolfzell am Bodensee

Marktplatz 2, 78315 Radolfzell am Bodensee

Wirtschaftsförderung/Liegenschaften

Radolfzell Bodensee