


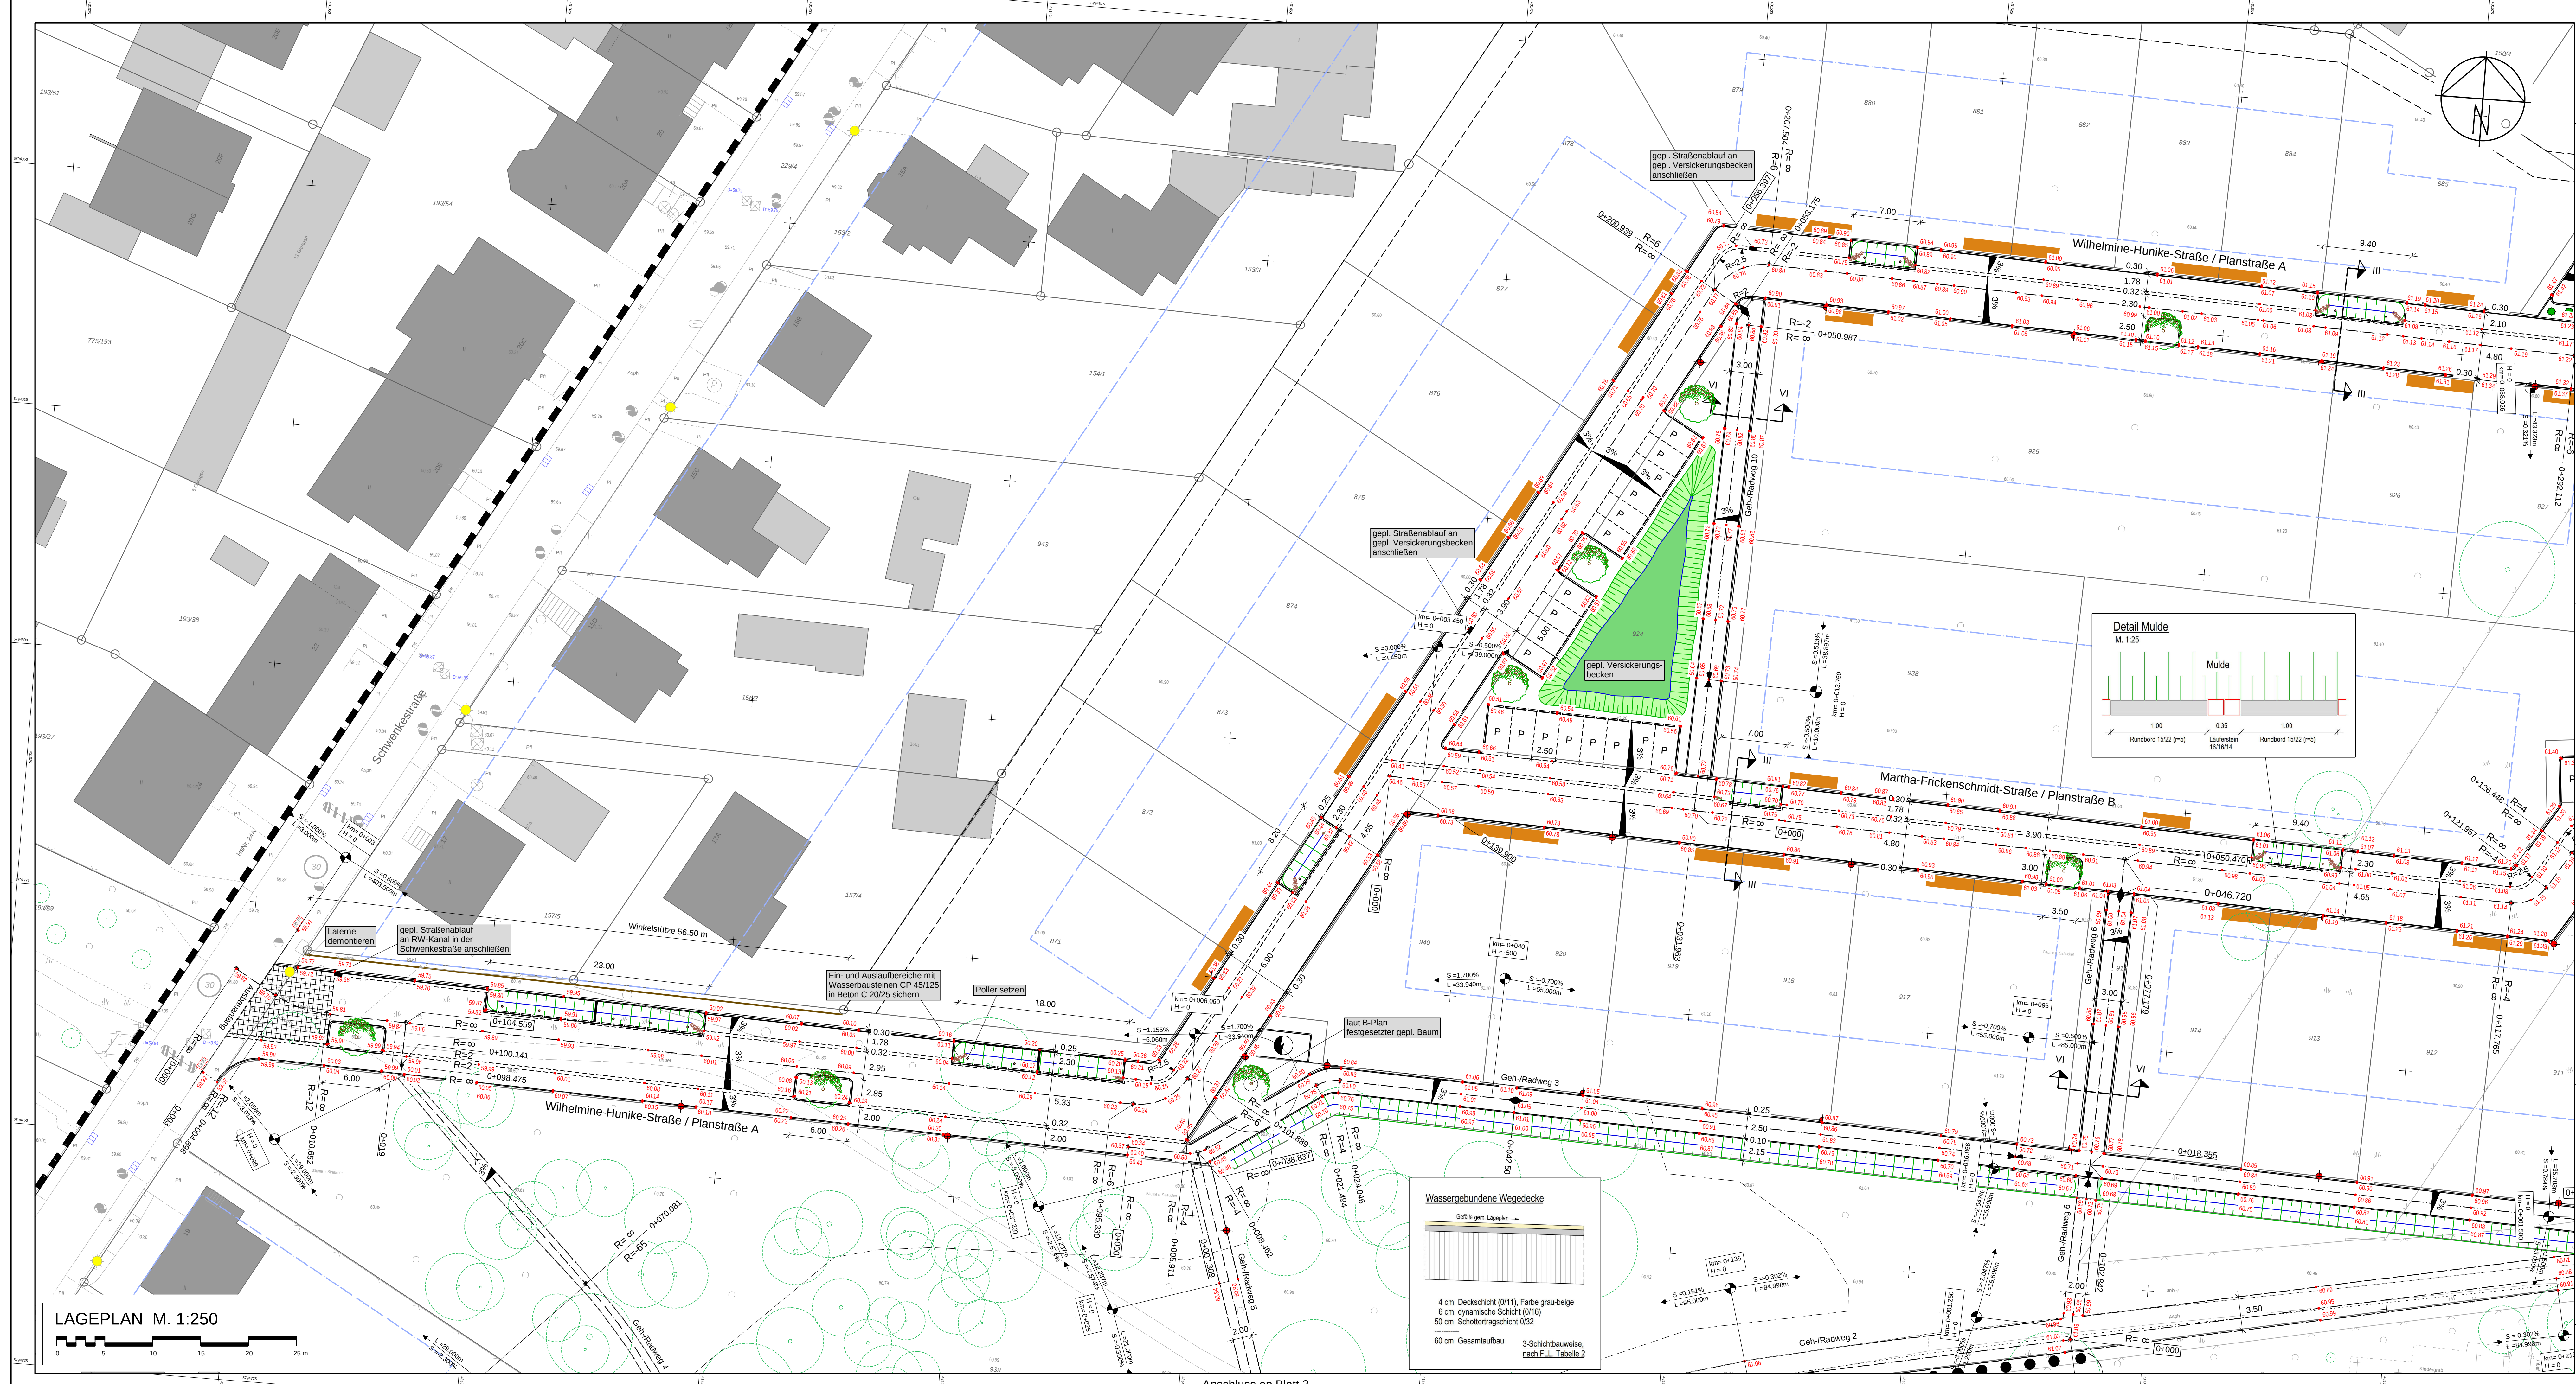

Bestand:

- Einfahrt
- Eingang
- Baum
- Schachdeckel (rund)
- Wasserschleier
- Hydrant
- Gasschieber
- Kabelkasten OI
- Kabelkasten UI
- Holzmast
- Stützarmmast
- Höhenhilfsmast
- Bank

Zeichenerklärung

- Straßenbeleuchtung
- Asphalt
- Doppelverbundestrigelaster 2016/510, grau, mit Faser
- Doppelverbundestrigelaster 2016/510, grau, mit Faser
- Betonverbundestrigelaster 2020/8, grau, ohne Faser, im Läuferverband
- Betonverbundestrigelaster 2020/8, grau, ohne Faser, im Läuferverband, anstrichlos, mit Faser
- Betonverbundestrigelaster 2103/30, grau, mit Faser, im Läuferverband
- Wassergebundene Decke
- Grünanlage
- 2-reihige Rinne 16/16/14, grau
- Baum
- Straßenbeleuchtung
- Tiefpunkt
- Hochpunkt
- Querverlebung
- Parallelschienenverschiebung
- Stand vom: 03.02.2020
- Baugrenze
- Beleuchtungsplan
- Näherungsbruchpunkt mit Angabe von Gefälle und Steigung in Prozent, und Länge der Gefälle-Steigungsstrecke
- Polster
- Einfahrten
- Deckenhöhe
- anzuhaltende Höhe

Planung:

- Asphalt
- Doppelverbundestrigelaster 2016/510, grau, mit Faser
- Doppelverbundestrigelaster 2016/510, grau, mit Faser
- Betonverbundestrigelaster 2020/8, grau, ohne Faser, im Läuferverband
- Betonverbundestrigelaster 2020/8, grau, ohne Faser, im Läuferverband, anstrichlos, mit Faser
- Betonverbundestrigelaster 2103/30, grau, mit Faser, im Läuferverband
- Wassergebundene Decke
- Grünanlage
- 2-reihige Rinne 16/16/14, grau
- Baum
- Straßenbeleuchtung
- Tiefpunkt
- Hochpunkt
- Querverlebung
- Parallelschienenverschiebung
- Stand vom: 03.02.2020
- Baugrenze
- Beleuchtungsplan
- Näherungsbruchpunkt mit Angabe von Gefälle und Steigung in Prozent, und Länge der Gefälle-Steigungsstrecke
- Polster
- Einfahrten
- Deckenhöhe
- anzuhaltende Höhe

Hinweis:
Katastergrundlage und Vermessung Stadt Osnabrück, Stand: 24.10.2019 nachrichtlich übernommen
Grundstücksaufteilung und Zufahrten aus städtebaulichen Entwicklungskonzept „Große Eversburger Heide“ Osnabrück von Althens+Pörner, Stand: 03.02.2020 nachrichtlich übernommen

Ingenieurbüro Hans Tovar & Partner
Beratende Ingenieure GbR
Weißer Breich 3
49084 Osnabrück
Tel. 0541 94003-0
Fax 0541 94003-50
www.itv.de

■ Wasserwirtschaft - Infrastruktur ■ Stadtplanung
■ Straßenbau - Verkehr ■ Ingenieurvermessung
■ Landschaftsplanung ■ Geoinformationssysteme

Osnabrück, den 21.10.2020

Nr.	Änderungen	Datum	Name
3	Planstraße A, Ergänzung Winkelstütze	04/2024	Lp/We
3	Katastergrundlage Stadt Osnabrück nachrichtlich übernommen, Zufahrten und Laternen angepasst	11/2023	Lp/We
2	Planstraße A, Verschiebung Rigole und Pflanzbeet	04/2023	Lp/We
1	Planung Laternen übernehmen	09/2022	Lp/We

OSNABRÜCK

Ausführungsplanung Erschließung
B-Plan Nr. 38 „Eversburger Friedhof“

Deckenhöhenplan Endausbau

Datum	Name
bearbeitet Okt. 2020	Lp
gezeichnet Okt. 2020	We
geprüft Okt. 2020	So
gesehen 61-81	

Maßstab 1: 250

Anlage 9 Blatt 4

Aufgestellt: Osnabrück, den Fachbereich Geodaten und Verkehr Fachdienst Verkehrsanlagen