



Baugebiet "Ulmer Kreuz II"

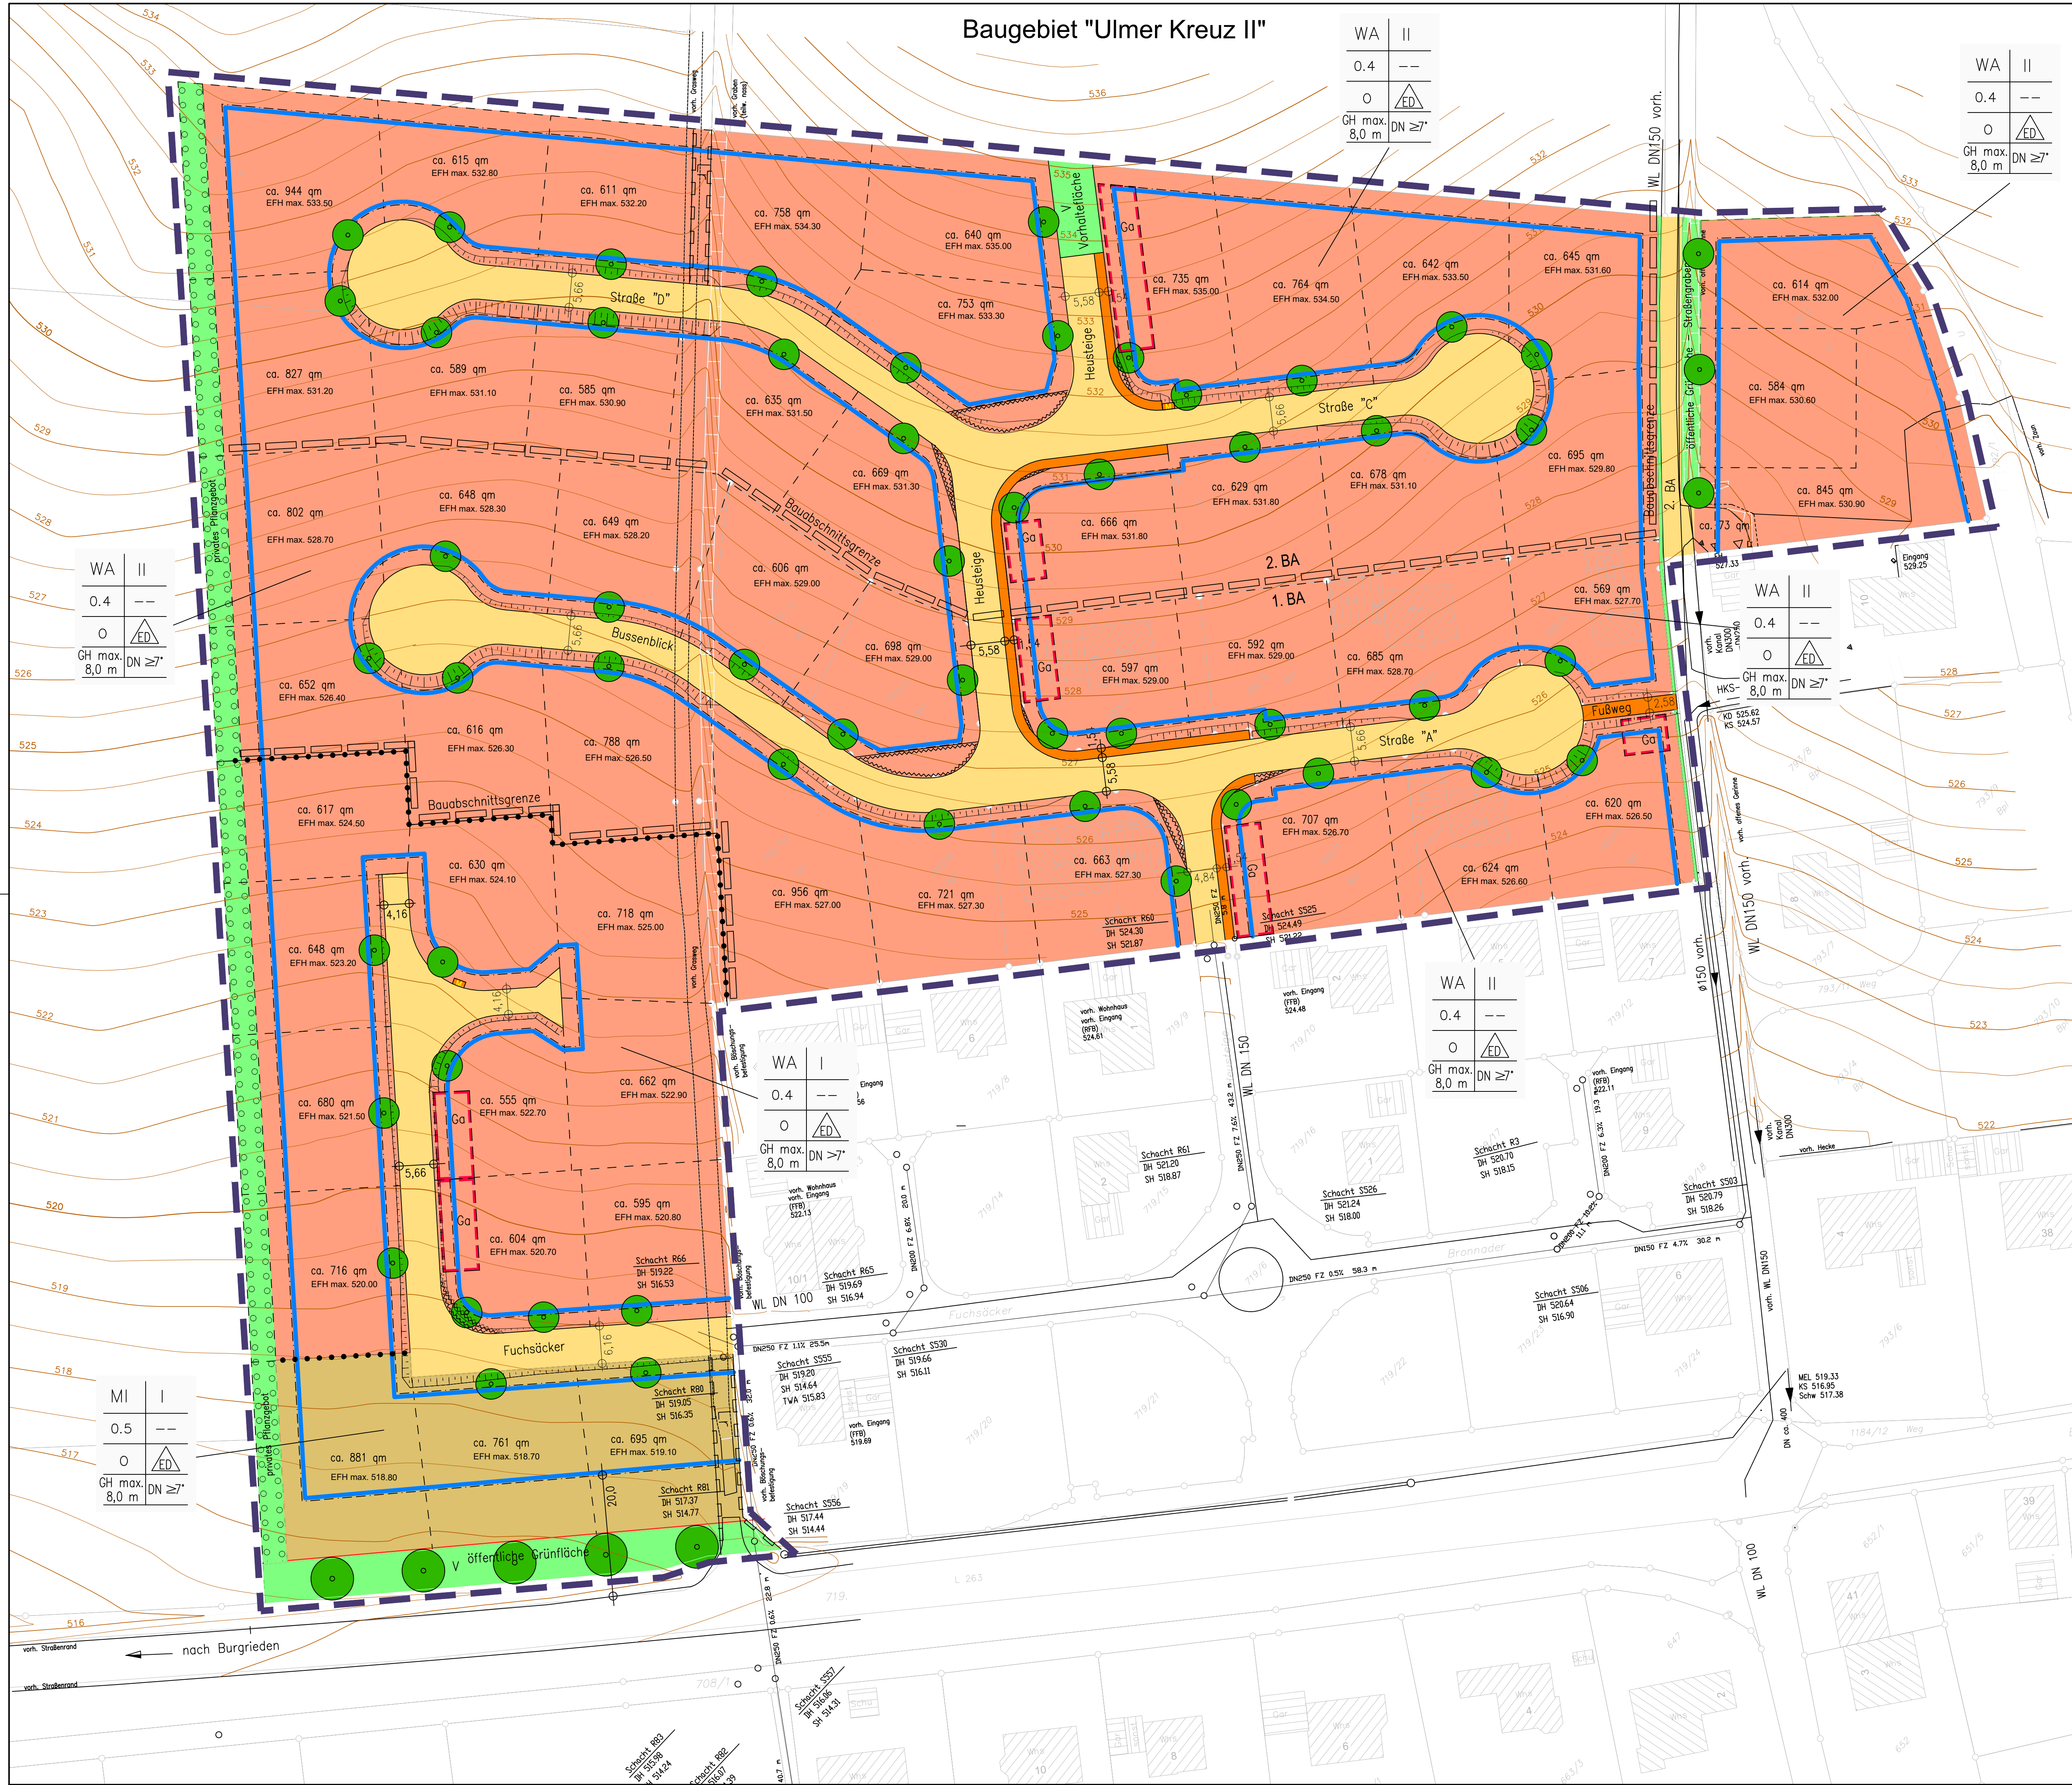


Übersichtsplan

Burgrieden
Rot

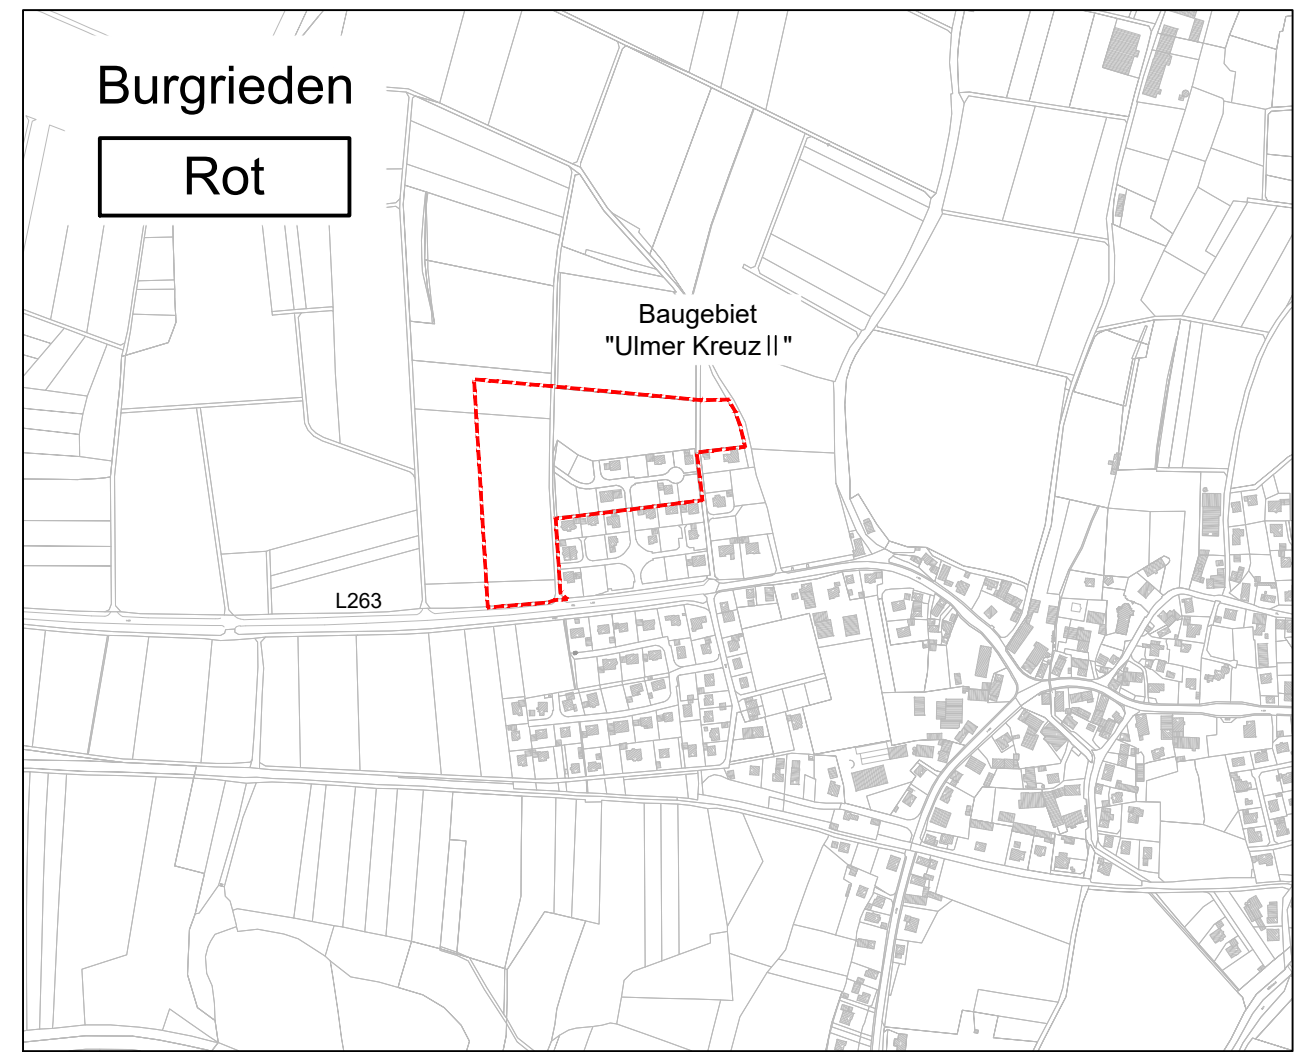

Gemeinde Burgrieden
Ortsteil Rot
Kreis Biberach

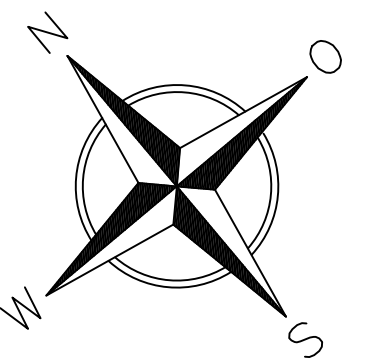

Baugebiet "Ulmer Kreuz II"

Bebauungsplan Lageplan M.=1:500

Zeichenerklärung

- WA Allgemeines Wohngebiet
- MD Dorfgebiet
- 0.4 Geschossflächenzahl
- II Grundflächenzahl
- o Zahl der Vollgeschosse
- ED offene Bauweise
- ED nur Einzel- und Doppelhäuser zulässig
- DN $\geq 7^\circ$ Mindestdachneigung
- Baugrenze
- Gehweg/Fußweg
- Fahrbahn
- V Verkehrsgrün
- Bereich ohne Ein- und Ausfahrt
- Pflanzgebot für Einzelbäume
- Pflanzgebot für Wildstrauchhecke
- Gd Garagen
- Lf Leitungsrecht
- Sichtflächen
- Aufschüttung
- Abgrabung
- Grenze des räumlichen Geltungsbereiches des Bebauungsplanes
- Abgrenzung unterschiedlicher Nutzung
- M Stellplatz für Müllgefäße
- geplante Grundstücksgrenzen
- Abgrenzung einzelner Bauabschnitte

Füllschema der Nutzungsschablone

Nutzung der Fläche	Zahl der Vollgeschosse
Grundflächenzahl	Geschossflächenzahl
Bauweise	Bauweise
max. Gebäudehöhe	Mindestdachneigung

aufgestellt am 15.05.2012