


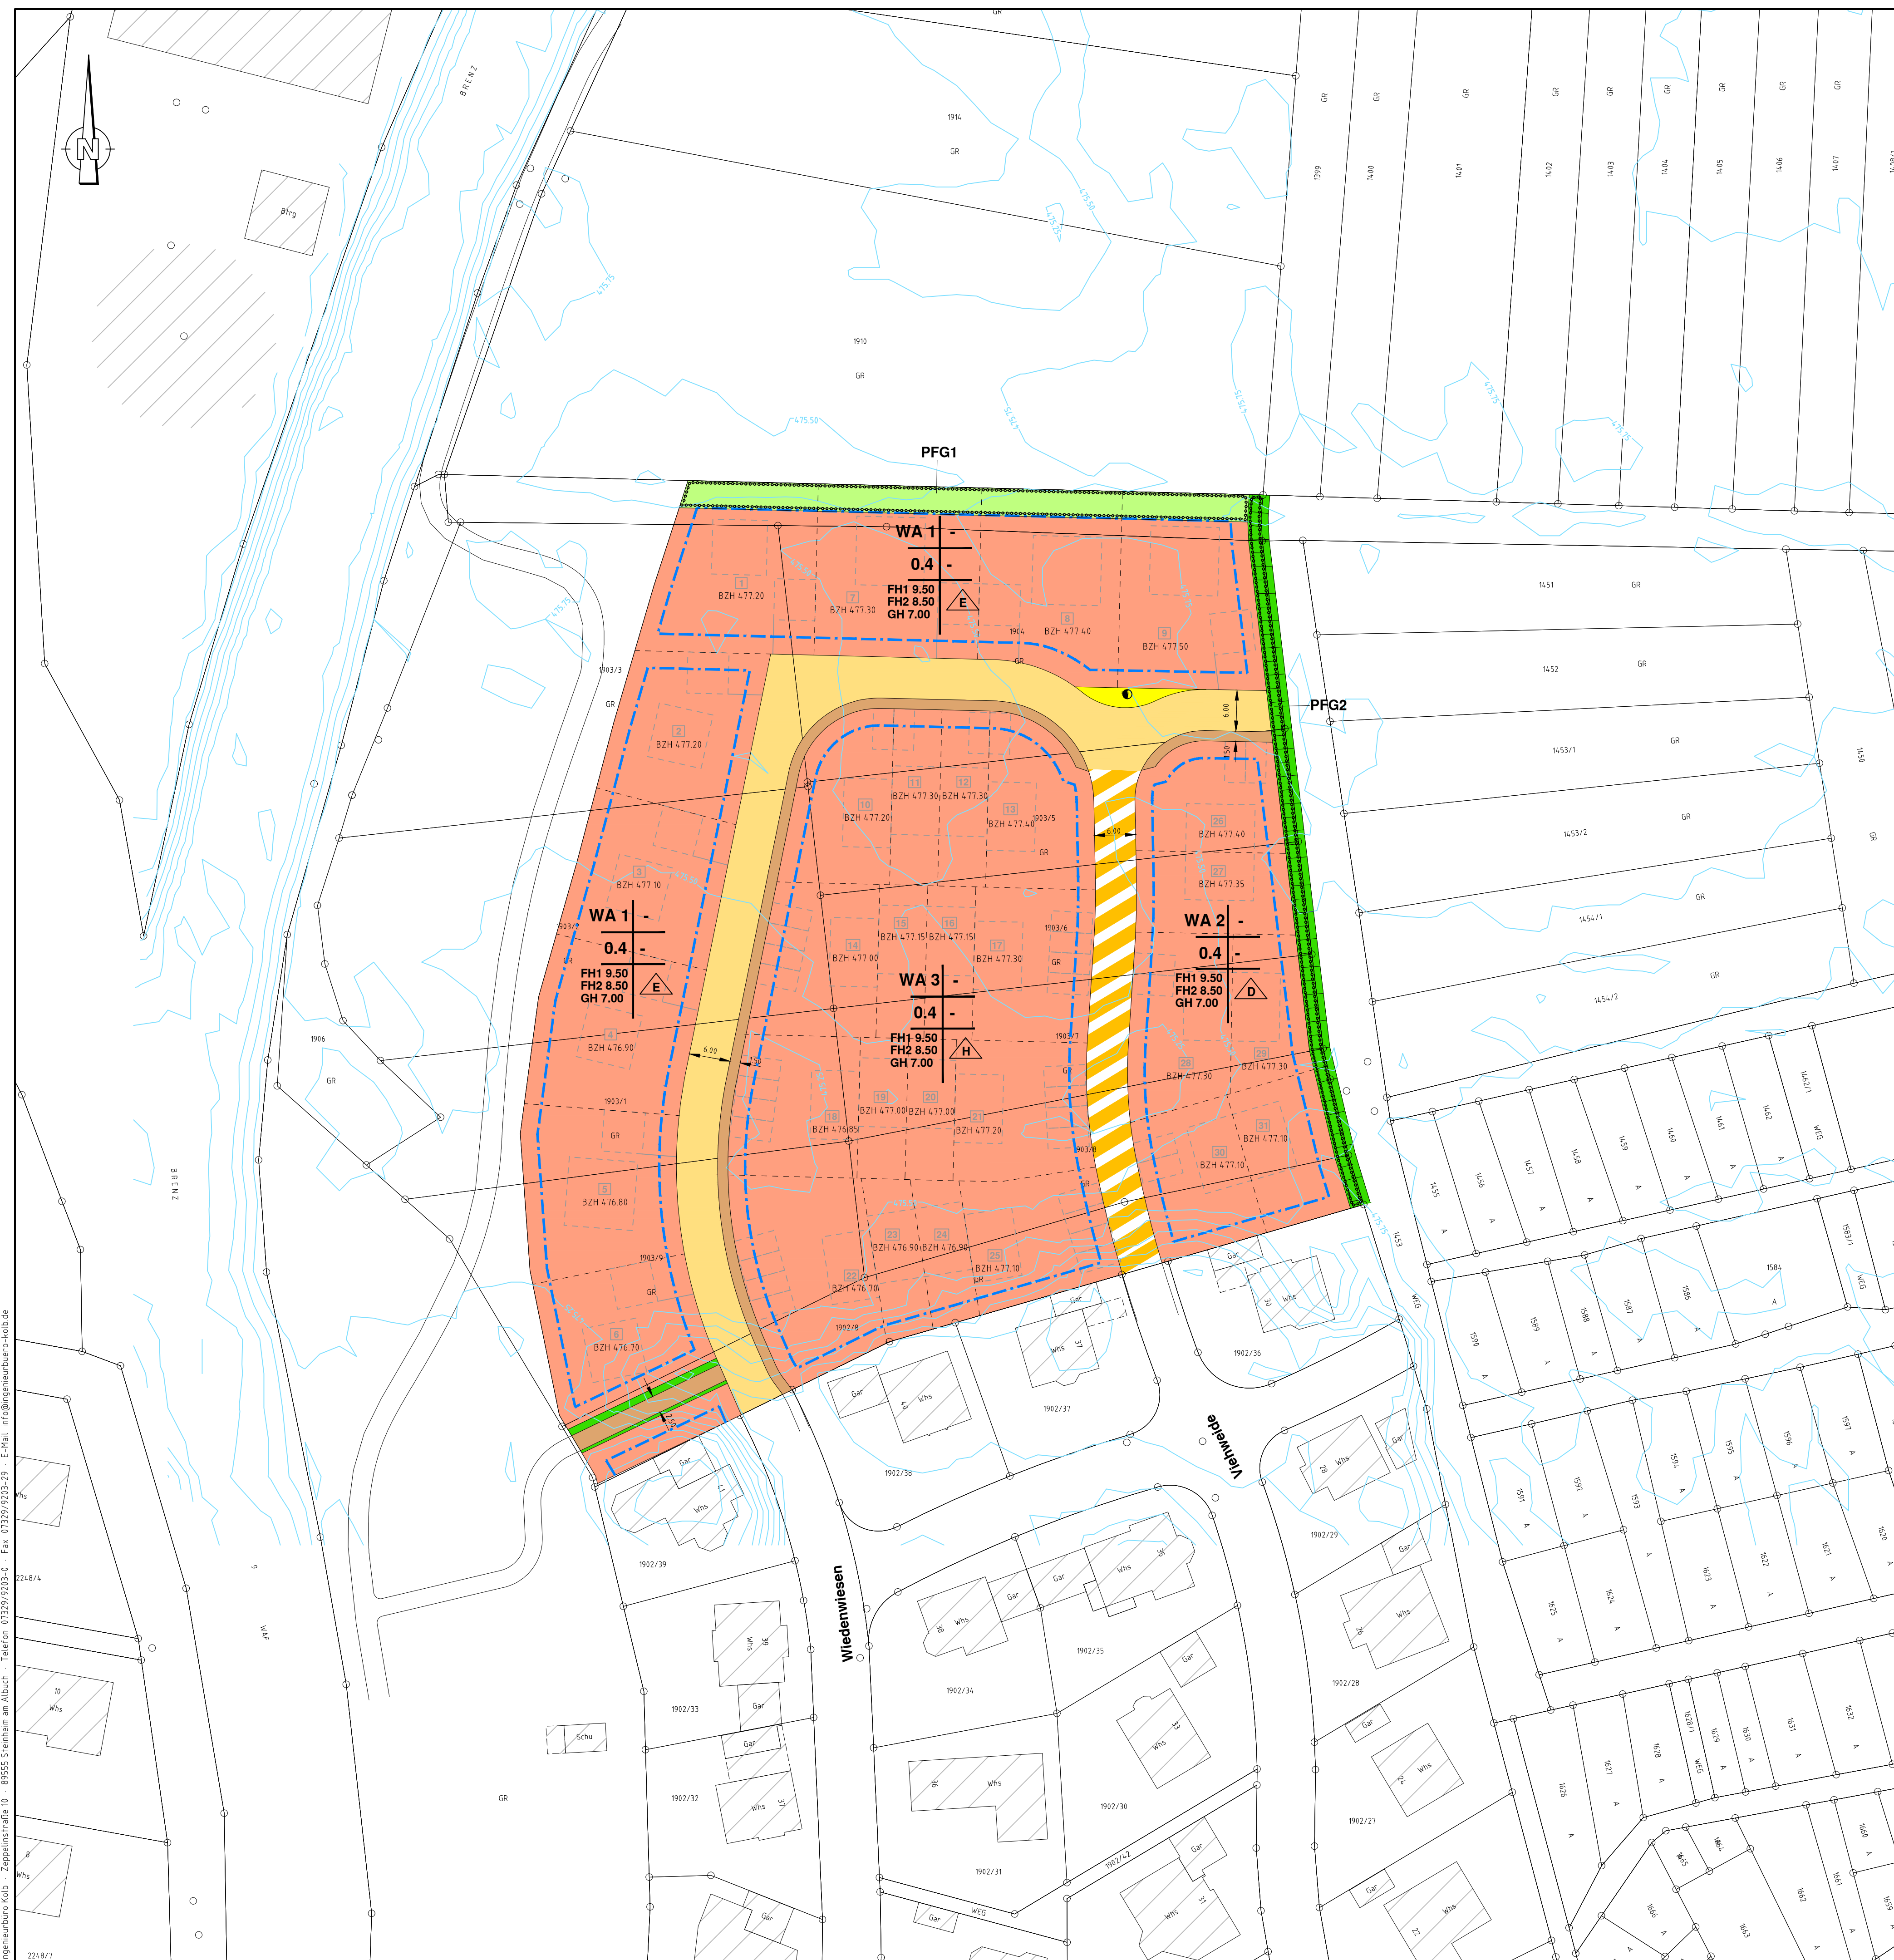

in der Fassung vom 18.12.1990
zuletzt geändert am 04.05.2017