


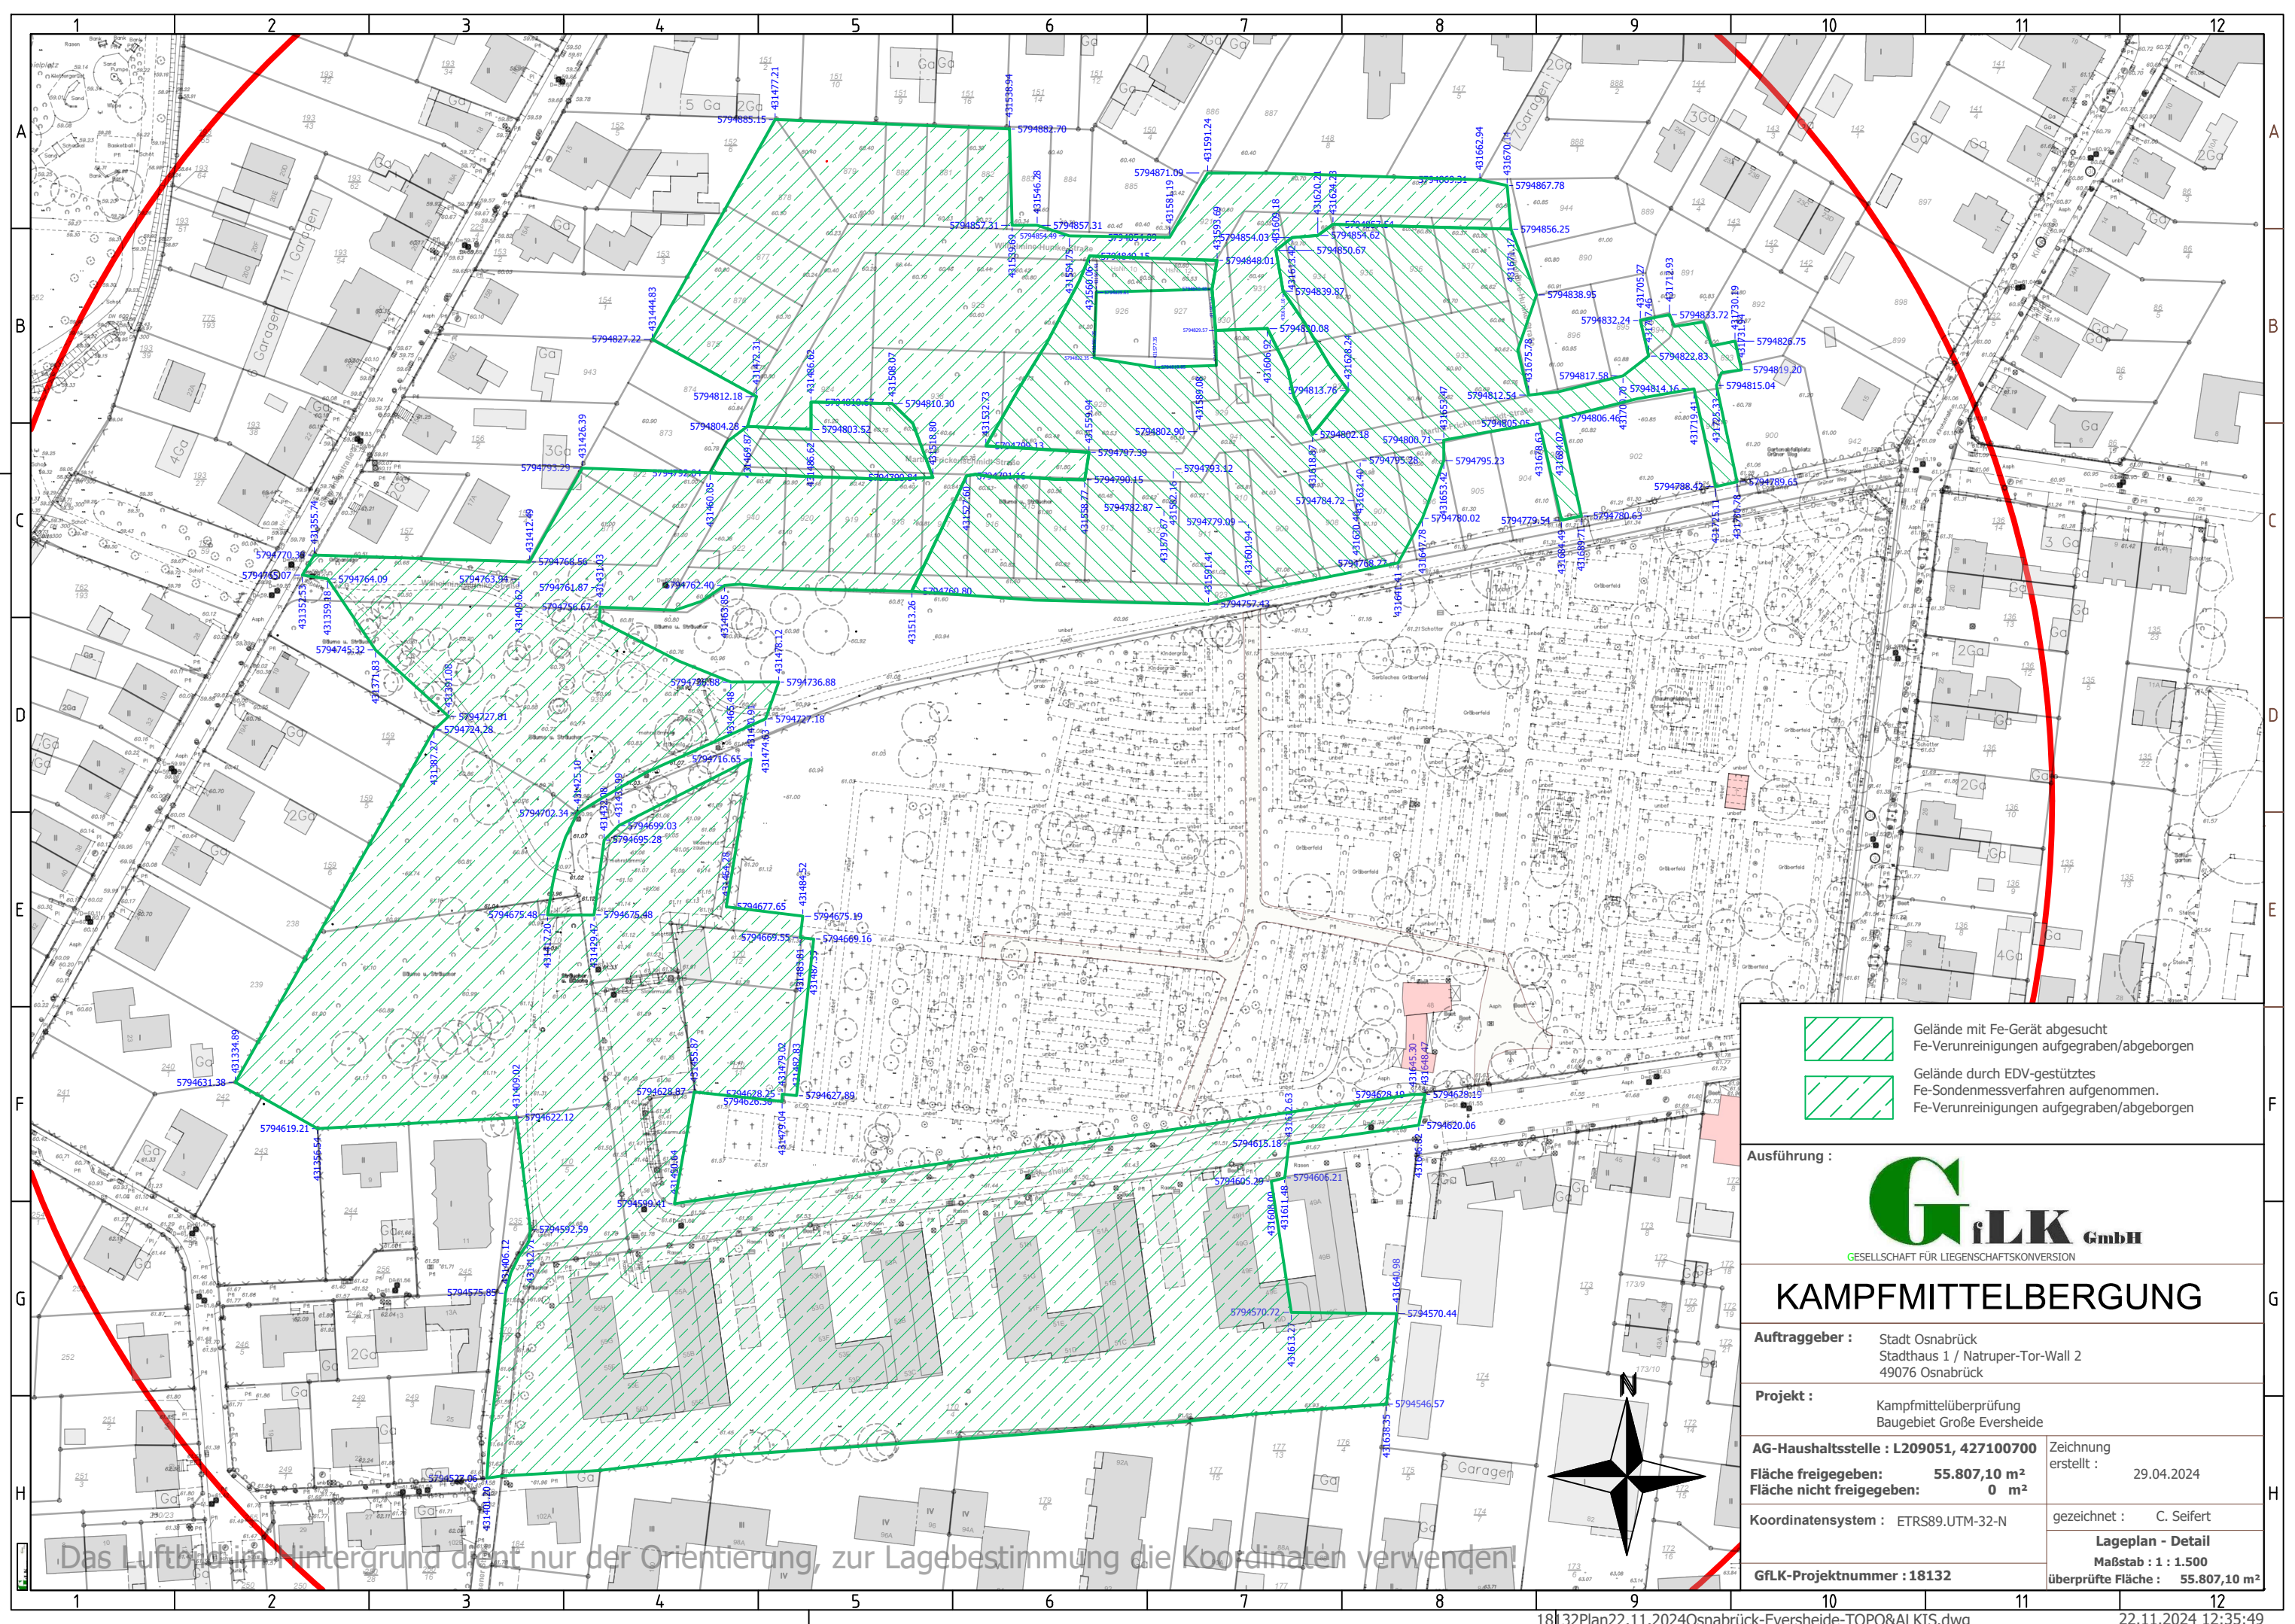

-  Gelände mit Fe-Gerät abgesucht
Fe-Verunreinigungen aufgegraben/abgeborgen
-  Gelände durch EDV-gestütztes
Fe-Sondenmessverfahren aufgenommen.
Fe-Verunreinigungen aufgegraben/abgeborgen

Ausführung : 
GESELLSCHAFT FÜR LIEGENSCHAFTSKONVERSION

KAMPFMITTELBERGUNG

Auftraggeber : Stadt Osnabrück
Stadthaus 1 / Natruher-Tor-Wall 2
49076 Osnabrück

Projekt : Kampfmittelüberprüfung
Baugebiet Große Eversheide

AG-Haushaltsstelle : L209051, 427100700

Fläche freigegeben: 55.807,10 m²
Fläche nicht freigegeben: 0 m²

Koordinatensystem : ETRS89_UTM-32-N

GfLK-Projektnummer : 18132

Zeichnung erstellt : 29.04.2024
gezeichnet : C. Seifert

Lageplan - Detail
Maßstab : 1 : 1.500
überprüfte Fläche : 55.807,10 m²

Das Luftbild im Hintergrund dient nur der Orientierung, zur Lagebestimmung die Koordinaten verwenden!

