


Auszug aus dem Bebauungsplan
"Gebrazhofen Obstwiesen"
Maßstab 1 : 500

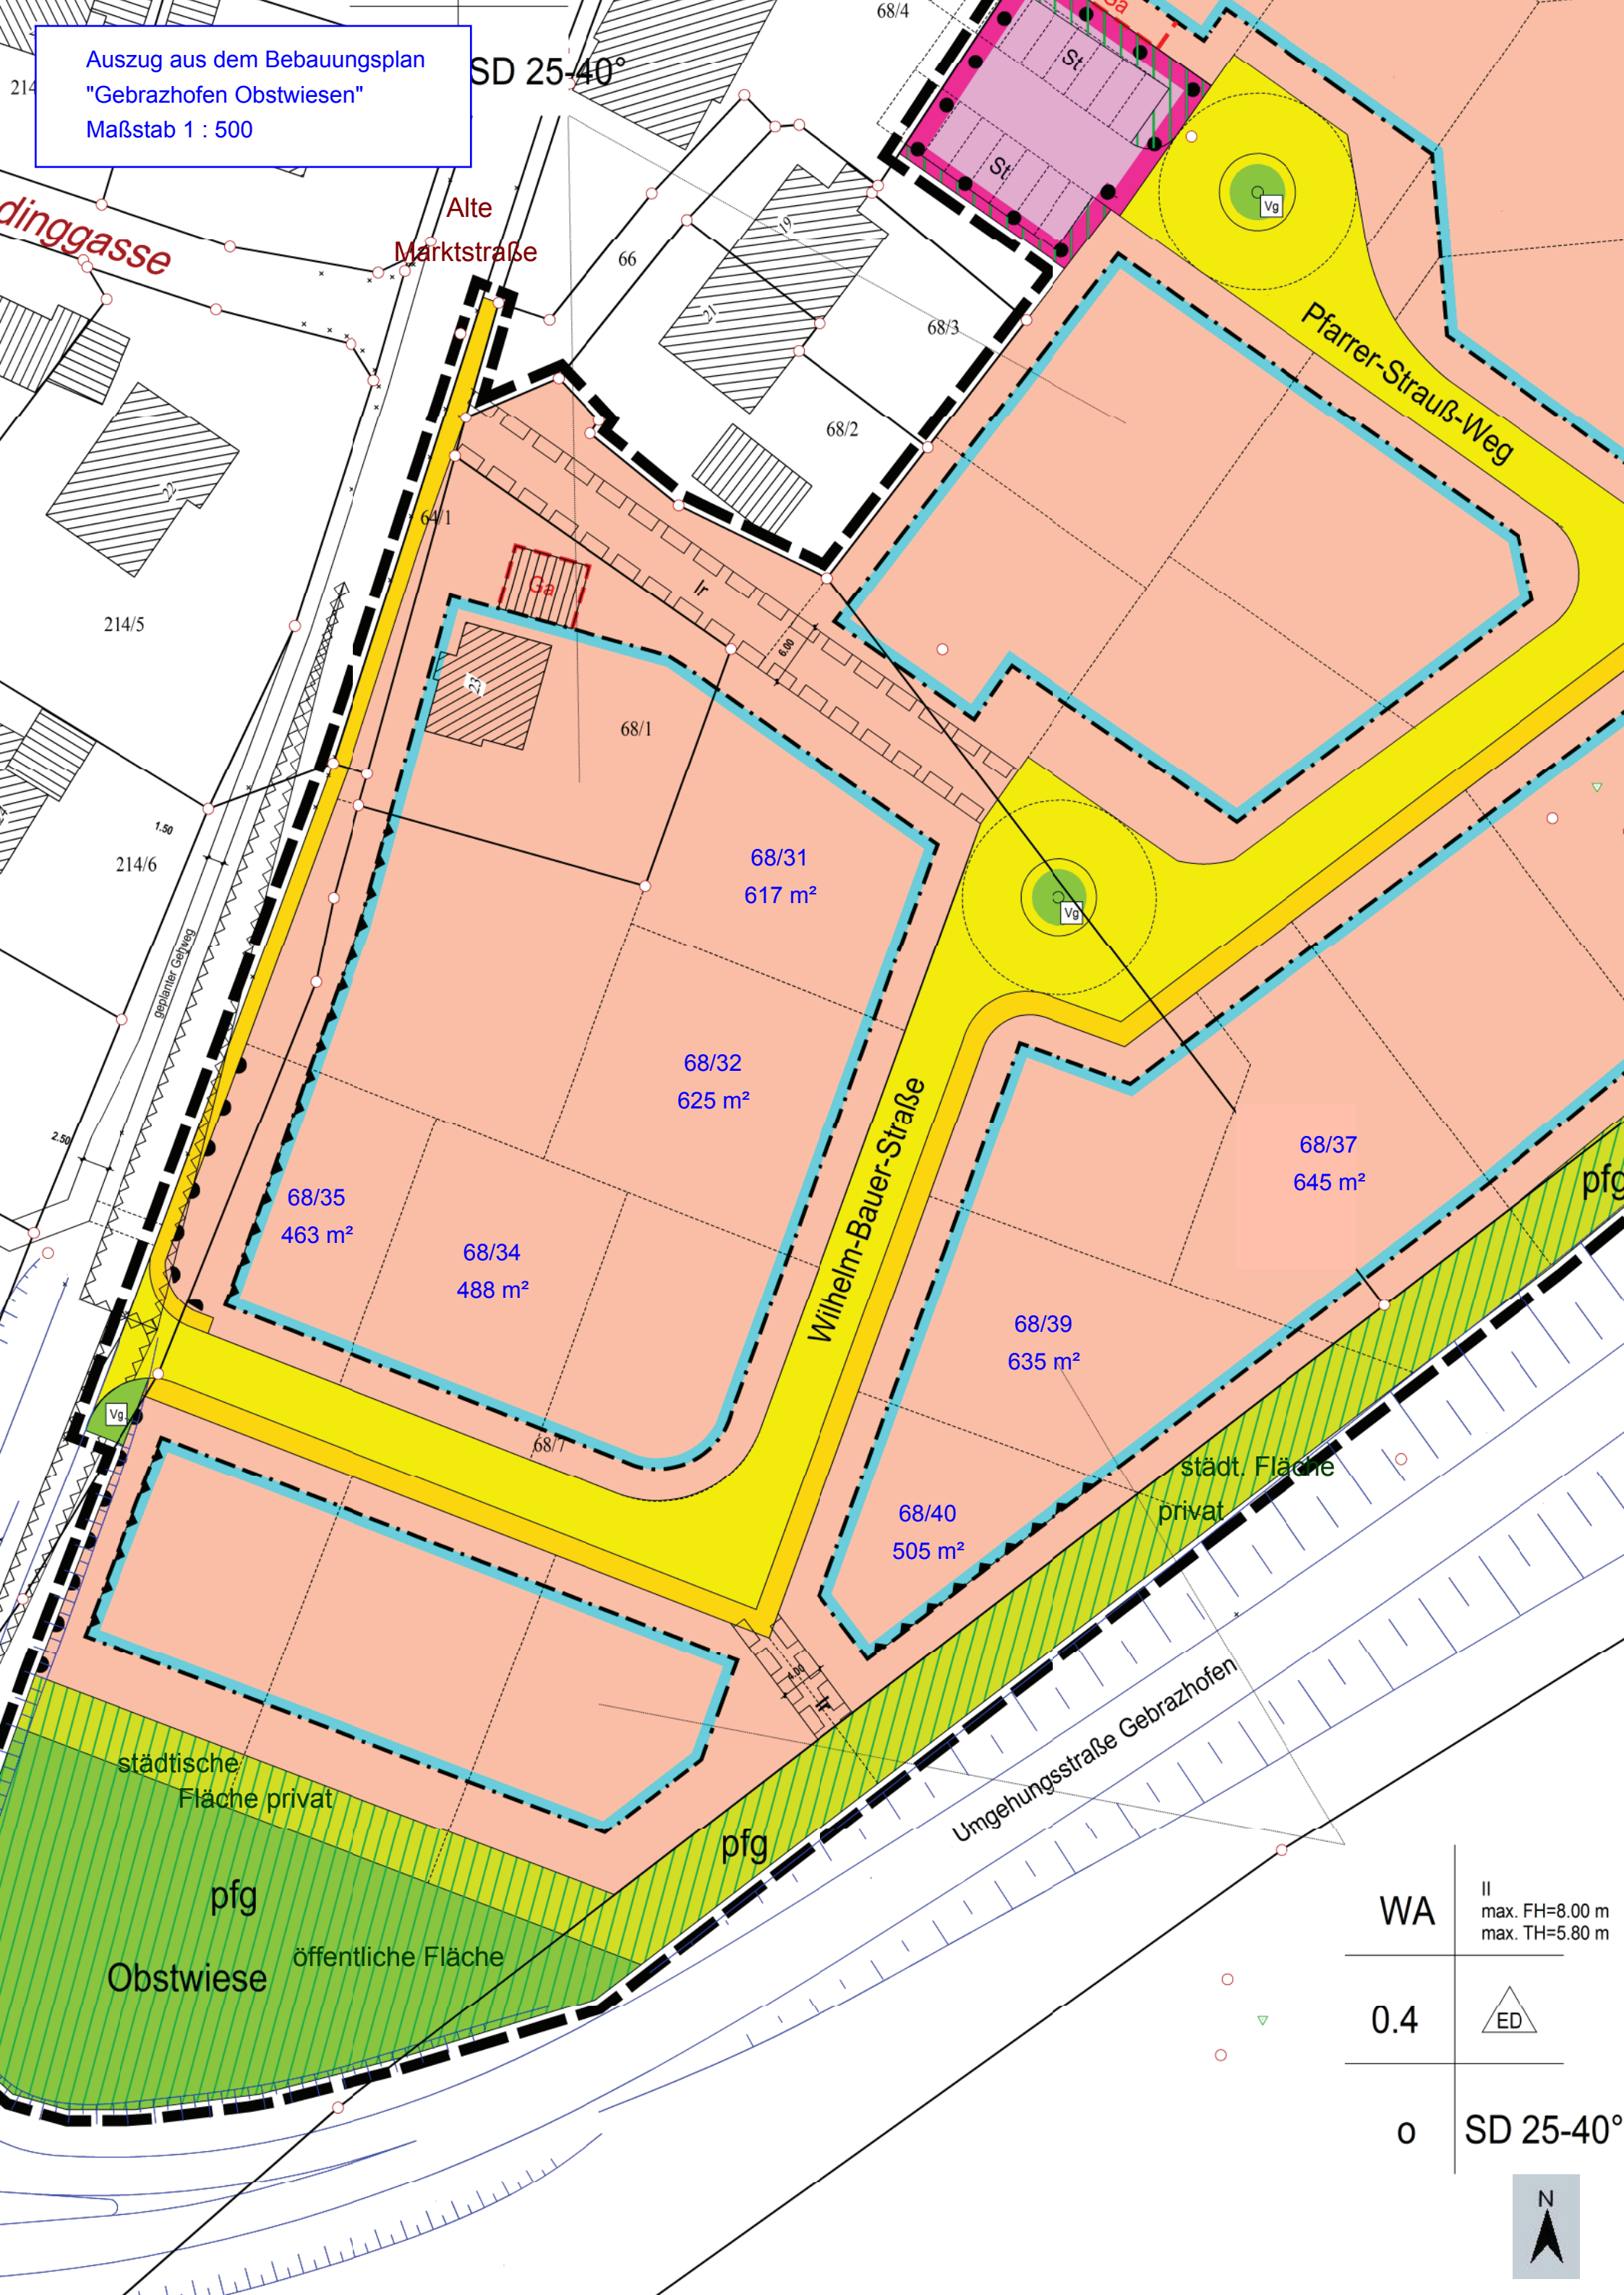

WA	II max. FH=8.00 m max. TH=5.80 m
0.4	ED
o	SD 25-40°

