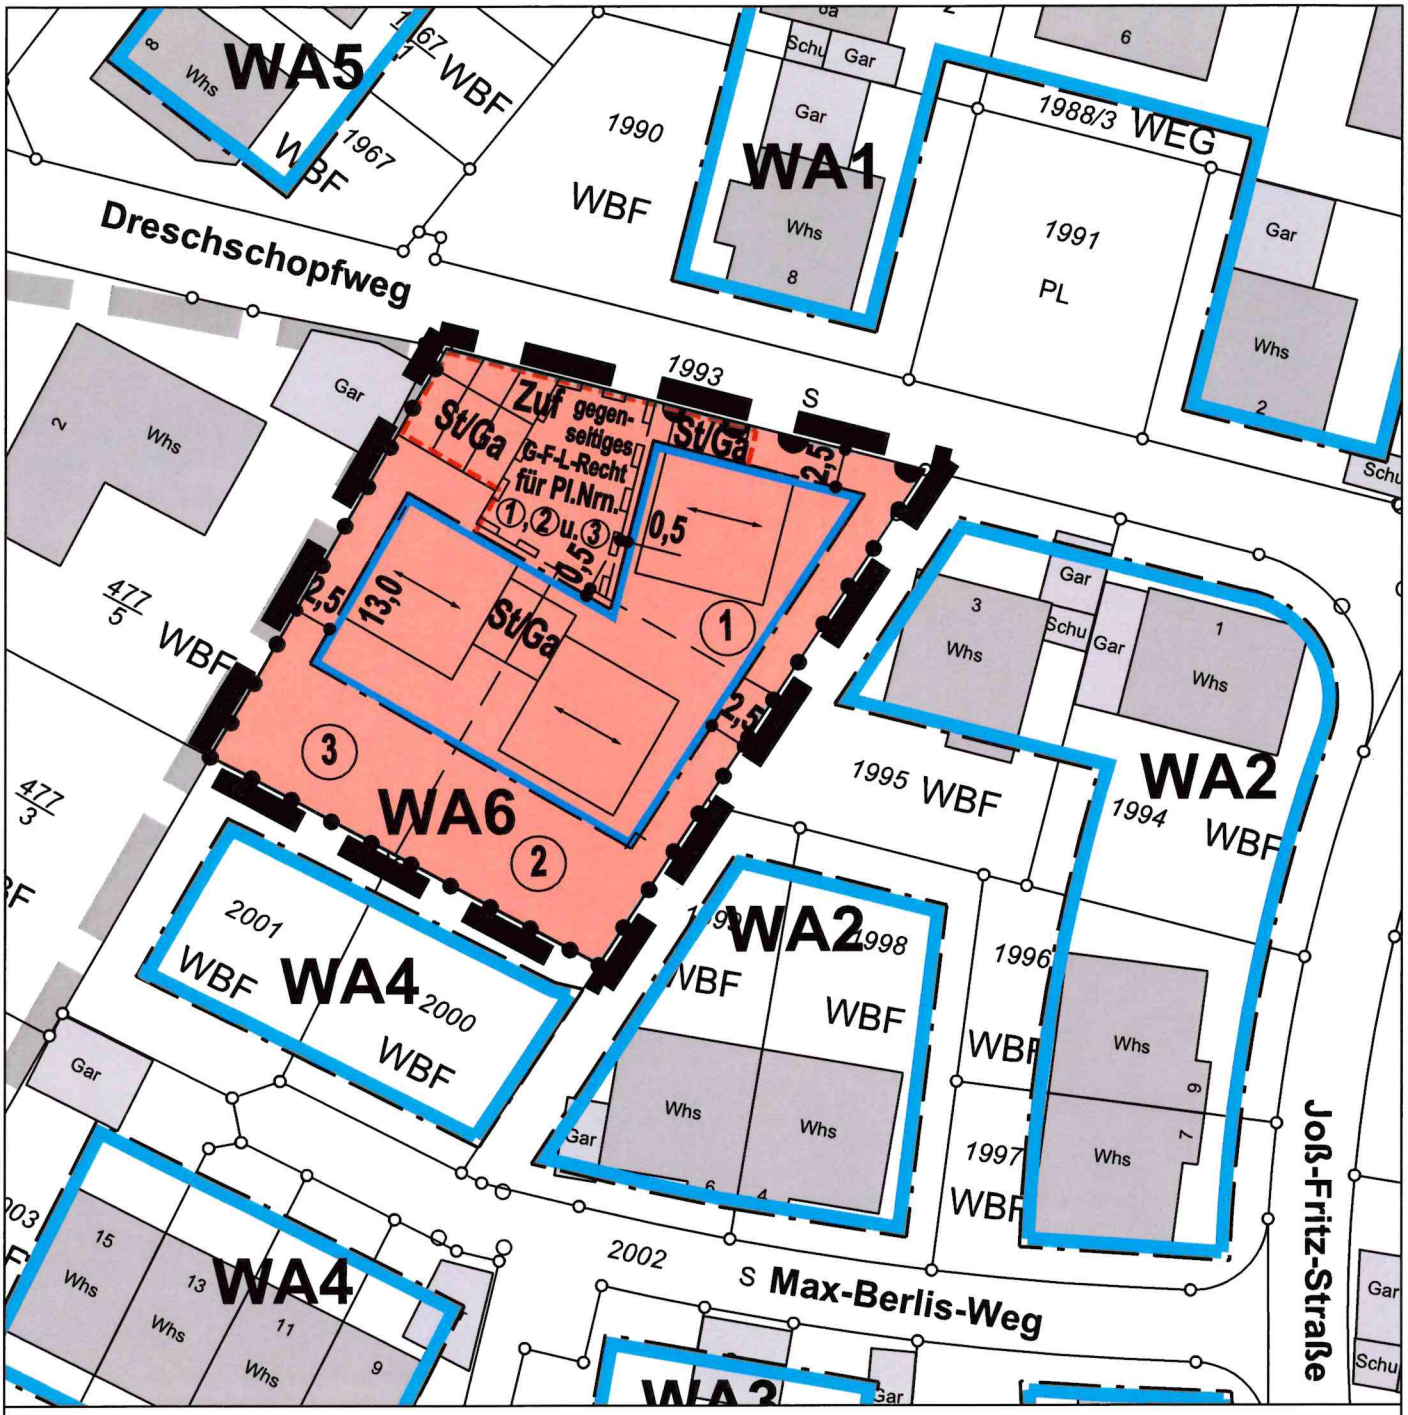

Nutzungsschablone für Flst.Nr. 477/7

WA 6	II
GRZ 0,4	GFZ 0,8
a1	E
SD	42° - 50°

Firsthöhe: (HF) max. 11,10 m
Traufhöhe: (HT) max. 5,10 m

15. Sonstige Planzeichen

Umgrenzung von Flächen für Zufahrten, Stellplätze und Garagen

Stadt Bad Krozingen

Bebauungsplan "Hippenäcker" mit örtlichen Bauvorschriften
4. Änderung im beschleunigten Verfahren nach § 13a BauGB

Zeichnerischer Teil 22.05.2023 M 1:500 0 5 10 15 m

Fassung: Satzung nach § 10 Abs. 1 BauGB

ARCHITEKTURBÜRO
RUCH & PARTNER

ARCHITEKTURBÜRO RUCH & PARTNER mbB
Mittweg 6 · 79189 Bad Krozingen
TEL.: +49 7633 9111 – 0
FAX: +49 7633 9111 – 11
MAIL: info@architekturbuero-ruch.de
WEB: www.architekturbuero-ruch.de