


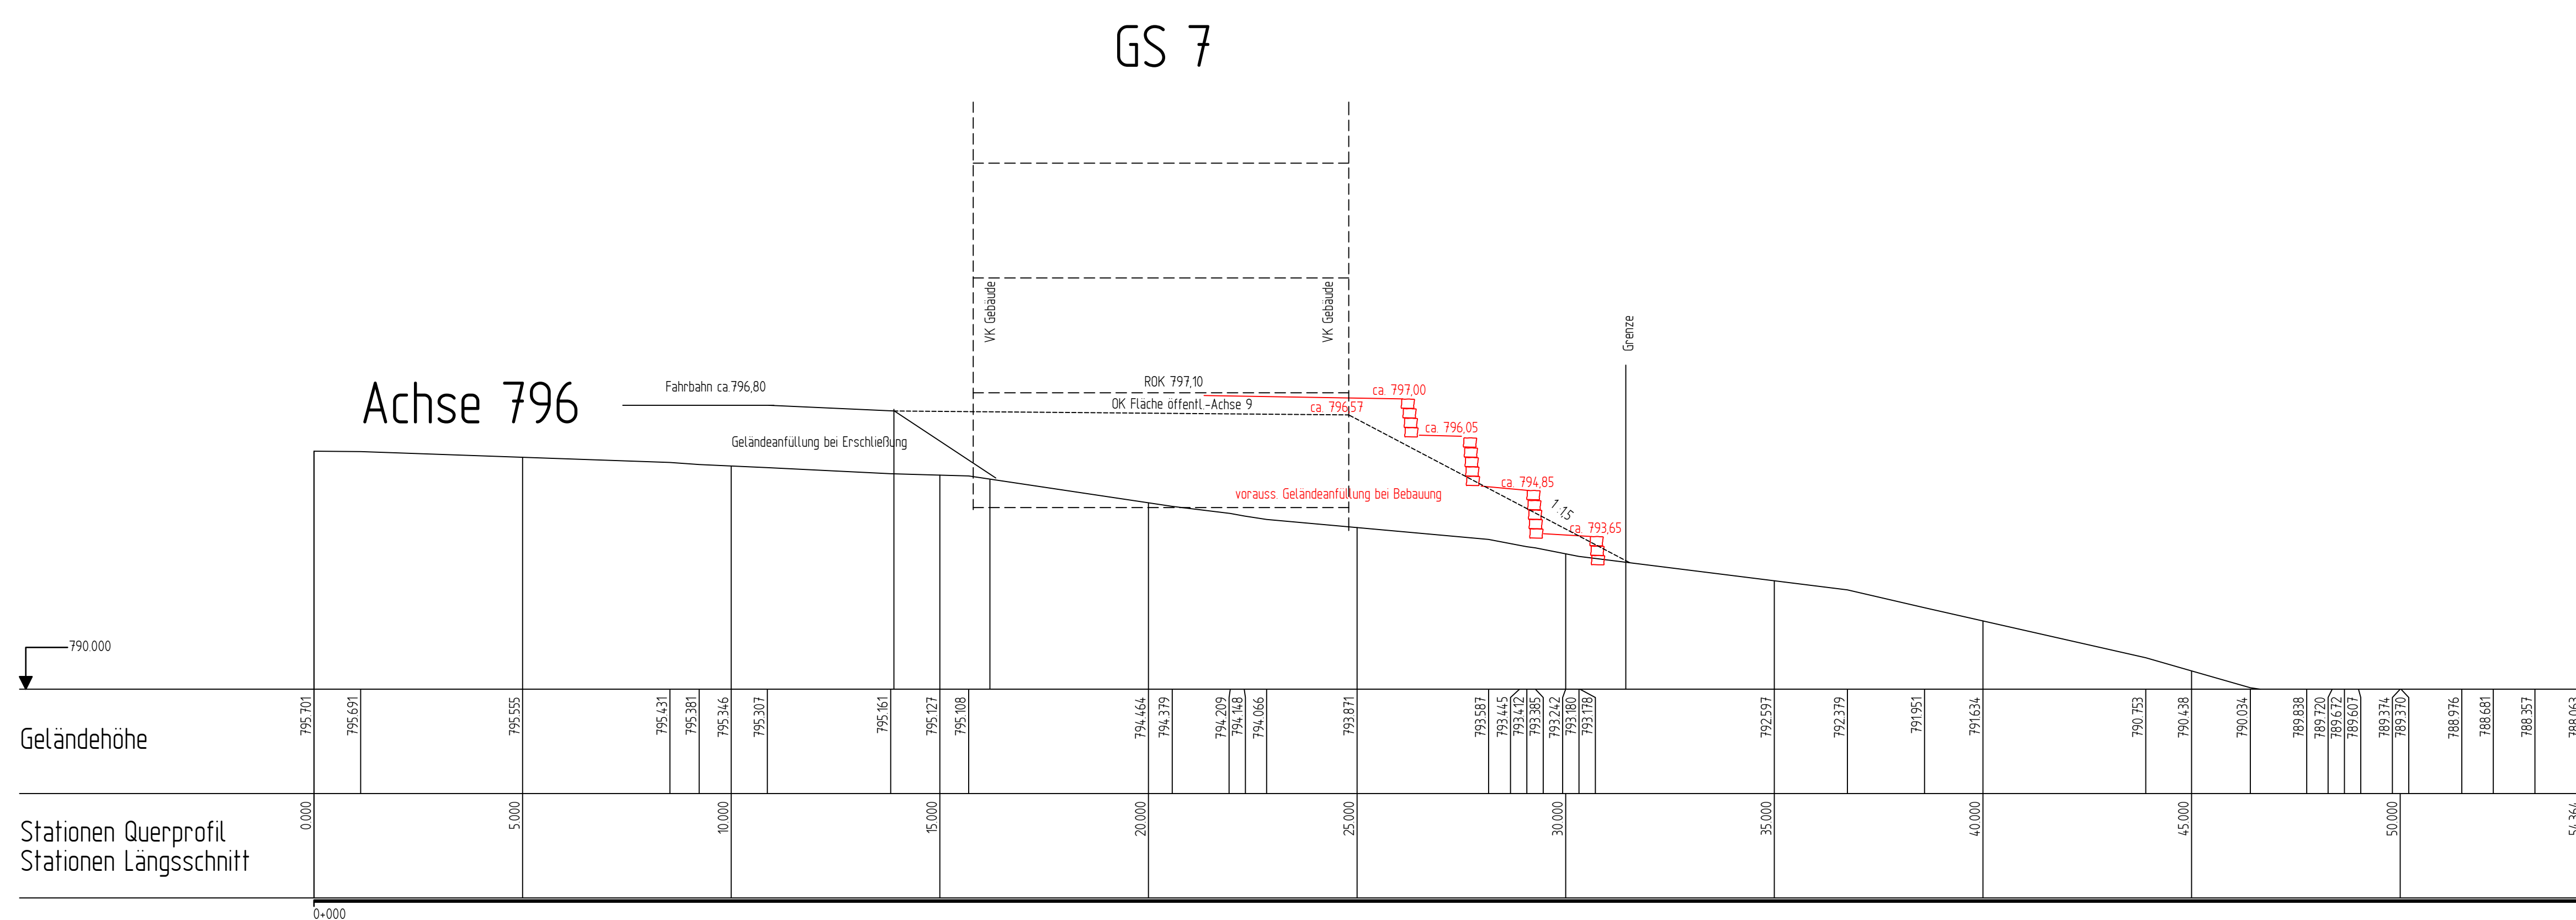

Nr.	Datum	Zeichen	Inhalt der Änderung
HÖHNESYSTEM:		☐ DHN0206 (HST7100) ☐ DHN022 (HST160) ☐ DHN112 (HST130) ☐ örtlicher Kanalbestand ☐ Lokal	LAGESYSTEM: ☒ Gaudi-Krieger ☐ UTM ☐ Lokal
 ZIMMERMANN Ingenieursservice mbH STRASSEN- UND VERKEHRSPLANUNG KANALISATIONEN, WASSERVERSIEGELUNG BEBAUUNGSVEREINBARUNGEN REGELWERKE, VORANLAGENSCHÜTTE ANLAGEN, ABFÜHRUNGSGRÄBEN GRUNDRISS-ABMESSUNG UND BESONDERHEITENBERECHNUNG BODENGUTACHTEN, GEOTECHNISCHES UND STATISCHES NACHWEISEN UND AKQUISITIONEN			
89759 AMTZELL 89171 WIELER-SIMMERBERG	FOLKENWIEDER 41 KAPFHOLZER WEG 11	TEL.: 07570/99999-0 TEL.: 08357/92335-0	FAX: 08357/99999-80 FAX: 08357/92335-9 +MM.INFO@Z-ING.DE +MAIL.INFO@Z-ING.DE
Vorbereitender: Bayerngrund Grundstücksbeschaffungs- und Erschließungs GmbH Giesinger Bahnhofplatz 2 81539 München	Anlage Plan Projekt Nr.:	2 9.3.6 Z-22-A128	
Projekt: Erschließung Schwesternareal	Bearbeitet	Datum 26.01.2026	Zeichen fsc
Ausführungsplanung	Querschchnitt Gelände GS6 und GS7 M = 1 : 100		
Aufgestellt: Wieler, den Zimmermann Ingenieurgesellschaft mbH	Vorbereitender:		